


PIWNICA - budynek główny		
ZESTAWIENIE POWIERZCHNI		
LP.	NAZWA POM.	POW. [ m² ]
01.	Magazyn	6.00
02.	Archiwum	112.80
03.	Komunikacja	7.30
04.	Magazyn	8.50
05.	Magazyn	19.60
06.	Magazyn	3.20
07.	Archiwum	29.30
08.	Archiwum	14.30
09.	Archiwum	33.80
10.	Archiwum	8.80
11.	Magazyn	2.30
12.	Komunikacja	6.80
13.	Komunikacja	2.20
14.	Komunikacja	15.00
15.	Komunikacja	1.90
16.	Komunikacja	9.60
17.	Komunikacja	29.50
18.	Szatnia	49.60
19.	Wc	1.40
20.	Węzeł c.o.	30.95
21.	Przedślonok	5.65
22.	Magazyn	40.55
23.	Komunikacja	11.00
24.	Komunikacja	11.50
25.	Komunikacja	17.25
26.	Wc	3.15
27.	Hol	2.80
28.	Archiwum	87.20
29.	Archiwum	29.60
30.	Magazyn	3.15
SUMA POW.		604,70m²

Biuro projektowe <b>VITARO</b>		
Rodzaj inwestycji	Termorenowacja wraz z rozbudową o windę zewnętrzną istniejącego budynku dydaktycznego Akademii im. Jana Długosza przy Al. Armii Krajowej 36A w Częstochowie;	Skala 1:100
Adres		
Adres	Akademia im. Jana Długosza, ul. Waszyngtona 4/8,42-200 Częstochowa	Data IX.2014
Przedmiot rysunku	rzut piwnic - inwentaryzacja	Nr rys. 1
Projektant	mgr inż. arch. Antoni Czakiert upr. bud. Nr FT-83861/23/84 SL-0234	Podpis:
Sprawdzający		Podpis:






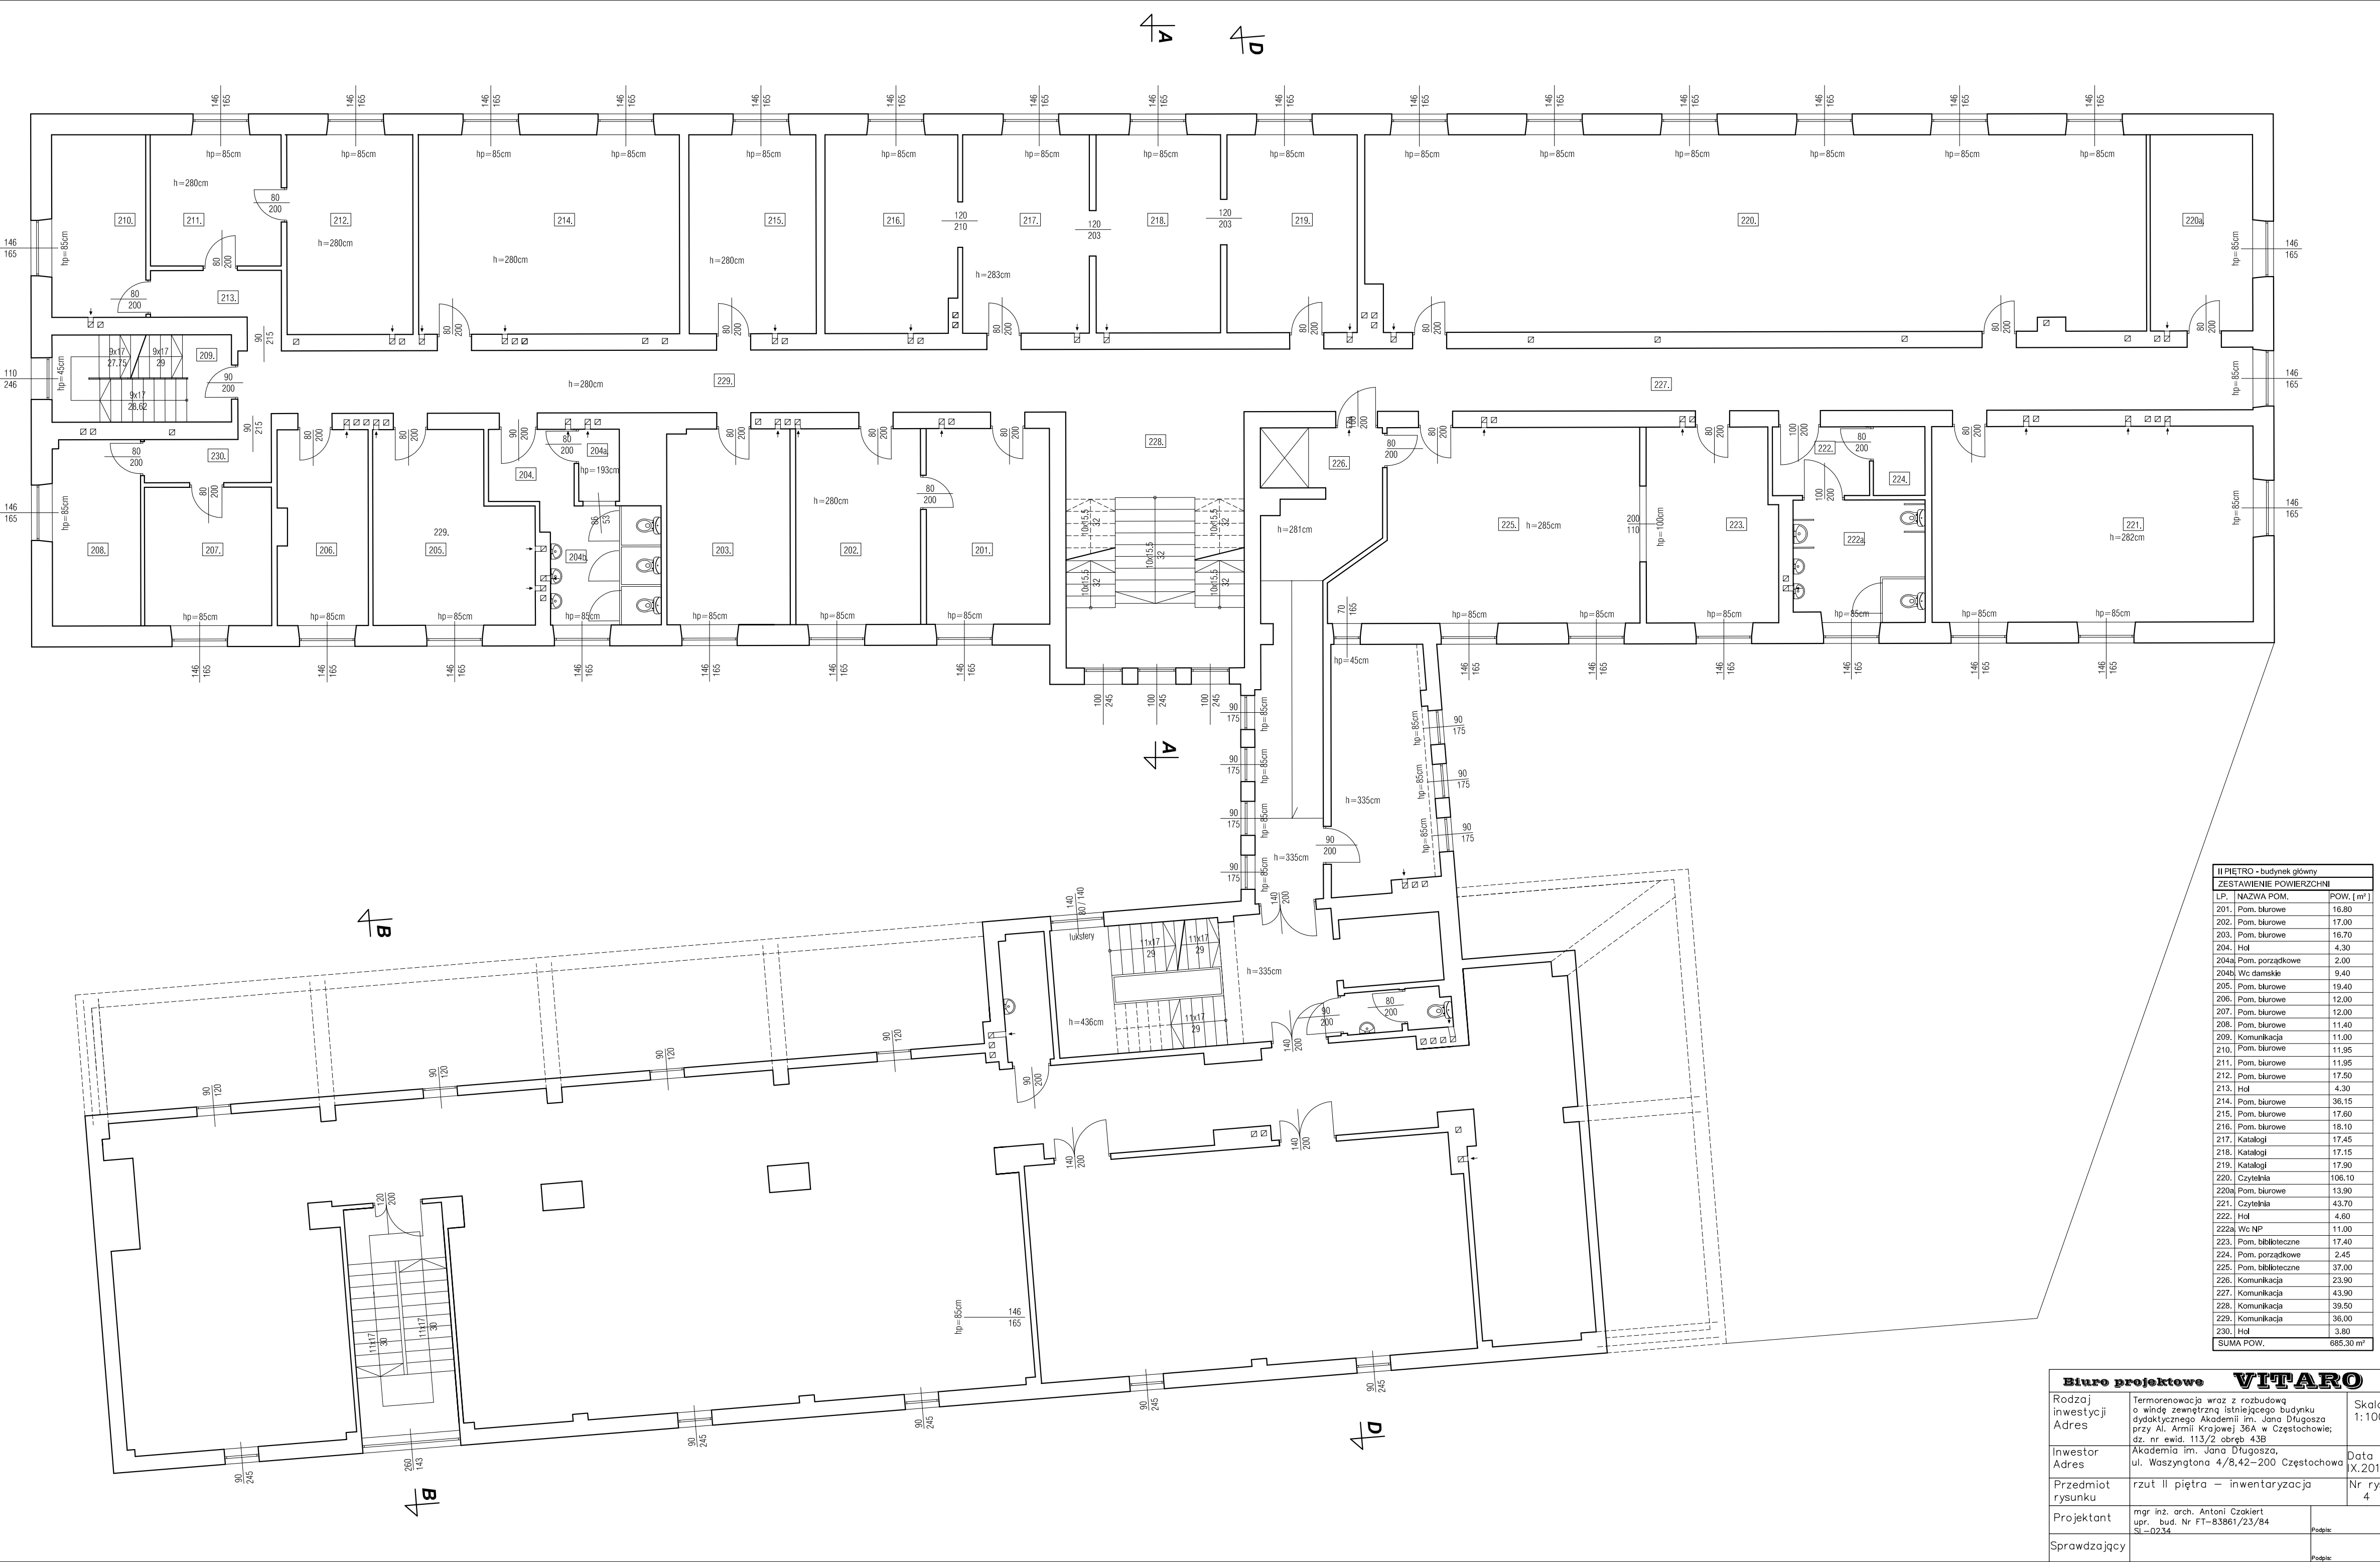

II PIETRO - budynek główny		
ZESTAWIENIE POWIERZCHNI		
Lp.	NAZWA POM.	POW. [ m² ]
201.	Pom. biurowe	16.80
202.	Pom. biurowe	17.00
203.	Pom. biurowe	16.70
204.	Hol	4.30
204a	Pom. porządkowe	2.00
204b	Wc damskie	9.40
205.	Pom. biurowe	19.40
206.	Pom. biurowe	12.00
207.	Pom. biurowe	12.00
208.	Pom. biurowe	11.40
209.	Komunikacja	11.00
210.	Pom. biurowe	11.95
211.	Pom. biurowe	11.95
212.	Pom. biurowe	17.50
213.	Hol	4.30
214.	Pom. biurowe	36.15
215.	Pom. biurowe	17.60
216.	Pom. biurowe	18.10
217.	Katalogi	17.45
218.	Katalogi	17.15
219.	Katalogi	17.90
220.	Czytelnia	106.10
220a	Pom. biurowe	13.90
221.	Czytelnia	43.70
222.	Hol	4.60
222a	Wc NP	11.00
223.	Pom. biblioteczne	17.40
224.	Pom. porządkowe	2.45
225.	Pom. biblioteczne	37.00
226.	Komunikacja	23.90
227.	Komunikacja	43.90
228.	Komunikacja	39.50
229.	Komunikacja	36.00
230.	Hol	3.80
SUMA POW.		685.30 m²


Biuro projektowe VITARO		
Rodzaj inwestycji	Termorenowacja wraz z rozbudową o windę zewnętrzną istniejącego budynku dydaktycznego Akademii im. Jana Długosza przy Al. Armii Krajowej 36A w Częstochowie; dz. nr ewid. 113/2 ołręgo 43B	Skala 1:100
Adres		
Inwestor	Akademia im. Jana Długosza, ul. Waszyngtona 4/8,42-200 Częstochowa	Data X.2014
Adres		
Przedmiot rysunku	rzut II piętra – inwentaryzacja	Nr rys. 4
Projektant	mgr inż. arch. Antoni Czakiert upr. bud. Nr FT-83861/23/84 SL-0234	
Sprawdzający		Podpis:
		Podpis:

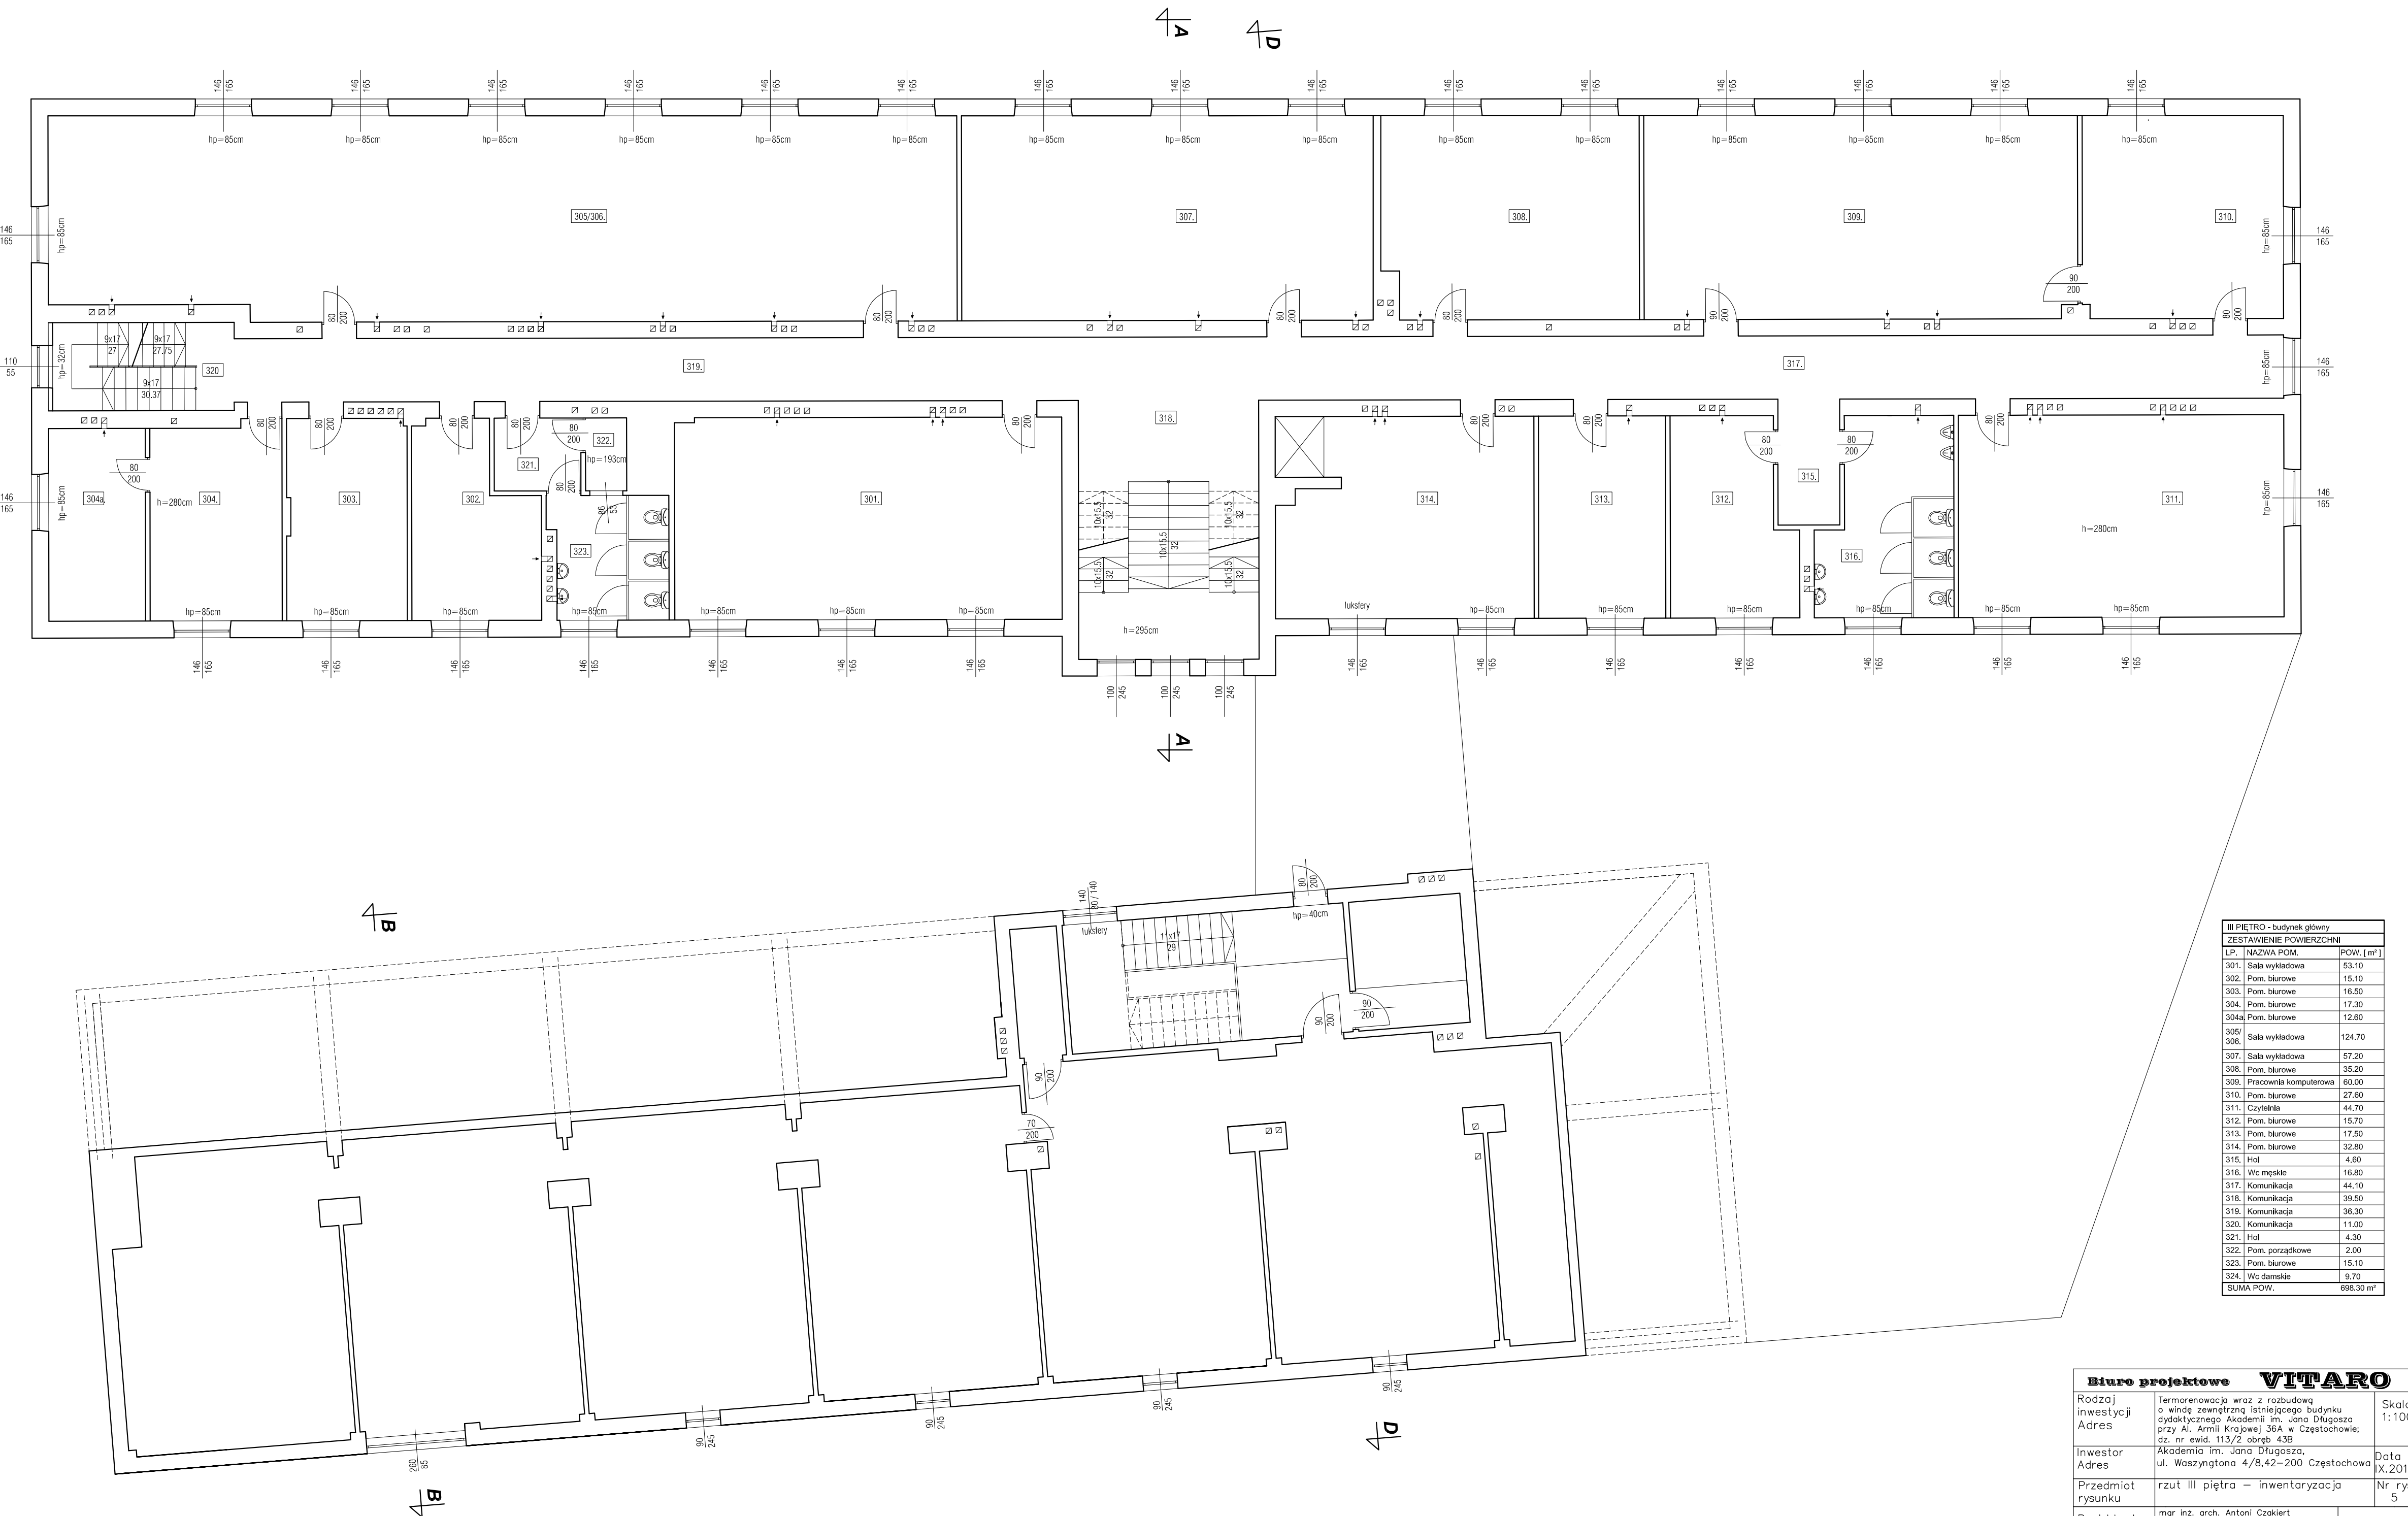

III PIĘTRO - budynek główny		
ZESTAWIENIE POWIERZCHNI		
LP.	NAZWA POM.	POW. [m²]
301.	Sala wykładowa	53.10
302.	Pom. biurowe	15.10
303.	Pom. biurowe	16.50
304.	Pom. biurowe	17.30
304a.	Pom. biurowe	12.60
305/306.	Sala wykładowa	124.70
307.	Sala wykładowa	57.20
308.	Pom. biurowe	35.20
309.	Pracownia komputerowa	60.00
310.	Pom. biurowe	27.60
311.	Czytelnia	44.70
312.	Pom. biurowe	15.70
313.	Pom. biurowe	17.50
314.	Pom. biurowe	32.80
315.	Hol	4.60
316.	Wc męskie	16.80
317.	Komunikacja	44.10
318.	Komunikacja	39.50
319.	Komunikacja	36.30
320.	Komunikacja	11.00
321.	Hol	4.30
322.	Pom. porządkowe	2.00
323.	Pom. biurowe	15.10
324.	Wc damskie	9.70
SUMA POW.		698.30 m²

Biuro projektowe VITARO		
Rodzaj inwestycji	Termorenowacja wraz z rozbudową o windę zewnętrzną istniejącego budynku dydaktycznego Akademii im. Jana Długosza przy Al. Armii Krajowej 36A w Częstochowie; dz. nr ewid. 113/2 obręgu 43B	Skala 1:100
Adres		
Inwestor	Akademia im. Jana Długosza, ul. Waszyngtona 4/8,42-200 Częstochowa	Data IX.2014
Adres		
Przedmiot rysunku	rzut III piętra – inwentaryzacja	Nr rys. 5
Projektant	mgr inż. arch. Antoni Czakiert upr. bud. Nr FT-83861/23/84 SL-0234	Podpis:
Sprawdzający		Podpis:

<b>Biuro projektowe</b>		<b>VITARO</b>	
Rodzaj inwestycji	Termorenowacja wraz z rozbudową o windę zewnętrzną istniejącego budynku przyaktywnego Akademii im. Jana Długosza dykt. Armii Krajowej 36A w Częstochowie; dz. nr ewid. 113/2 obręb 438		Skala 1:100
Inwestor	Akademia im. Jana Długosza, ul. Waszyńskiego 4/8,42-200 Częstochowa		Data X.2014
Adres	rzut IV piętra – inwentaryzacja		Nr rys. 6
Przedmiot rysunku	mgr inż. arch. Antoni Czokier upr. - bud. nr FT-83861/23/84 SI-0234		Podpis:
Sprawdzający			Podpis:

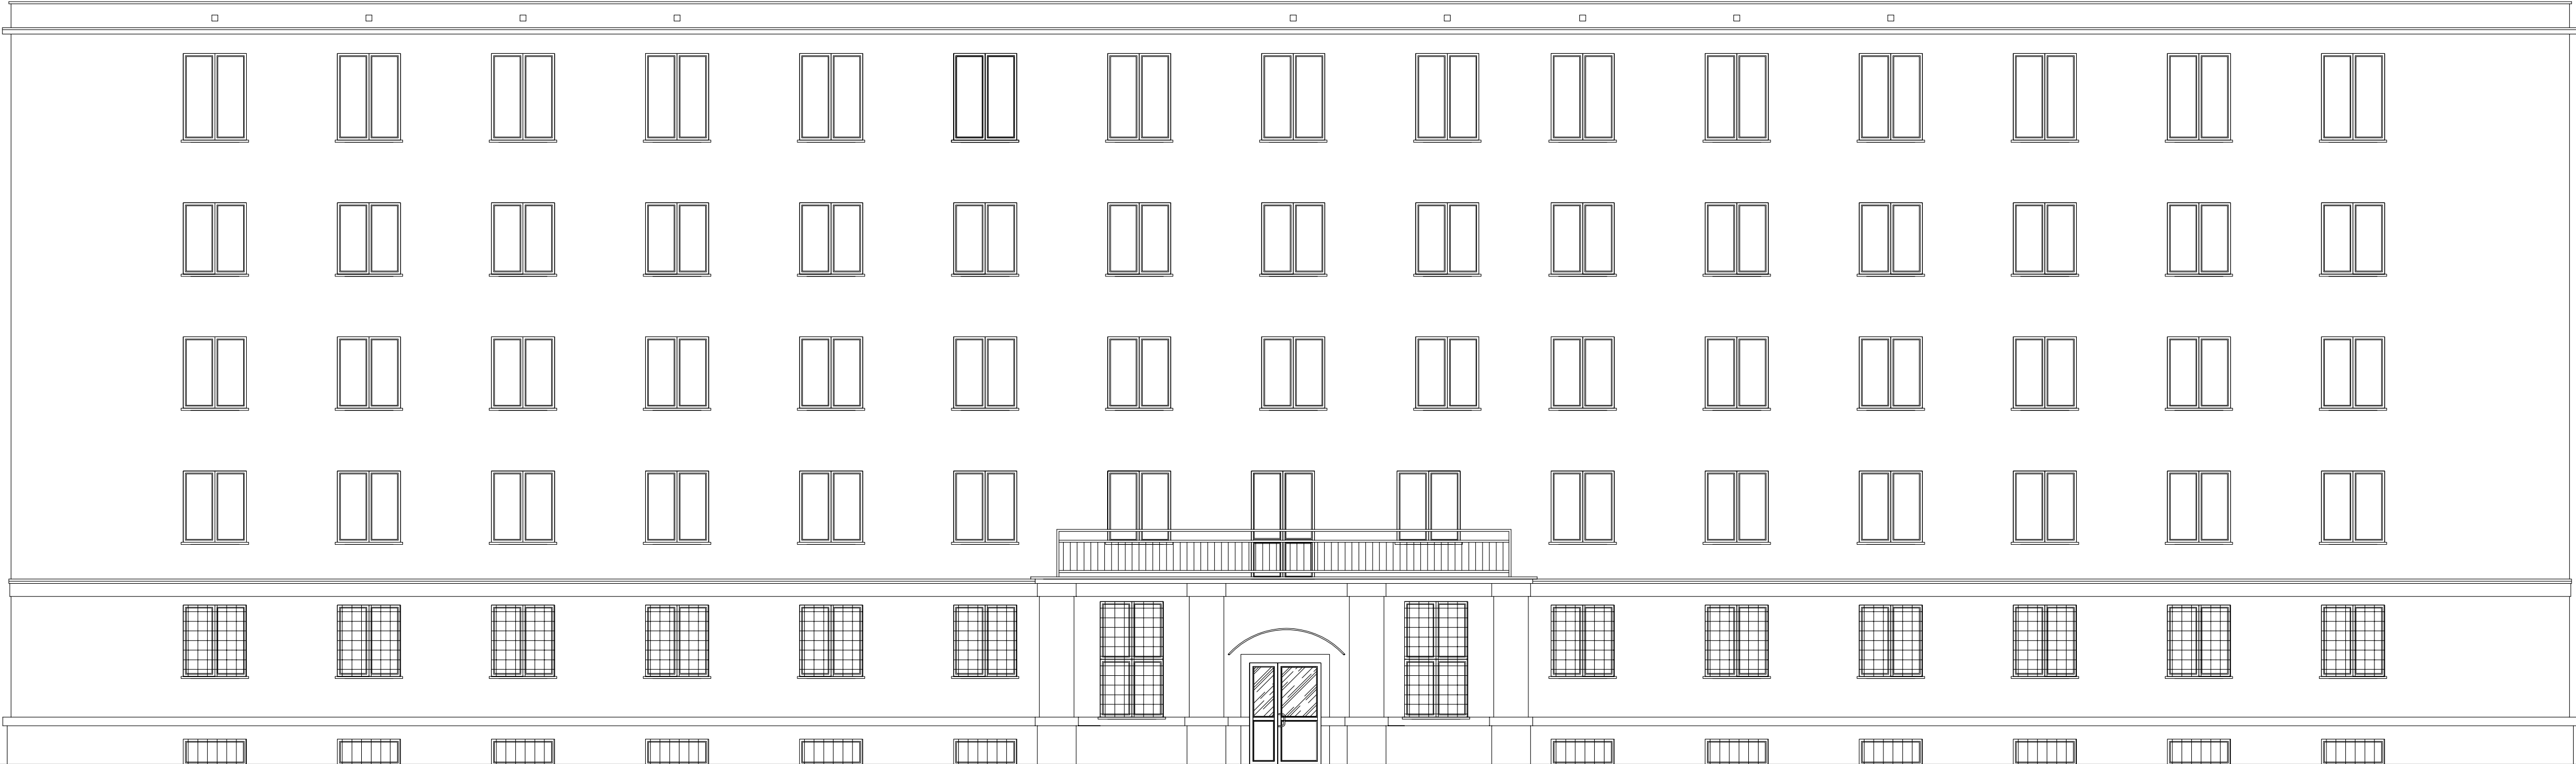


ELEWACJA ZACHODNIA



ELEWACJA PÓŁNOCNA

<b>Biuro projektowe VITARO</b>		
Rodzaj inwestycji	Termorenowacja wraz z rozbudową o windę zewnętrzną istniejącego budynku dydaktycznego Akademii im. Jana Długosza przy Al. Armii Krajowej 36A w Częstochowie; dz. nr ewid. 113/2 obręb 43B	Skala 1:100
Adres		
Investor	Akademia im. Jana Długosza, ul. Waszyngtona 4/8,42-200 Częstochowa	Data IX.2014
Przedmiot rysunku	Elewacje – inwentaryzacja	Nr rys. 7
Projektant	mgr inż. arch. Antoni Czakiert upr. bud. Nr FT-83861/23/84 SL-0234	Podpis:
Sprawdzający		Podpis:

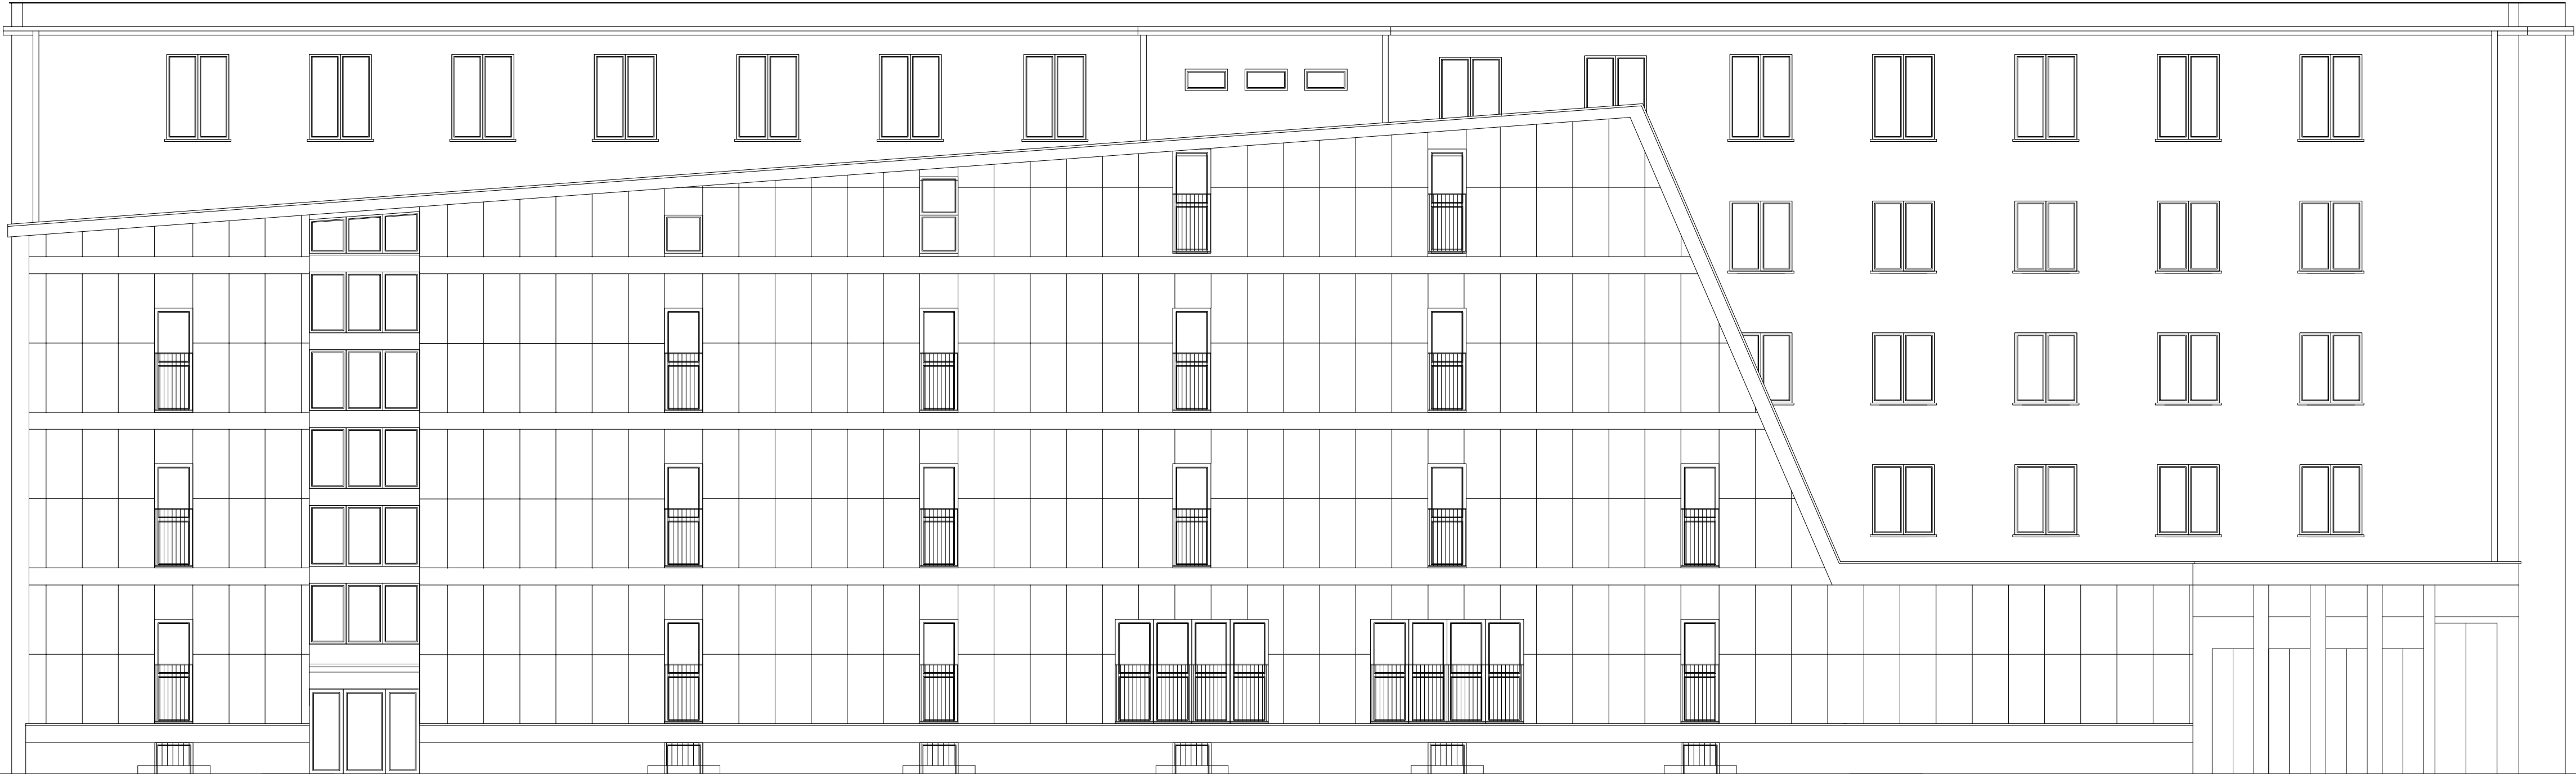



ELEWACJA WSCHODNIA



ELEWACJA POŁUDNIOWA

<b>Biurowo projektowe VITARO</b>		
Rodzaj inwestycji	Termorenowacja wraz z rozbudową o windę zewnętrzną istniejącego budynku dydaktycznego Akademii im. Jana Długosza przy Al. Armii Krajowej 36A w Częstochowie; dz. nr ewid. 113/2 obręb 43B	Skala 1:100
Adres		
Inwestor	Akademia im. Jana Długosza, ul. Waszyngtona 4/8,42-200 Częstochowa	Data IX.2014
Adres		
Przedmiot rysunku	Elewacje – inwentaryzacja	Nr rys. 8
Projektant	mgr inż. arch. Antoni Czakiert upr. bud. Nr FT-83861/23/84 SL-0234	Podpis:
Sprawdzający		Podpis:



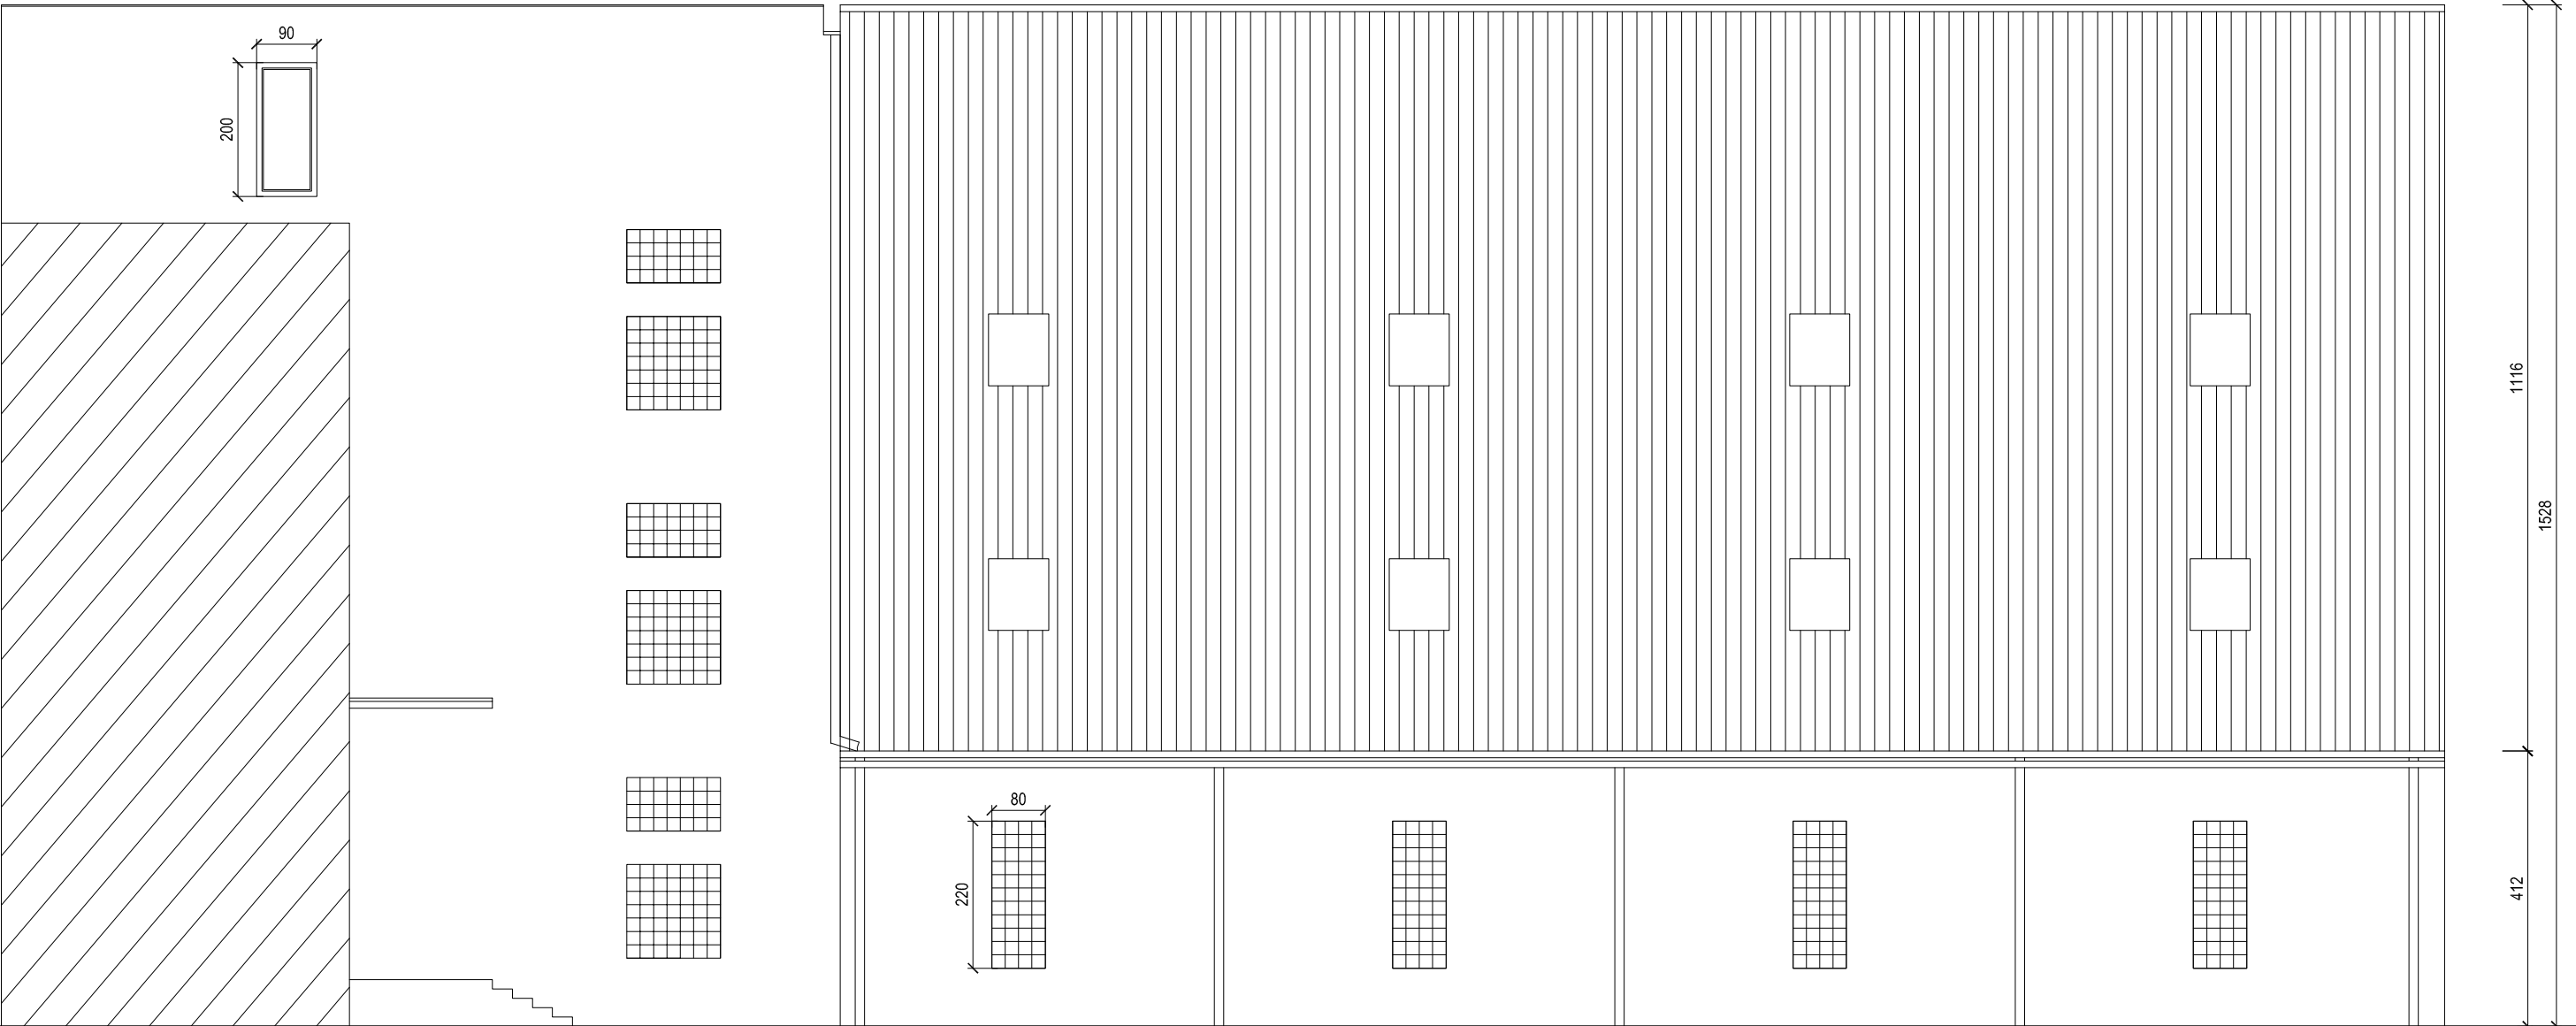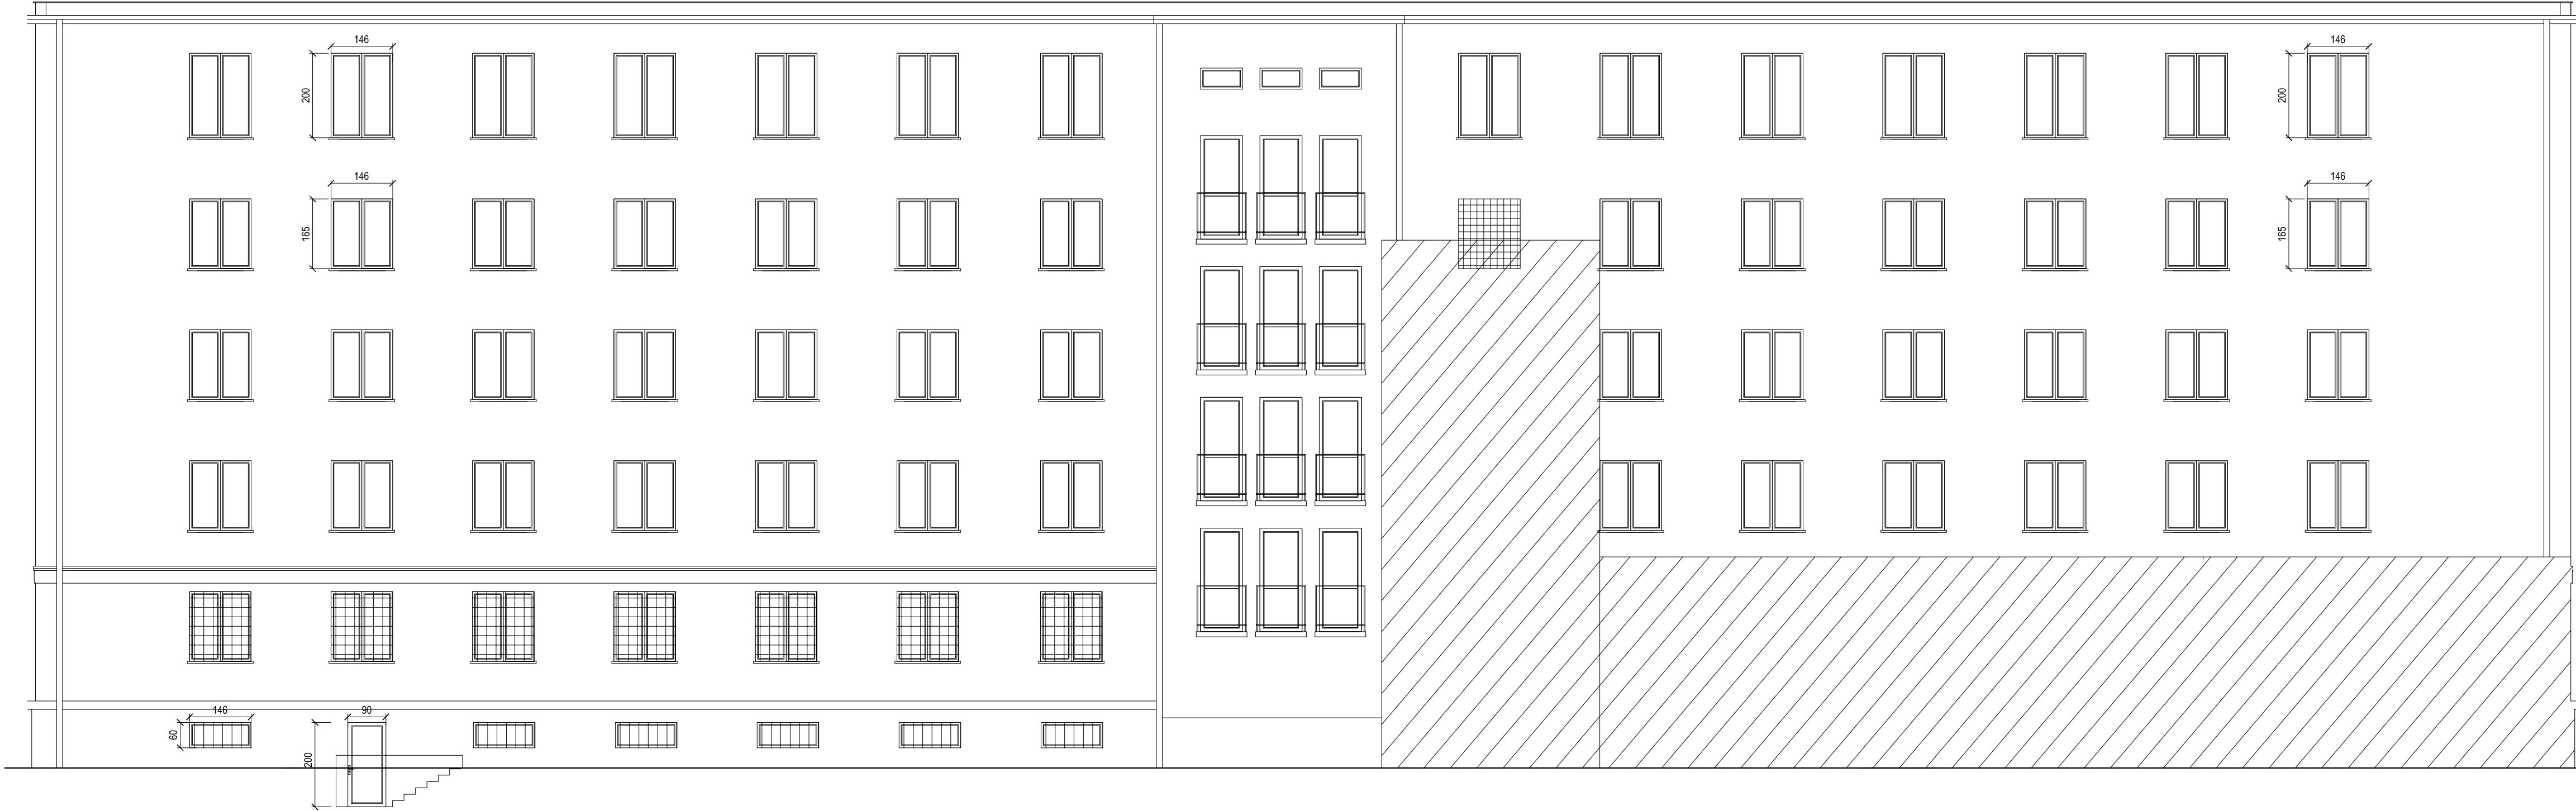

Biuro projektowe <b>VITARO</b>		
Rodzaj inwestycji	Termorenowacja wraz z rozbudową o windę zewnętrzną istniejącego budynku dydaktycznego Akademii im. Jana Długosza przy Al. Armii Krajowej 36A w Częstochowie; dz. nr ewid. 113/2 obręb 43B	
Adres		
Inwestor	Akademia im. Jana Długosza, ul. Waszyngtona 4/8,42-200 Częstochowa	
Adres		
Przedmiot rysunku	Elewacje – inwentaryzacja	
Projektant	mgr inż. arch. Antoni Czakiert upr. bud. Nr FT-83861/23/84 SL-0234	
Sprawdzający		
		Podpis:
		Podpis:
		Skala 1:100
		Data IX.2014
		Nr rys. 9