



KŁAD ŚCIAN W OSI 9 I 10

SKALA 1:50
ŚCIANA GR. 25cm

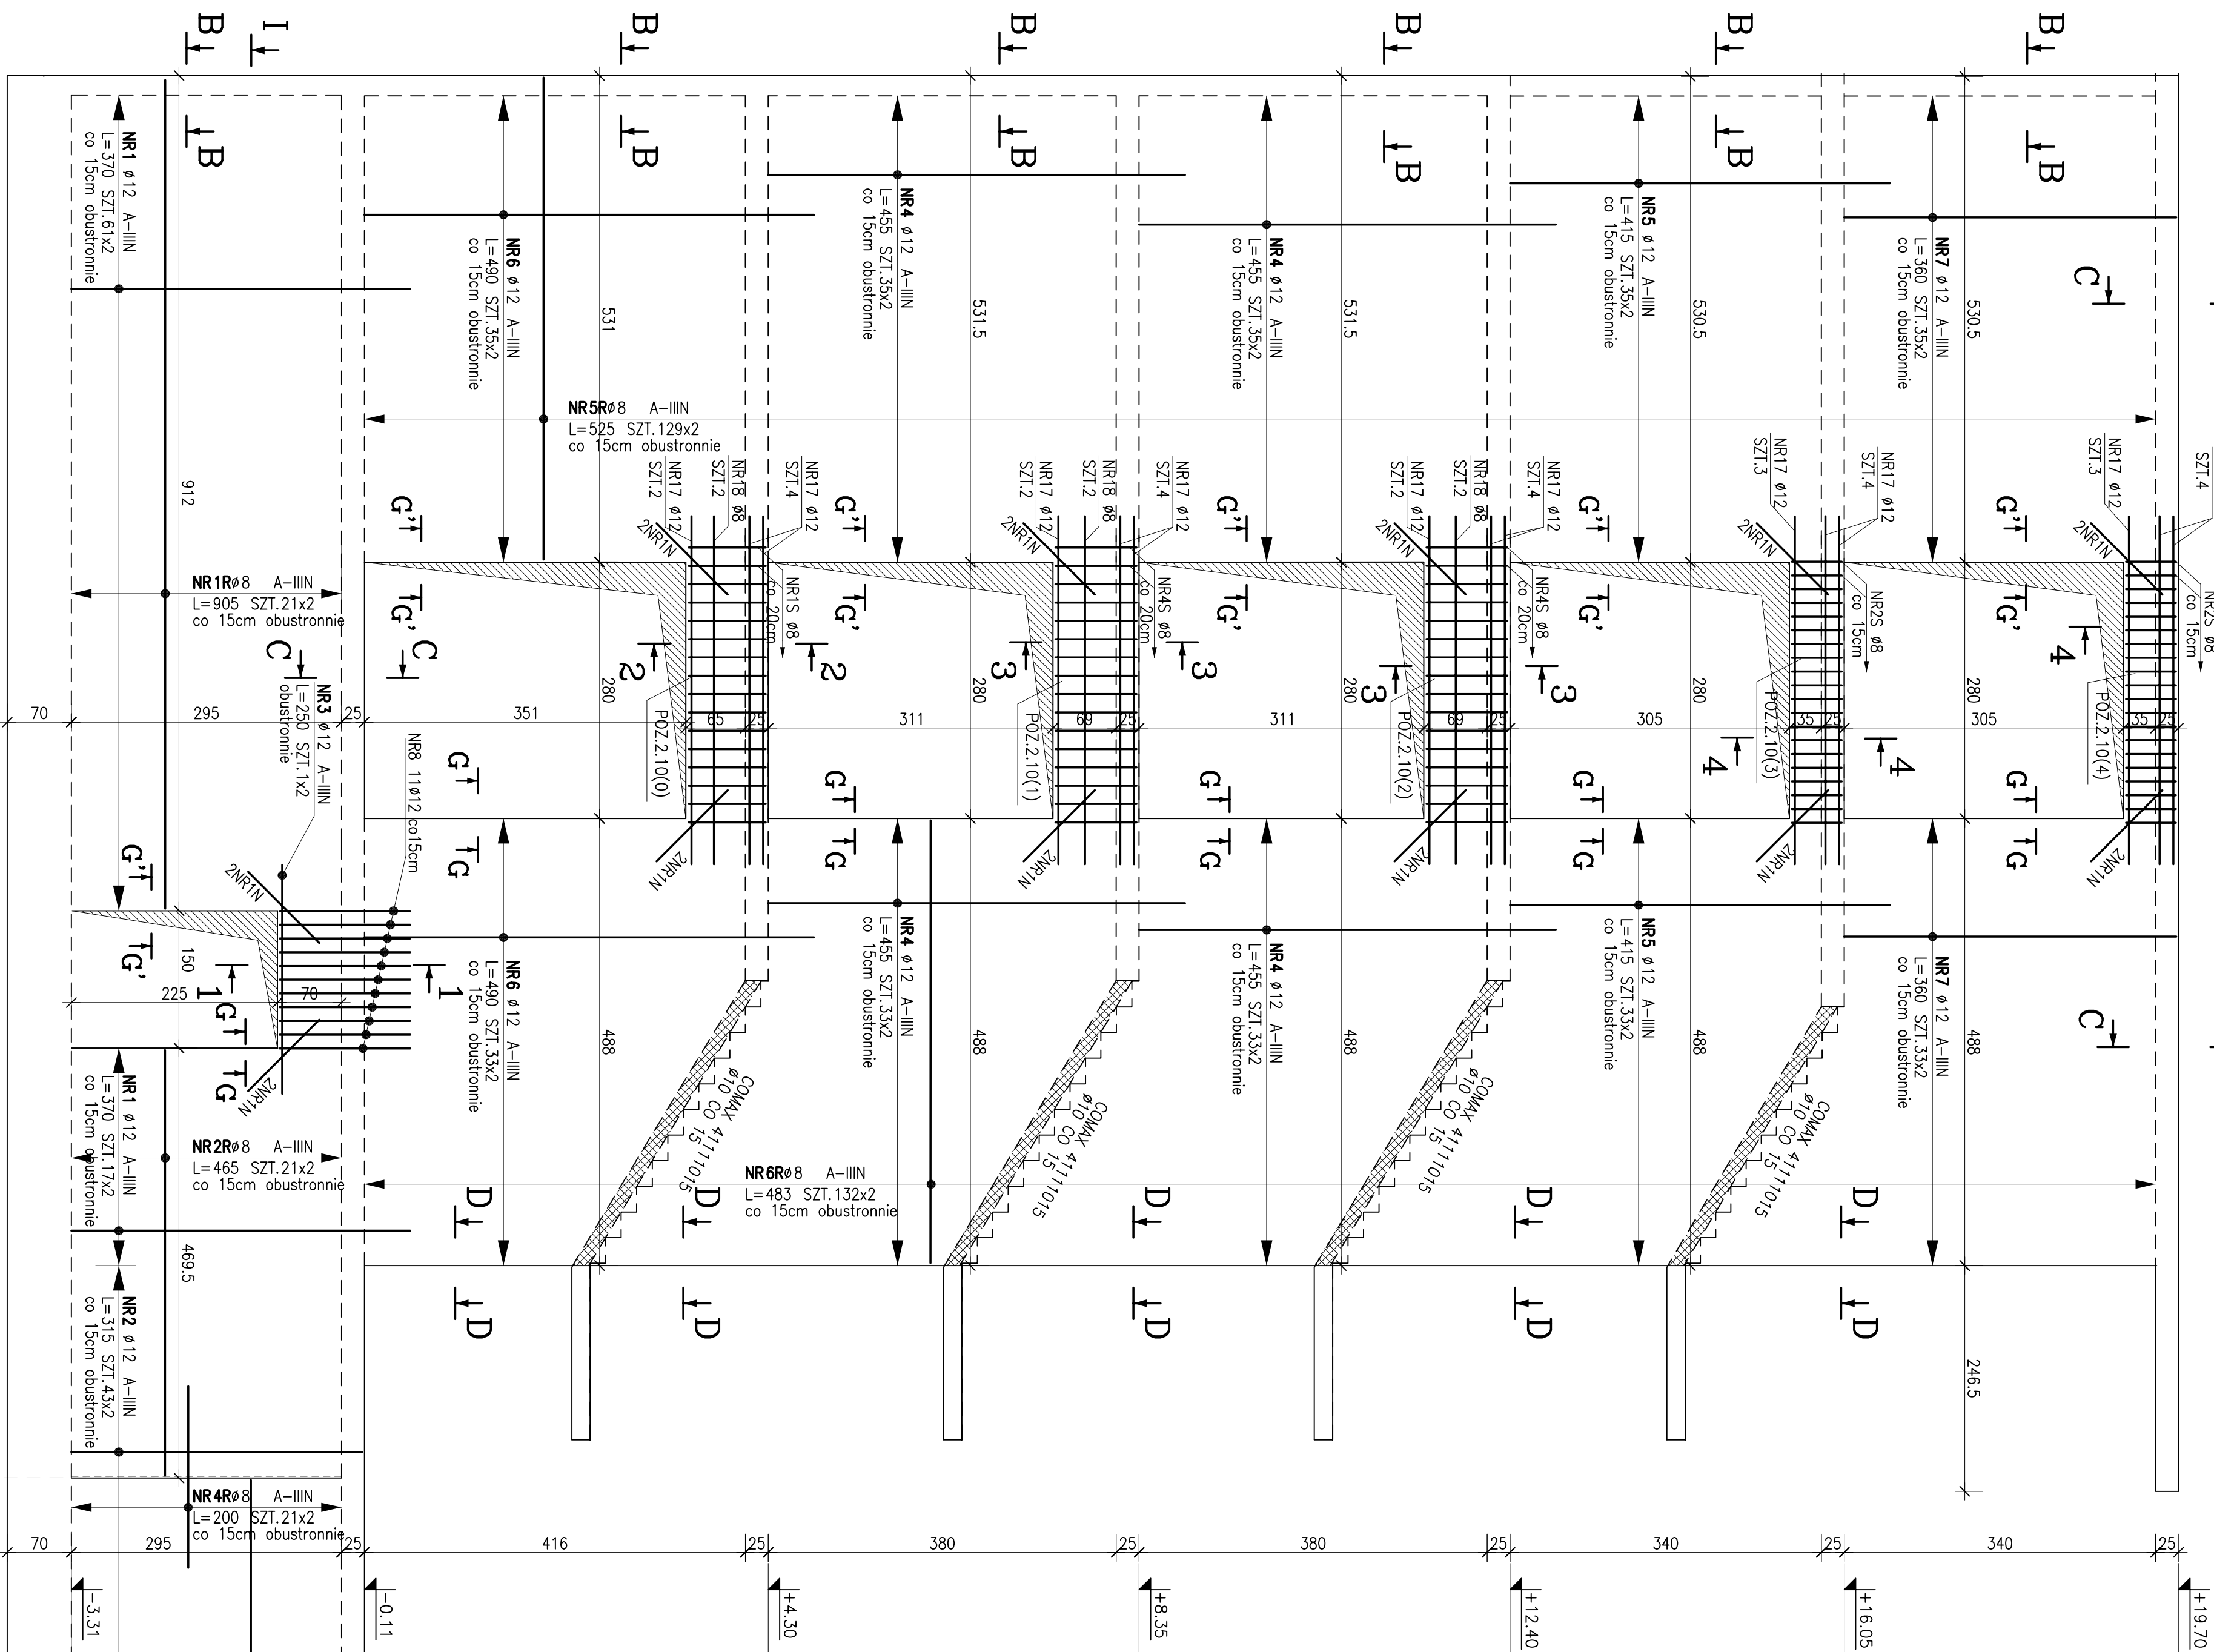


PRZĘKRÓJ 1-1

SKALA 1:20

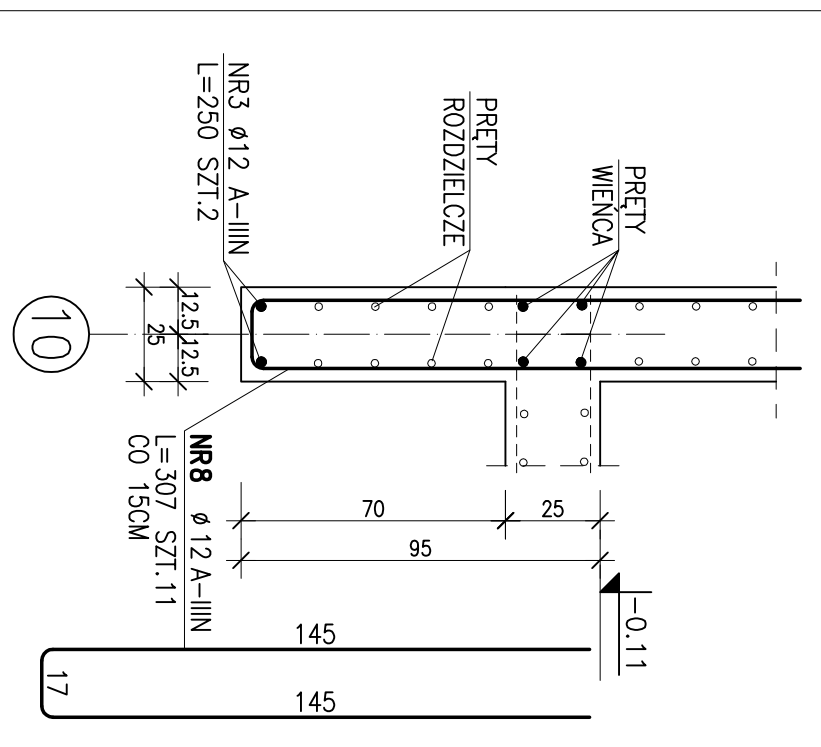


PRZĘKRÓJ 2-2

SKALA 1:20

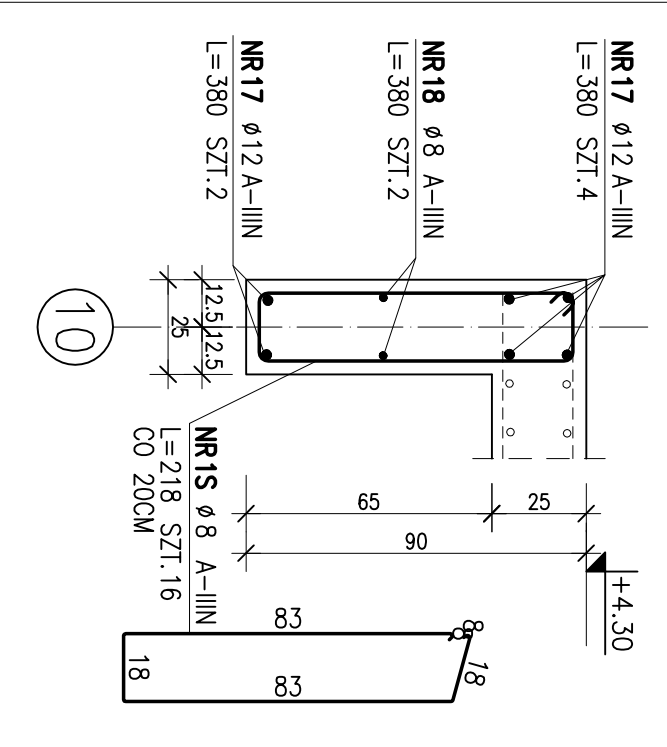


PRZĘKRÓJ 3-3

SKALA 1:20

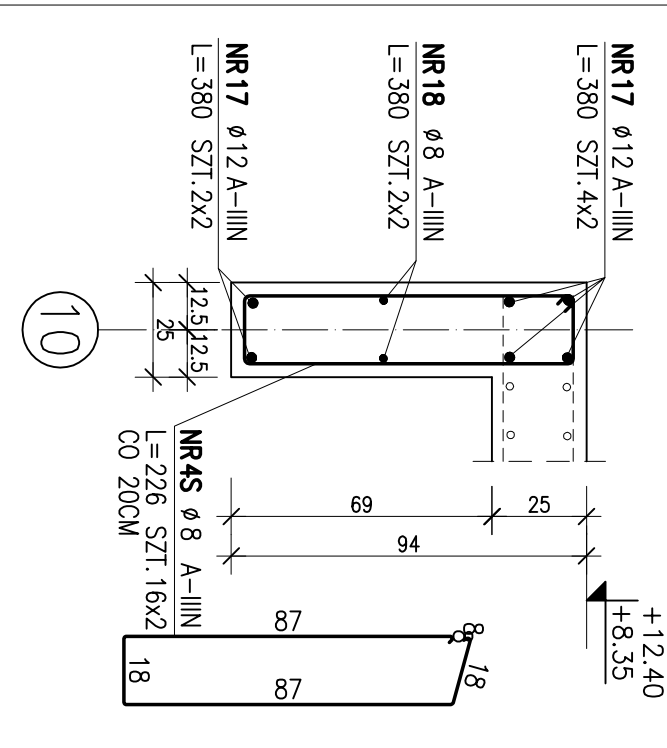

PRZĘKRÓJ 4-4


SKALA 1:20

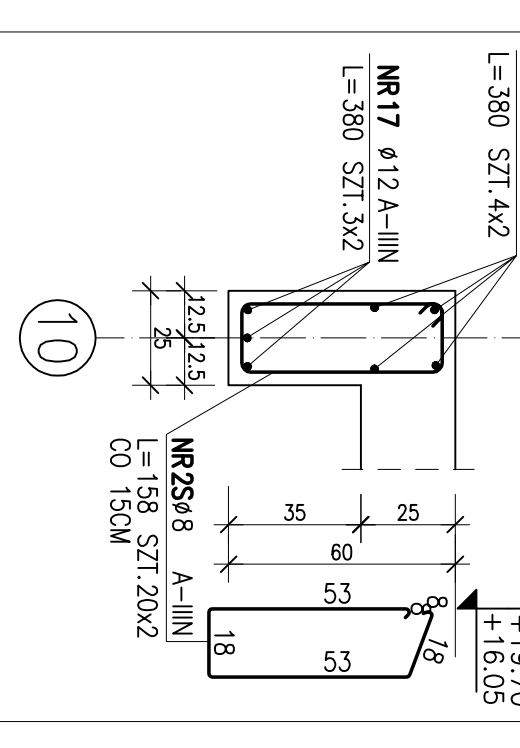

ZBROJENIE KRAWĘDZI ŚCIAN


PRZĘKRÓJ B-B

SKALA 1:20

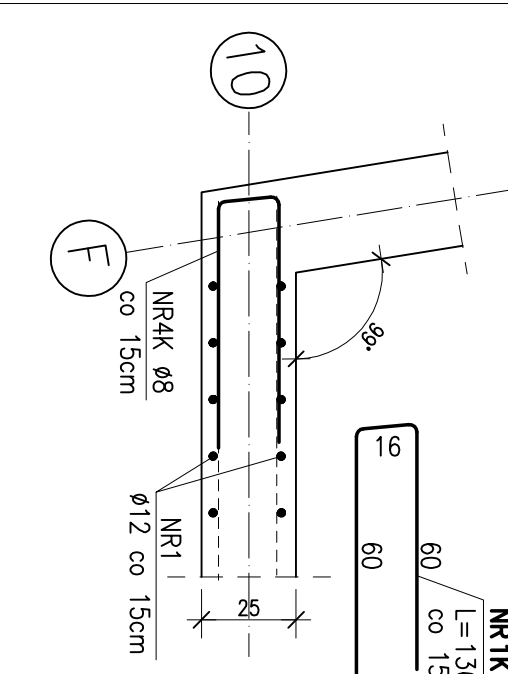


D-D

1:20

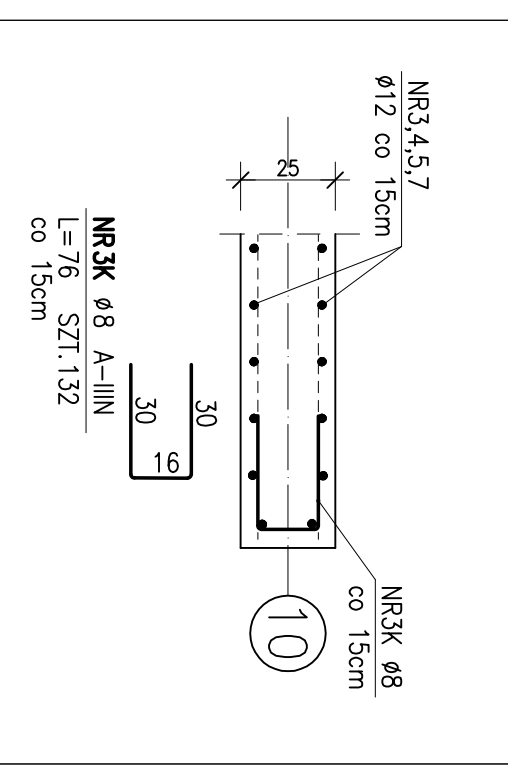


C-C

1:20

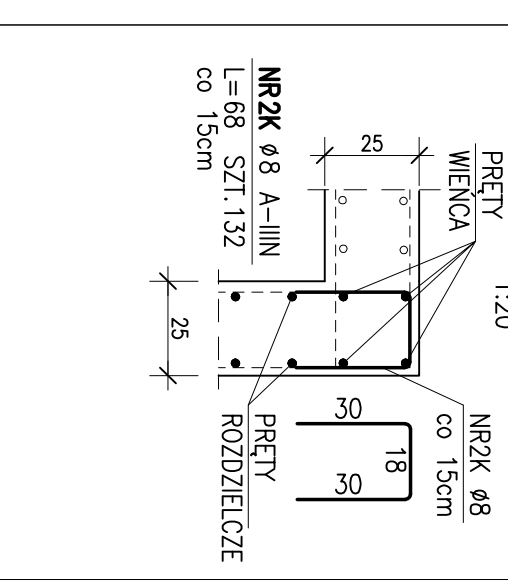


DOZBROJENIE WSZYSTKICH OTWORÓW

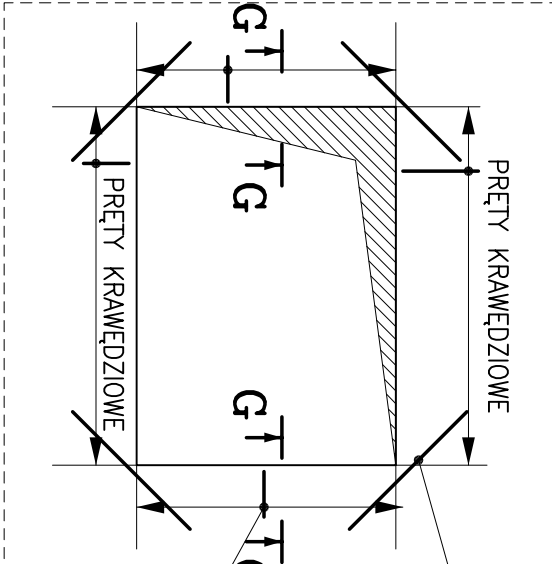

UWAGA:

TAM GDZIE SA STRZEMIONA
PRĘTÓW KRAWĘDZIOWYCH
NIE DOOKŁADĆ

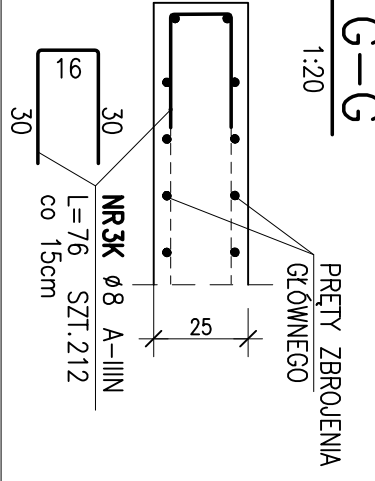

UWAGA:

1. RYSUNEK ROZPRĄTNYWC Z RYSUNKAMI ŚCIAN DOCHODZĄCYCH
DO ŚCIANY POKAZANEJ NA RYSUNKU OBRAZ Z RYSUNKAMI STROPOW
2. PRZĘKRÓJCE OZNAČONE (X-X) SA LISTRYZANYM ODDZIEŁ PRZĘKRÓJÓW (X-X)


WYMIARY STRZEMIENI I PRĘTÓW GEOTEX
POKAZANO OD STRONY WENETRZNEJ

ZESTAWIENIE STALU

POZ.	NR	RODZAJ	DIAMETR	WZDŁ. DŁUGOŚĆ	WZDŁ. DŁUGOŚĆ	WZDŁ. DŁUGOŚĆ	WZDŁ. DŁUGOŚĆ
DYSTANS	10	NR 12 A-III	46	472	217,12	46	472
KRAWĘDZ	2K	NR 12 A-III	46	136	178	46	136
KRAWĘDZ	3K	NR 12 A-III	76	344	261,44	76	344
WĄROZ	1N	NR 12 A-III	110	24	380,1	110	24
	18	NR 12 A-III	905	42	380,1	905	42
	28	NR 12 A-III	465	42	186,3	465	42
	38	NR 12 A-III	200	42	158,4	200	42
	48	NR 12 A-III	225	256	158,4	225	256
	58	NR 12 A-III	370	156	125,12	370	156
	68	NR 12 A-III	315	186	57,2	315	186
	78	NR 12 A-III	250	2	5	250	2
	88	NR 12 A-III	455	272	123,6	455	272
	98	NR 12 A-III	415	136	564,4	415	136
	108	NR 12 A-III	490	136	668,4	490	136
	118	NR 12 A-III	360	136	489,6	360	136
	128	NR 12 A-III	307	11	33,77	307	11
	138	NR 12 A-III	380	32	22,8	380	32
	148	NR 12 A-III	212	16	34,88	212	16
	158	NR 12 A-III	156	40	63,2	156	40
	168	NR 12 A-III	226	32	12,32	226	32
	178	NR 12 A-III	217,12	408,4	3992,87	217,12	408,4
	188	NR 12 A-III	0,222	0,395	0,888	0,222	0,395
	198	NR 12 A-III	1683,65	3345,67	5277,52	1683,65	3345,67
	208	NR 12 A-III	5277,52			5277,52	

DYSTANS ŚCIENNY

SKALA 1:20

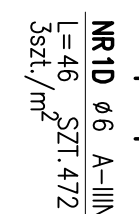

PROJEKT KONSTRUKCJI

BUD-EXPERT
Pracownia Projektowa
ul. Włocławskiej 7, 61-606 Poznań
tel. 61 821 78 47, email: op@bud-expert.pl

ARCHITEKTURA

ARCHITEKTURA
ul. Włocławskiej 7, 61-606 Poznań
tel. 61 821 78 47, email: op@bud-expert.pl

PROJEKT WYKONAWCZY - KONSTRUKCJA

ŚCIANY W OSIACH 9 I 10

SKALA 1:20

WZESSEN-2010

K2-372/114/09

mgr inż. dr inż. Jacek Gurewski upr. 77/65

mgr inż. Krzysztof Obidziński upr. 165/Pw/91

mgr inż. Wojciech Zieliński upr. 2/85/Pw

mgr inż. Małgorzata Kurosz

mgr inż. Małgorzata Kurosz

mgr inż. Małgorzata Kurosz

mgr inż. Małgorzata Kurosz

mgr inż. Małgorzata Kurosz