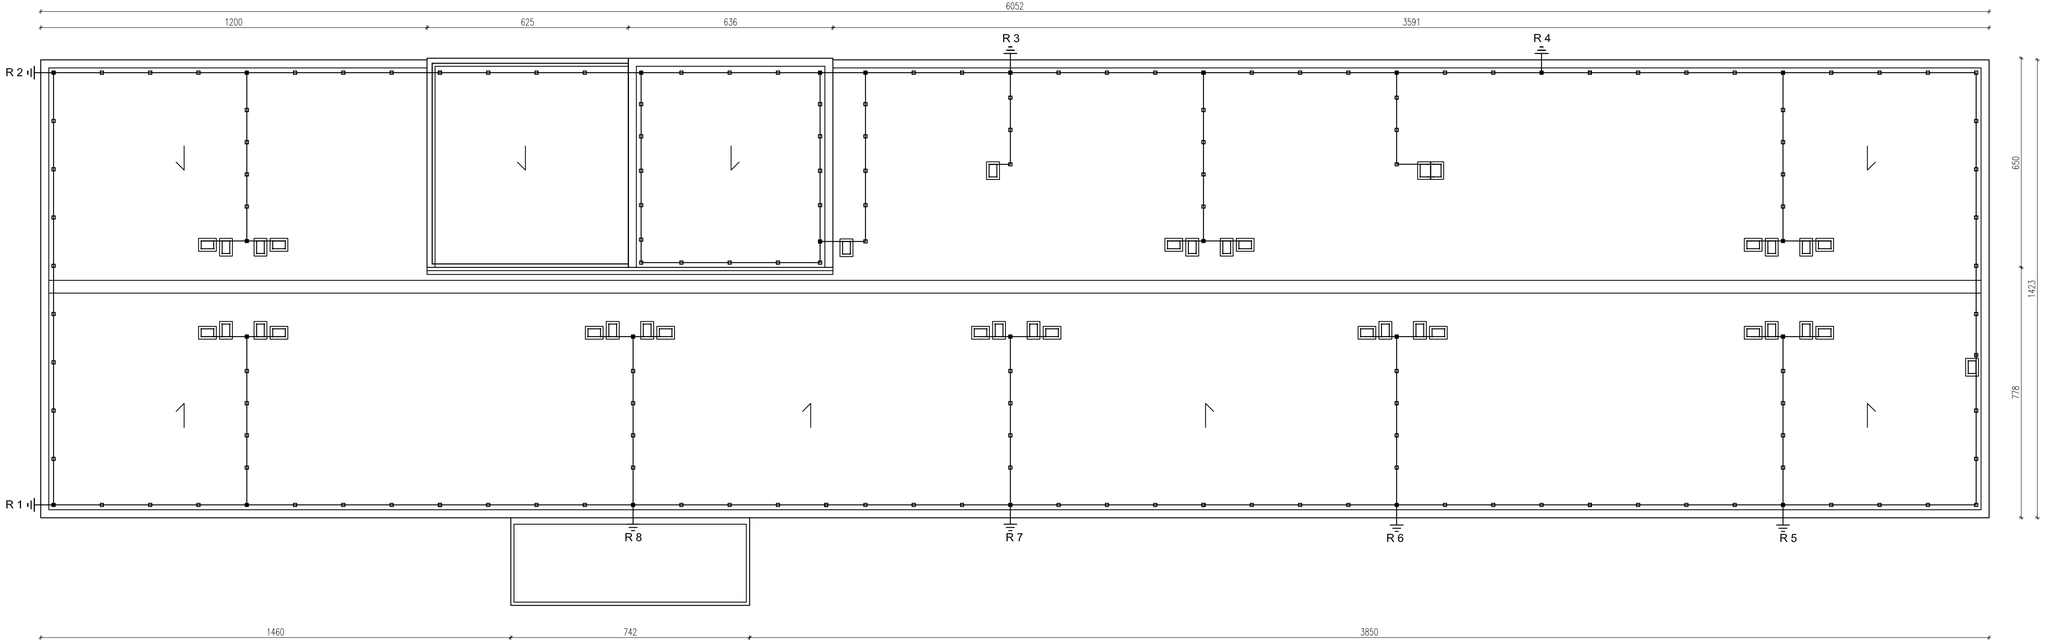

LEGENDA:

R 1 — INSTALACJA ODGROMOWA

UWAGA:

1. Wymiana całej instalacji odgromowej.
2. Zwody poziome niskie z pręta Fe/Zn Ø 8. instalowane na uchwytach dachowych.
3. R .. - przewody odprowadzające z pręta j.w. instalowane w rurkach RVS 37 pod tynkiem elewacji.
4. Złącza kontrolne pręt bednarka instalowane we wnękach zamykanych drzwiczkami.

Projektował	Nazwisko	mgr inż. arch. Sewer Sułima Samujiło	Podpis		Nr uprawnień	448/2001	Data	10.2010	Pracownia **PM**
Opracował									Stadium **PB**
Sprawdził		mgr inż. arch. Zofia Rajczyk				UAN-Upr 54/87		10.2010	
Kier. Prac.		inż. Janusz Nowakowski						10.2010	Skala **1:100**

Inwestor: Akademia Im. Jana Długosza 42-200 Częstochowa , ul. Waszyngtona 4/8

Temat : Projekt budowlany termorenowacji Domu Studenckiego" SKRZAT " przy ul. Dąbrowskiego 76/78 w Częstochowie

Branża : ARCHITEKTURA

Nazwa rysunku: **RZUT DACHU**

Nr rys. **B.1191/II - 3**

BIURO PROJEKTOWO - USŁUGOWE " INPRO " Spółka z o.o.