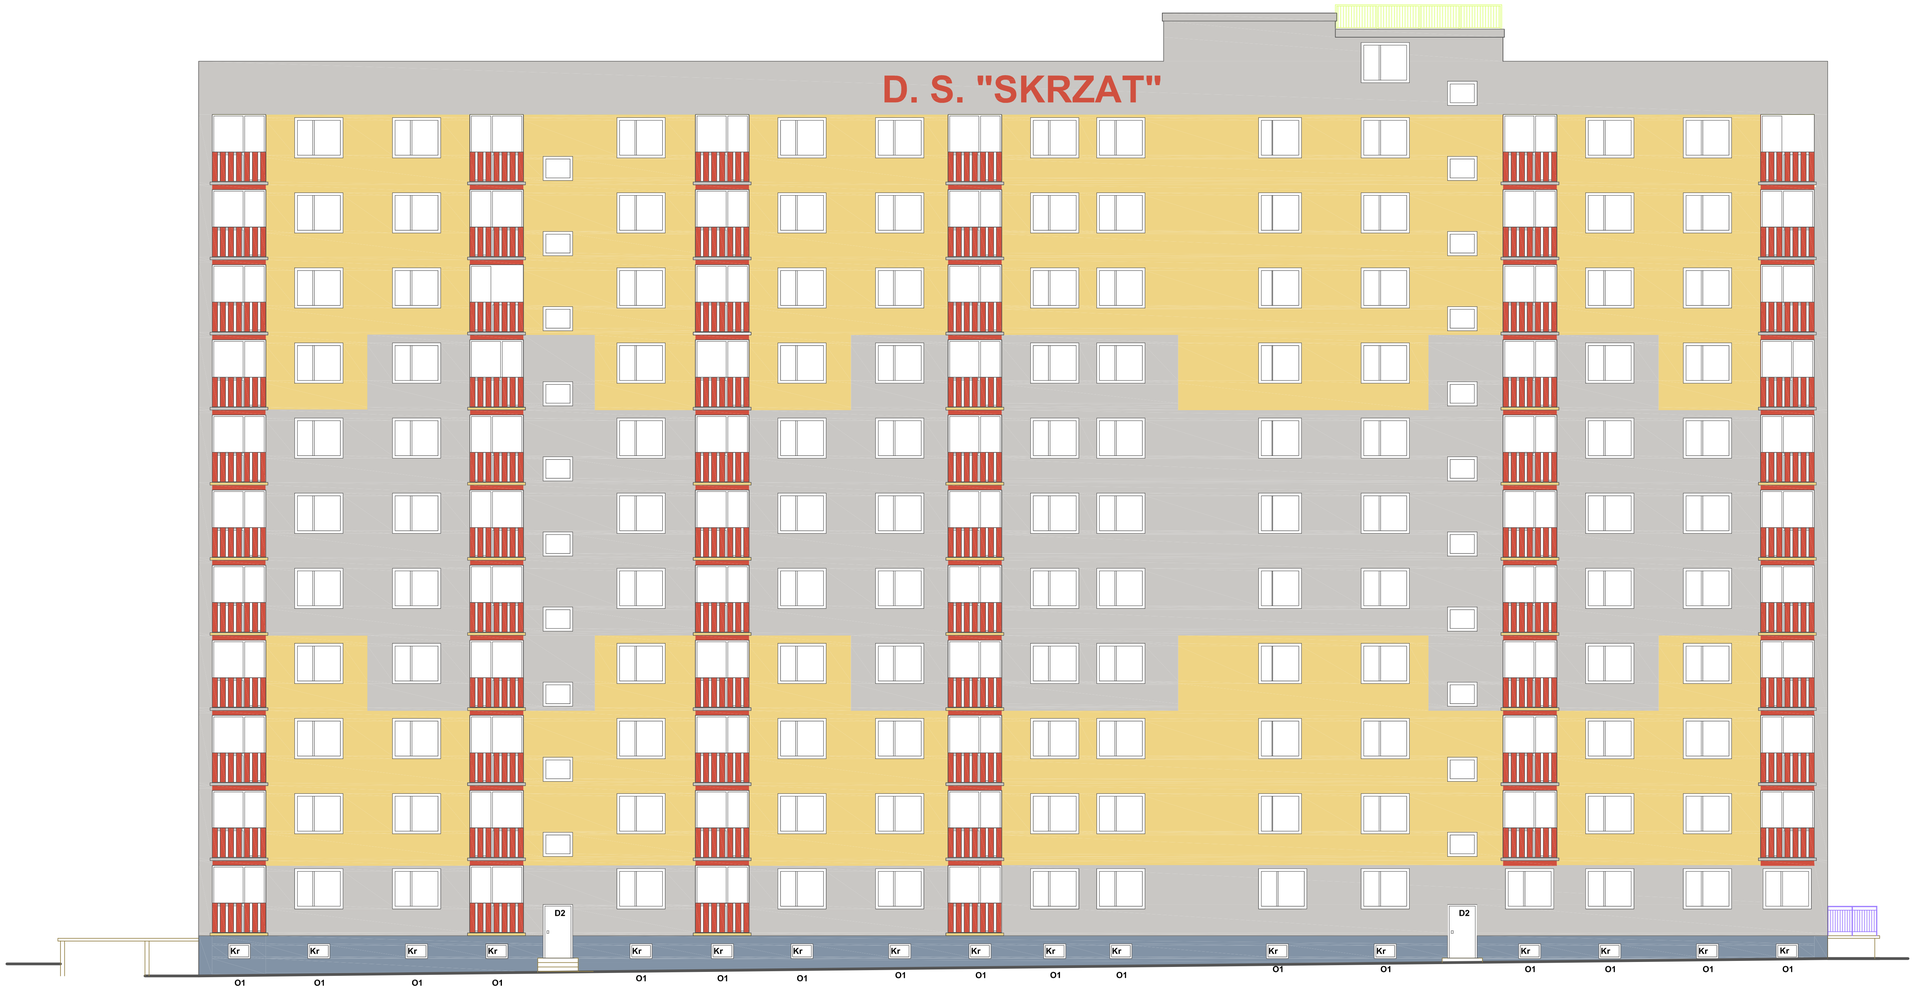

LEGENDA:
1. Okna do wymiany oznaczono symbolem O - numer według zestawienia stolarki okiennej
2. Drzwi do wymiany oznaczono symbolem D - numer według zestawienia stolarki drzwiowej
3. Istniejące kraty do malowania oznaczono symbolem Kr

- Katalog Baumit ArtLine - 5RE4
- Katalog Baumit C.O.M.E 2006 - 3043 Smile
- Katalog Baumit C.O.M.E 2006 - 3277 Style
- Katalog Baumit C.O.M.E 2006 - 3211 Air

Projektował	Nazwisko	mgr inż. arch. Sewer Sulima Samujło	Podpis		Nr uprawnień	448/2001	Data	10.2010	Pracownia: PM
Opracował									Stadium: PW
Sprawdził									Skala: 1:100
Kier. Prac.		inż. Janusz Nowakowski						10.2010	Nr rys. B.1192 - 5

Inwestor: Akademia im. Jana Długosza 42-200 Częstochowa , ul. Waszyngtona 4/8

Temat : Projekt wykonawczy termorenowacji Domu Studenckiego" SKRZAT " przy ul. Dąbrowskiego 76/78 w Częstochowie

Branża : ARCHITEKTURA

Nazwa rysunku: ELEWACJA WSCHODNIA

BIURO PROJEKTOWO - USŁUGOWE " INPRO " Spółka z o.o.