


Schemat tablicy mieszkaniowej TM na kondygnacji powtarzalnej
obudowa II klasa ochrony

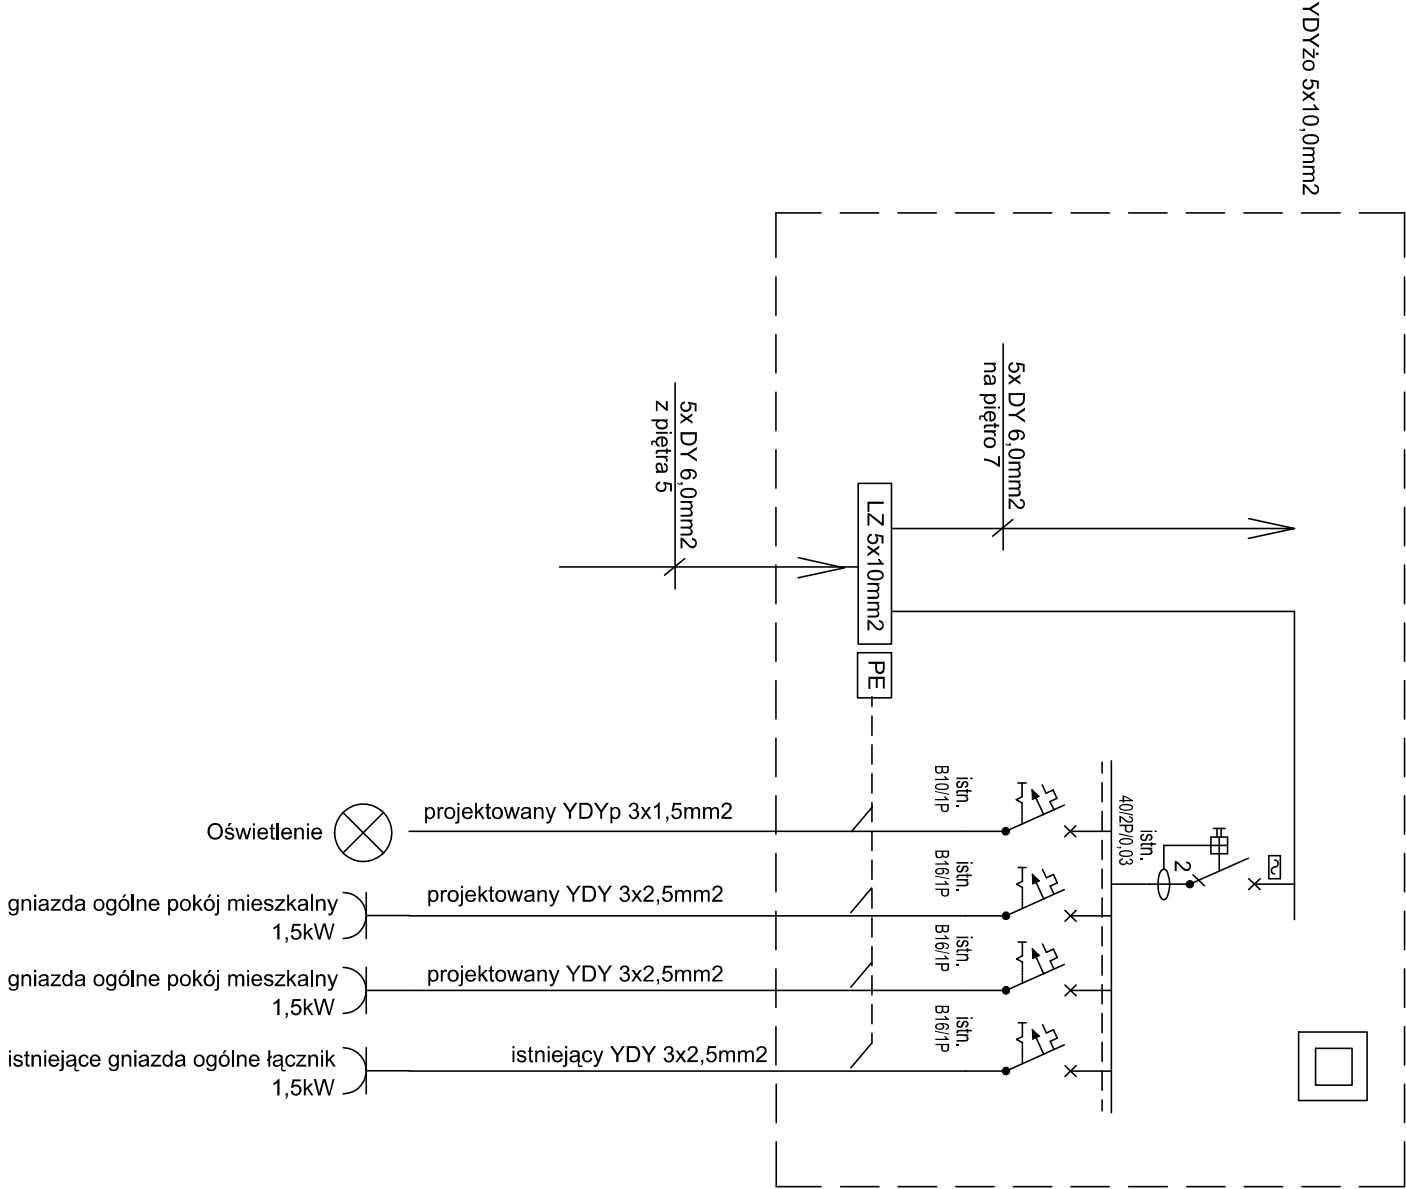

1. Ochronę dodatkową przed porażeniem prądem elektrycznym stanowi szybkie samoczynne wyłączenie zasilania w wymagany czas z zastosowaniem wyłączników ochronnych różnicowoprądowych
2. Układ sieci - TN-S
3. Należy wymienić listwy zaciskowe N i PE w tablicach mieszkaniowych na piętrze 6 oraz piętrze 5
4. Należy wymienić mosiaki łączeniowe w tablicy mieszkaniowej na piętrze 5 oraz 6, przewodem LY 6,0mm²