



AL. ARMII KRAJOWEJ

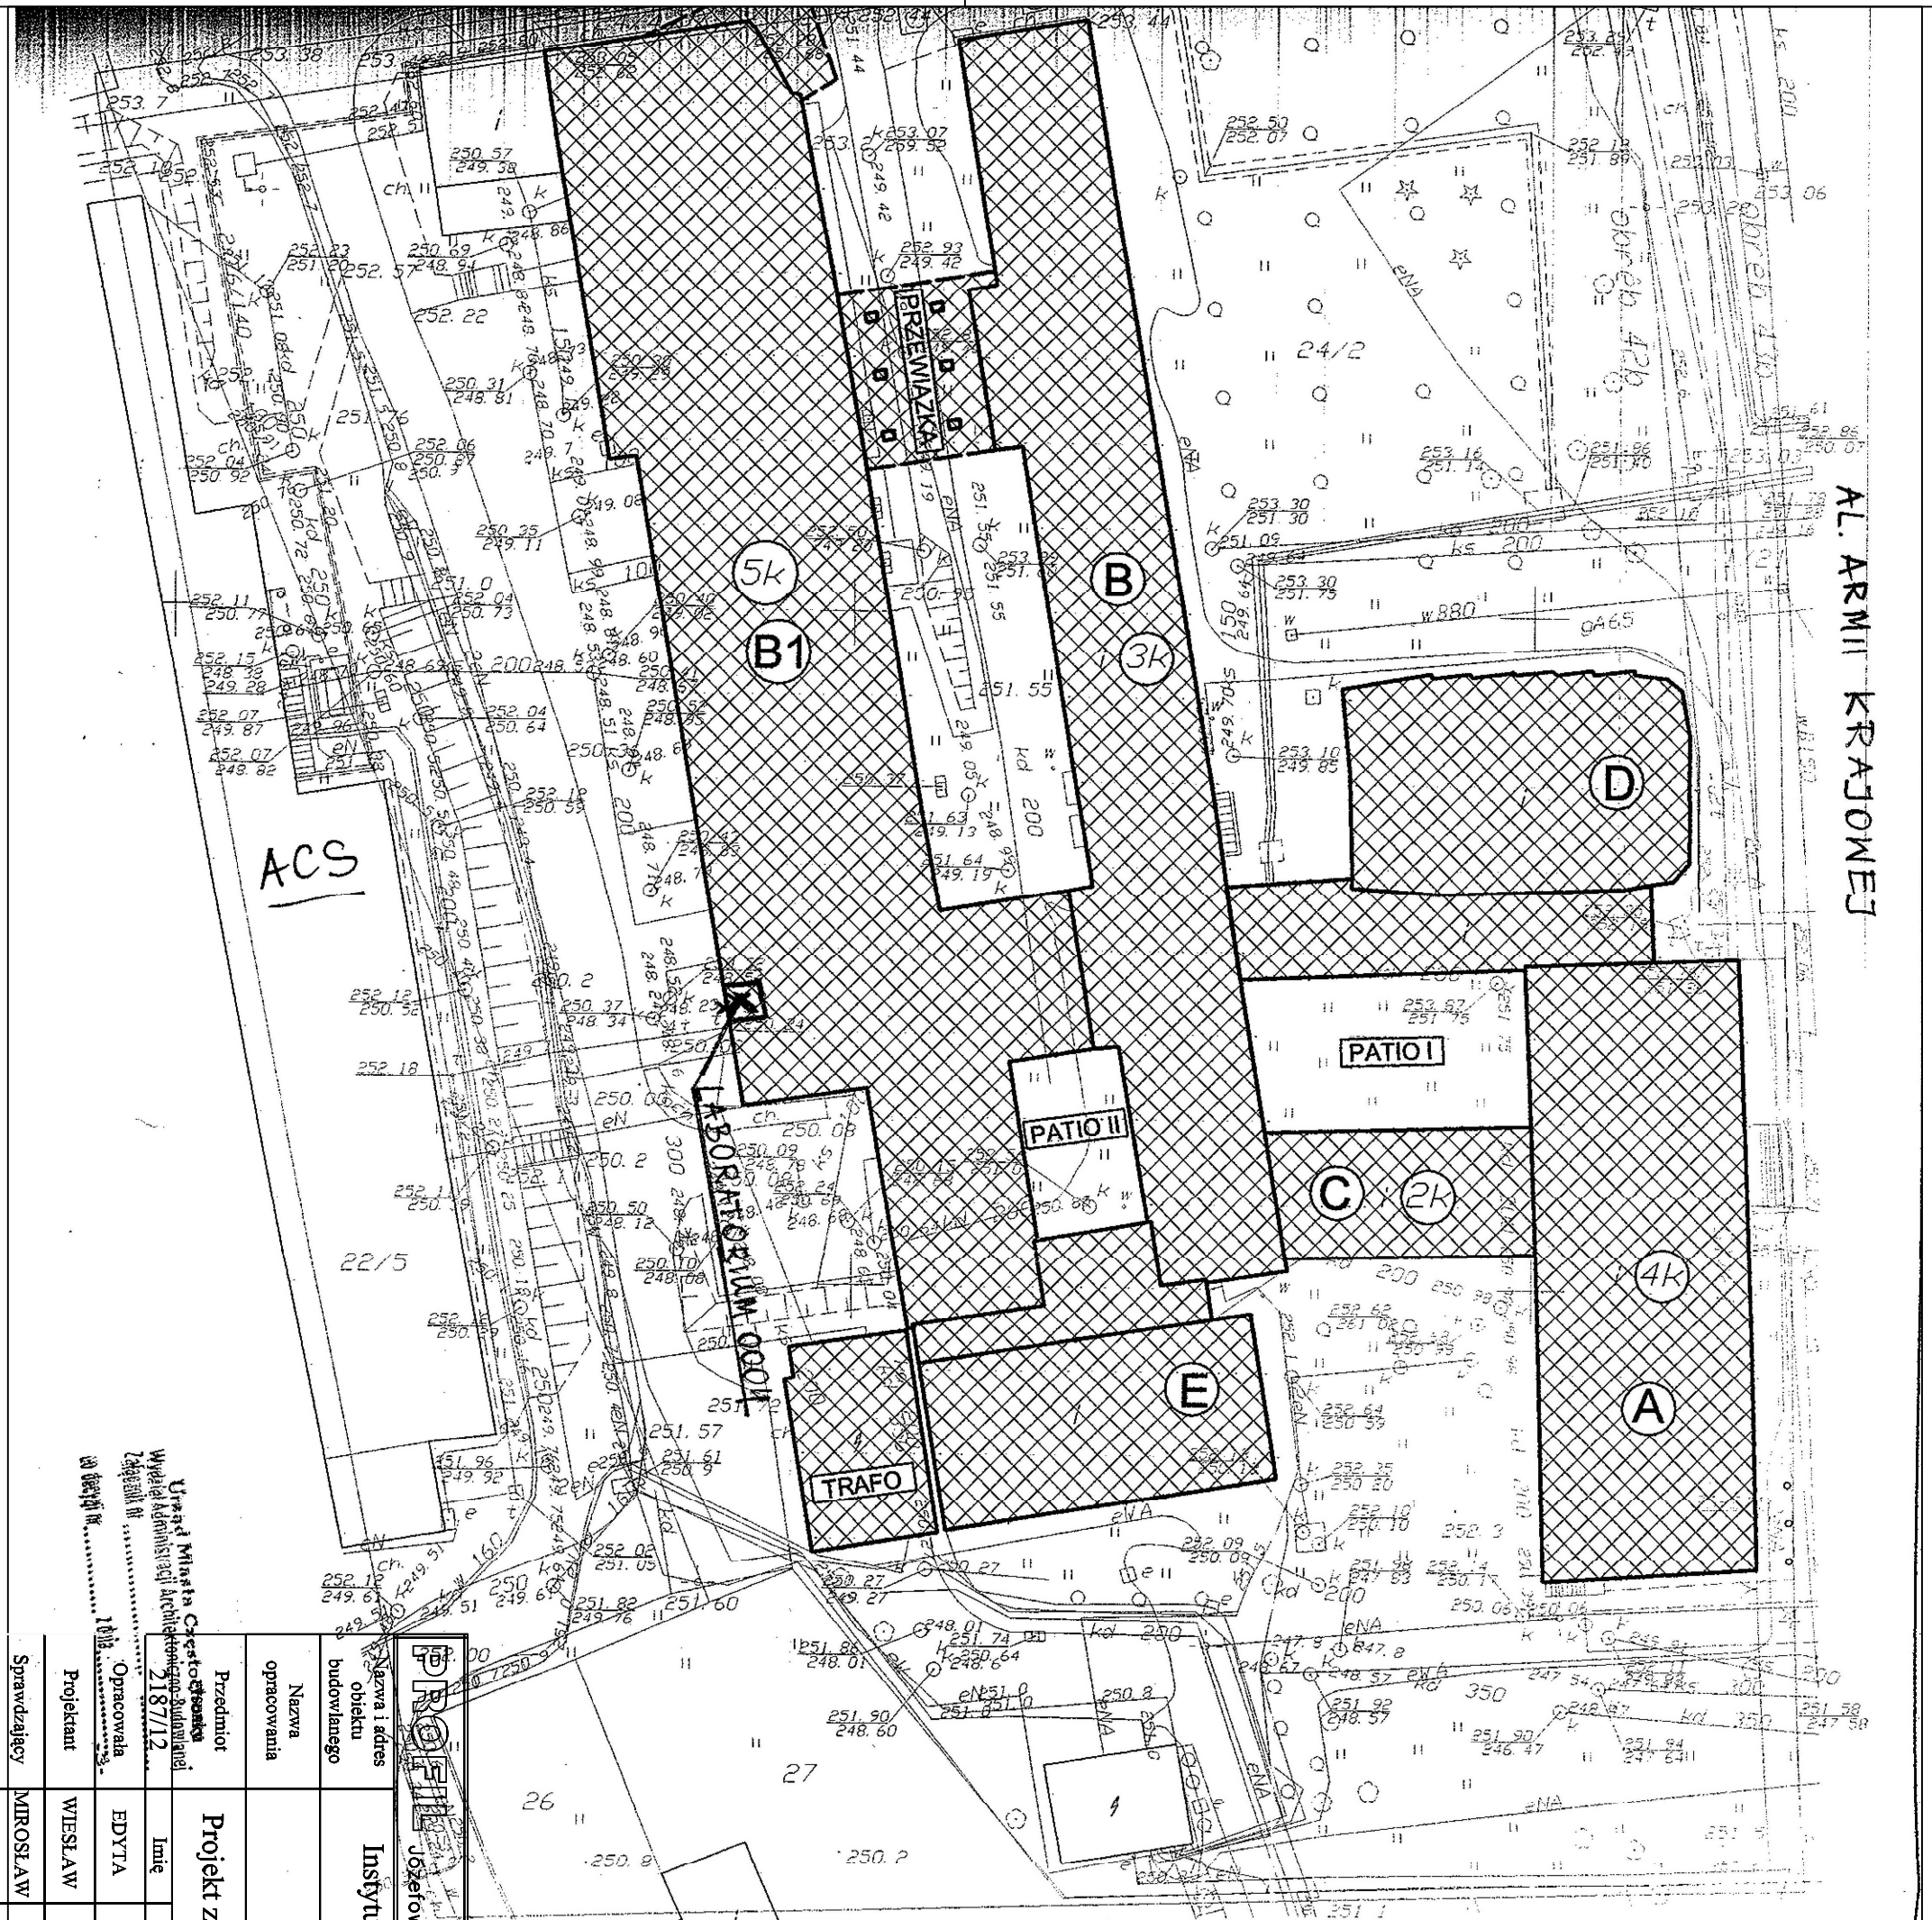

 "PROFIL" P.P.U.H. INNOWACYJNE SYSTEMY GRZEWOCZE Józefowski & Oleksik 42-200 Częstochowa, ul. Dekabrystów 33, pow.38									
Nazwa i adres obiektu budowlanego		Instytut Chemii w Akademii im. J. Długosza w Częstochowie Al. Armii Krajowej 13/15, 42-200 Częstochowa							
Nazwa opracowania		P.B. wentylacji odciągowej w dygestorium pom. 0004 Instytutu Chemii							
Przedmiot		Projekt zagospodarowania terenu			Skala	Nr rys.			
Wydział Inżynierii Architektury Budowlanej 2187/12		Imię	Nazwisko	Specjalność	Nr upr. budowlanych	1:500 1			
Opracowała		EDYTA	KASPRZYK	instalacje sanitarne	-	06.2012			
Projektant		WIEŚLAW	JÓZEFOWSKI	instalacje sanitarne	4675/Kt	06.2012			
Sprawdzający		MIROSŁAW	OLEKSIK	instalacje sanitarne	UAN-VIII-7342/345/94 UAN-VIII-83861/43/86	06.2012			