


- 3

FARBA AKRYLOWA alternatywnie LATEKSOWA- farby KABE kolor K10710 (wzornik kolorów KABE)
- 4

FARBA AKRYLOWA alternatywnie LATEKSOWA- farby KABE kolor K10690(wzornik kolorów KABE)
- LS

OPRAWA RASTROWA PODTYNKOWA

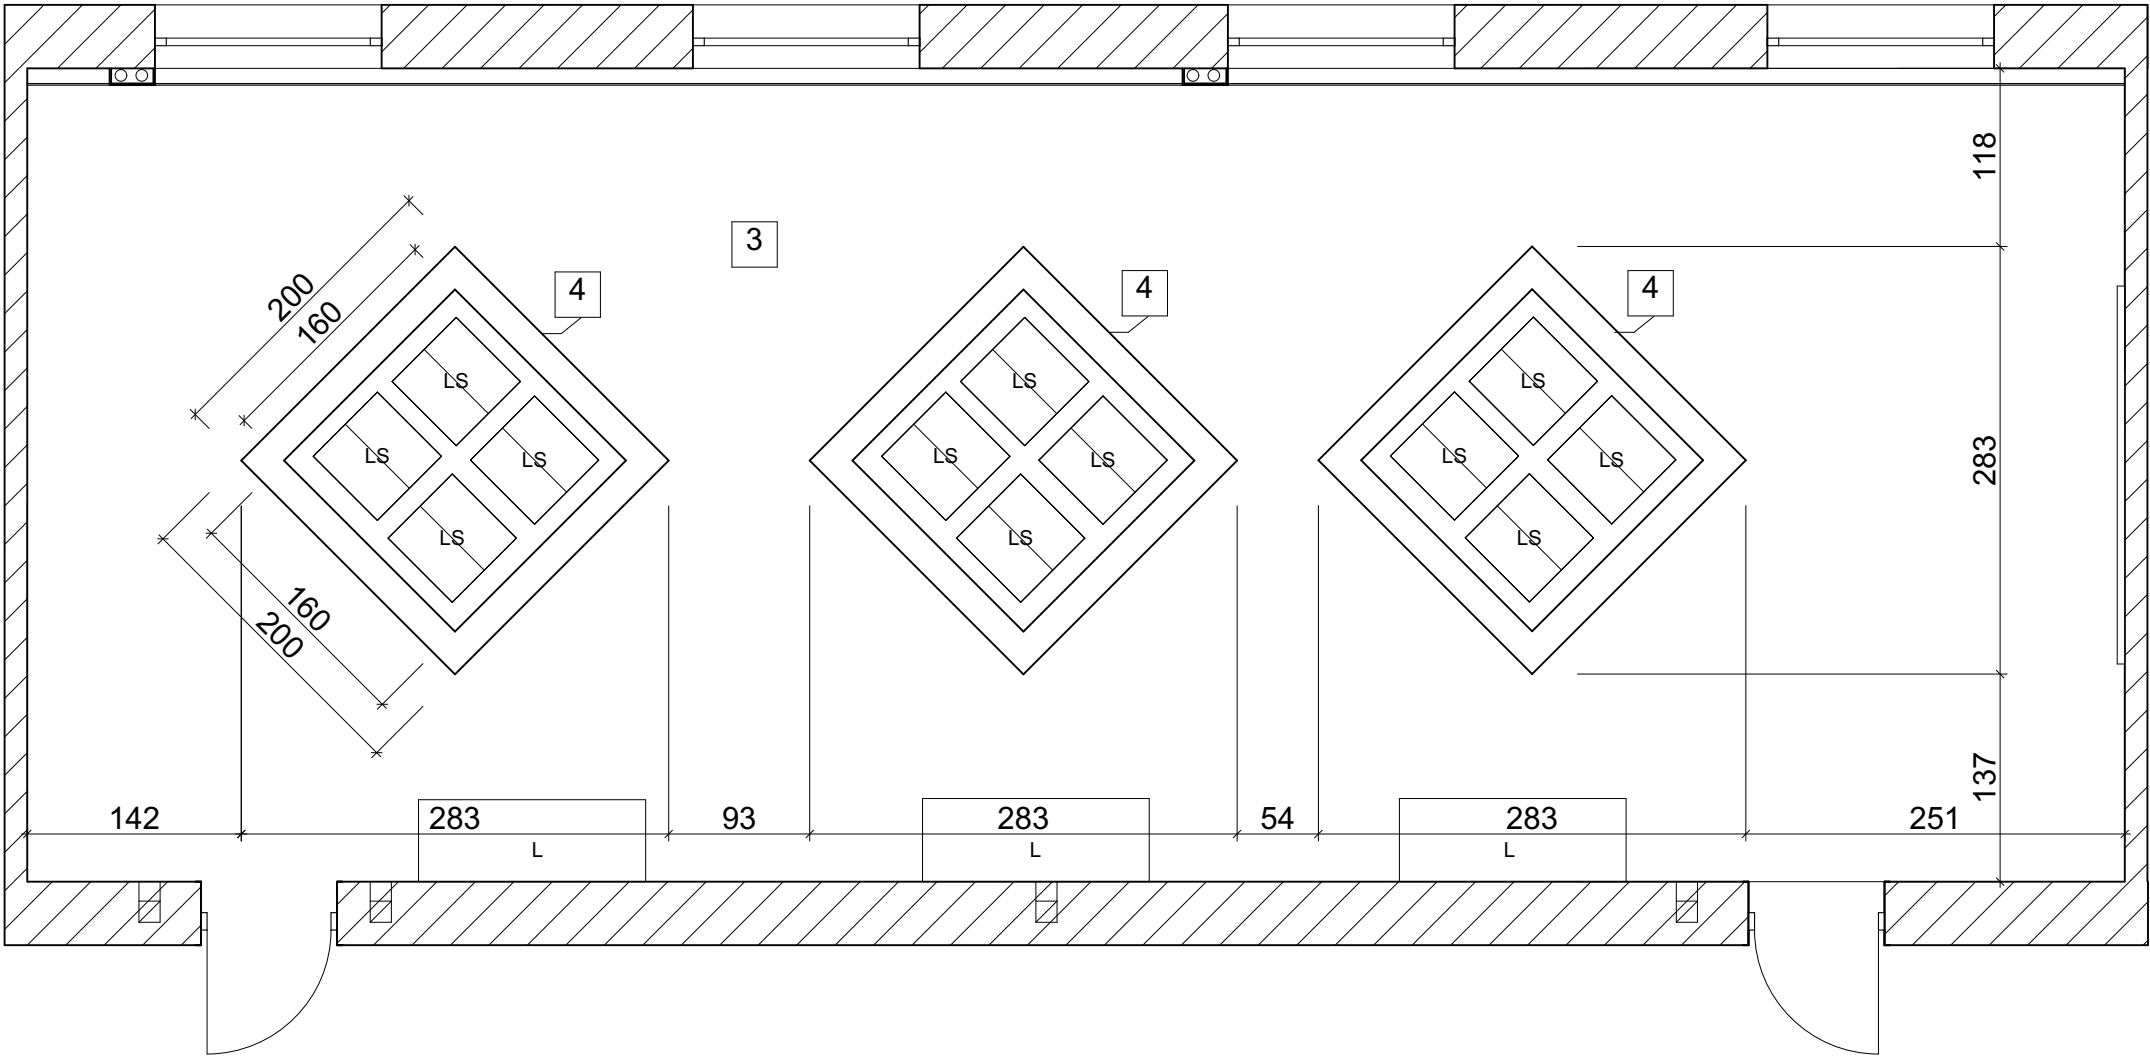

PROJEKT - PRZEBUDOWA SALI RADY WYDZIAŁU NR 26 W BUDYNKU DYDAKTYCZNYM WYDZIAŁU FILOLOGICZNO - HISTORYCZNEGO PRZY AL. ARMII KRAJOWEJ 36A W CZĘSTOCHOWIE. CZĘŚĆ II - ARANŻACJA WNEŹRZA			
	Zakład Usług Technicznych "ZUT" Piotr Szleper 42-200 Częstochowa ul.Ikara 128 B	AKADEMIA IM. JANA DŁUGOSZA W CZĘSTOCHOWIE UL. WASZYNGTONA 4/8	
RZUT SUFITU			Skala 1:50
			07.2013
Opracowała:	<b>mgr sztuki Agnieszka Górecka-Szleper</b>	Podpisy	Nr rys.
Projektował:	<b>mgr inż. Piotr Jakub Szleper</b> SLK/1727/PWOK/07		W-3
Sprawdził	<b>mgr inż. Łukasz Szleper</b> 69/DOŚ/07		