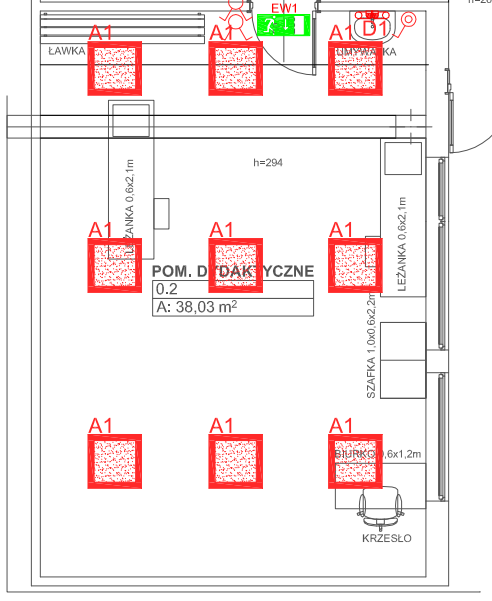

– PRZYCISK ZWIERNY

– ŁĄCZNIK POJEDYNCZY

– ŁĄCZNIK POJEDYNCZY, HERMETYCZNY (IP44)

– ŁĄCZNIK SCHODOWY

– ŁĄCZNIK SCHODOWY, HERMETYCZNY (IP44)

– ŁĄCZNIK ŚWIECZNIKOWY

– ŁĄCZNIK ŚWIECZNIKOWY, HERMETYCZNY (IP44)

– ŁĄCZNIK KRZYŻOWY

– ŁĄCZNIK KRZYŻOWY, HERMETYCZNY (IP44)

A1 – OPRAWA ŚWIETLÓWKOWA N/T MLECZNA T5 4x24W EVG

B1 – OPRAWA ŚWIETLÓWKOWA N/T MLECZNA T8 2x36W EVG

C1 – OPRAWA ŚWIETLÓWKOWA N/T MLECZNA 2x26W EVG IP55

D1 – OPRAWA ŚWIETLÓWKOWA N/T MLECZNA KINKIET NADUMYWALKOWY max. 2x26W EVG IP44

E1 – OPRAWA ŚWIETLÓWKOWA N/T MLECZNA T5 2x49W EVG analogiczna jak A1

F1 – OPRAWA ŚWIETLÓWKOWA N/T MLECZNA PLAFON OKRĄGŁY max. 2x26W EVG

EW1 – OPRAWA AWARYJNA N/T JEDNOSTRONNA, LEDOWA, 2 GODZ., Z AUTOTESTEM

EW2 – OPRAWA AWARYJNA N/T DWUSTRONNA, LEDOWA, 2 GODZ., Z AUTOTESTEM

EW3 – OPRAWA AWARYJNA N/T W WERSJI KORYTARZOWEJ, LEDOWA, 2 GODZ., Z AUTOTESTEM

OBIEKT / INWESTYCJA:	PRZEBUDOWA POMIESZCZEŃ DYDAKTYCZNYCH WĘZŁA FIZJOTERAPII POMIESZCZENIA ZNAJDUJĄCE SIĘ W KOMPLESIE BUDYNKÓW AKADEMII IM. JANA DŁUGOSZA W CZĘSTOCHOWIE	
ADRES INWESTYCJI:	UL. WASZYNGTONA 4/8, 42–200 CZĘSTOCHOWA	
INWESTOR:	AKADEMIA im. JANA DŁUGOSZA; UL. WASZYNGTONA 4/8, 42–200 CZĘSTOCHOWA	
BRANŻA:	ELEKTRYCZNA	FAZA: PROJEKT BUDOWLANY
PROJEKTANT: mgr inż. Elżbieta Perzyńska upr.nr 332/74/Kl	OPRACOWANIE: mgr inż Zbigniew Szecówka	
SPRAWDZIŁ: mgr inż. Tomasz Cieplak upr.nr 22/02	JEDNOSTKA PROJEKTOWA BRANŻY ELEKTRYCZNEJ: Biuro Techniczno Handlowe "ENERGO–TECH" Zbigniew Szecówka, ul. Zielona 26A; 42–360 Poraj, tel. +48 606 135 803	
NAZWA RYSUNKU:	RZUT INSTALACJI OŚWIETLENIA	
DATA: 10.2014	SKALA: 1:100	NUMER RYSUNKU: E1

ZASTRZEGA SIĘ WSZELKIE PRAWA, WYNIKAJĄCE Z USTAWY O PRAWIE AUTORSKIM.RYSUNEK NINIEJSZY NIE MOŻE BYĆ PRZERYSOWYWANY, UZUPEŁNIANY LUB ODSTĄPIONY KOMUKOLWIEK BEZ PISEMNEJ ZGODY JEDNOSTKI AUTORSKIEJ. RYSUNEK OPRACOWANO W PROGRAMIE ZWCAD 2012PL