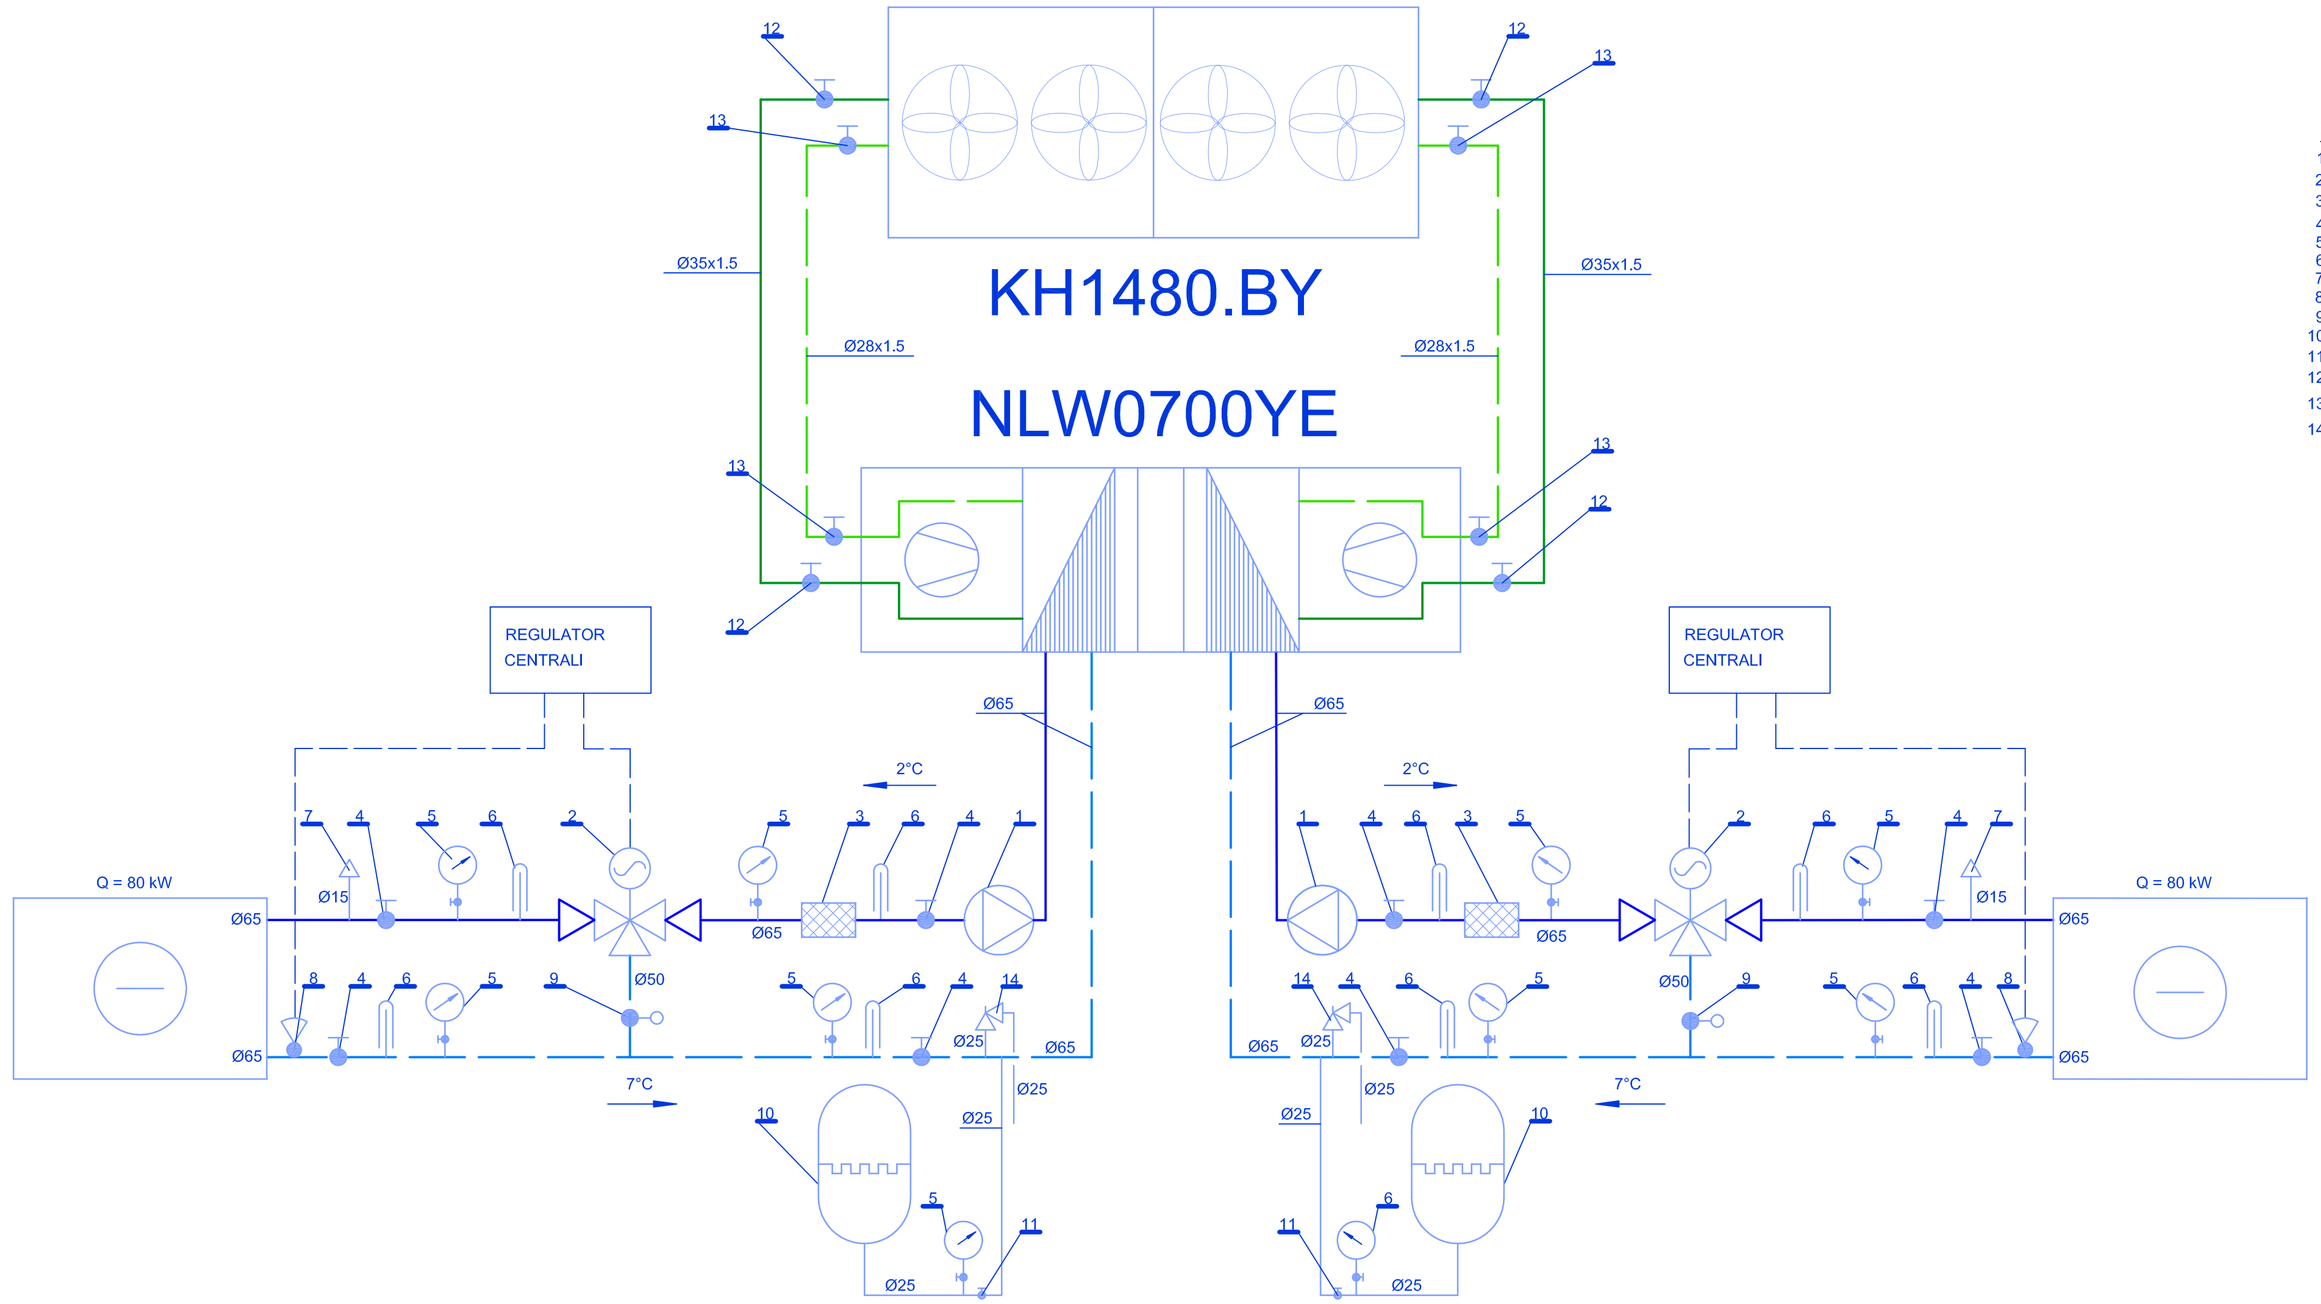

OZNACZENIA

1. Pompa
2. Trójdrogowy zawór regulacyjny
3. Filtr siatkowy
4. Zawór kulowy
5. Manometr
6. Termometr
7. Odpowietrznik automatyczny
8. Czujnik temperatury
9. Zawór regulacyjny
10. Przeponowe naczynie wzbiorcze typ 25D f-my Reflex
11. Zawór specjalny do naczynia wzbiorczego z dwuzłączką Ø20
12. Zawór odcinający kulowy do freonu GBC Danfoss Ø32
13. Zawór odcinający kulowy do freonu GBC Danfoss Ø25
14. Zawór bezpieczeństwa typ 2115 Ø25 f-my SYR

SPECYFIKACJA W OPISIE

AUTORSKA PRACOWNIA ARCHITEKTURY '91
arch. Wacław Stefański
ul.JÓZEFITÓW 1/17, 30-039 KRAKÓW
tel/fax (012) 633-38-18
NIP 677-17-88-85
e-mail: apa@architekci.krakow.pl

OBIEKT	BUDYNEK AKADEMII im. JANA DŁUGOSZA
ADRES	CZĘSTOCHOWA ul.WASZYNGTONA 4/8 dz.nr 77/1,77/2,78/2,83/3,84,85,86,87,89/1 obr. 150
INWESTOR	AKADEMIA im. JANA DŁUGOSZA 42-200 CZĘSTOCHOWA ul.WASZYNGTONA 4/8
TEMAT	PROJEKT PRZEBUDOWY AULI
STADIUM	PROJEKT BUDOWLANY z elementami PW
BRANŻA	INSTALACJE SANITARNE INSTALACJA WODY LODOWEJ
TEMAT RYS.	SCHEMAT INSTALACJI FREONOWEJ I CHŁODNICZEJ
PROJEKTOWALI	mgr inż. JAN GRZEGORCZYK — Upr. BPP 21-81 MAP/BS/5871/02 mgr inż. WOJCIECH PYTLAK
SPRAWDZIŁ	inż. JAN KIELTYKA — Upr. 299/66 MAP/BS/2083/01
	DATA OPRACOWANIA 05.2009 — SKALA — NR RYS. 5

NINIEJSZE OPRACOWANIE STANOWI DZIEŁO AUTORSKIE
I PODLEGA OCHRONIE ZGODNIE Z USTAWĄ 83
Z DN.04.02.1994 O PRAWIE AUTORSKIM I PRAWACH POKREWNYCH