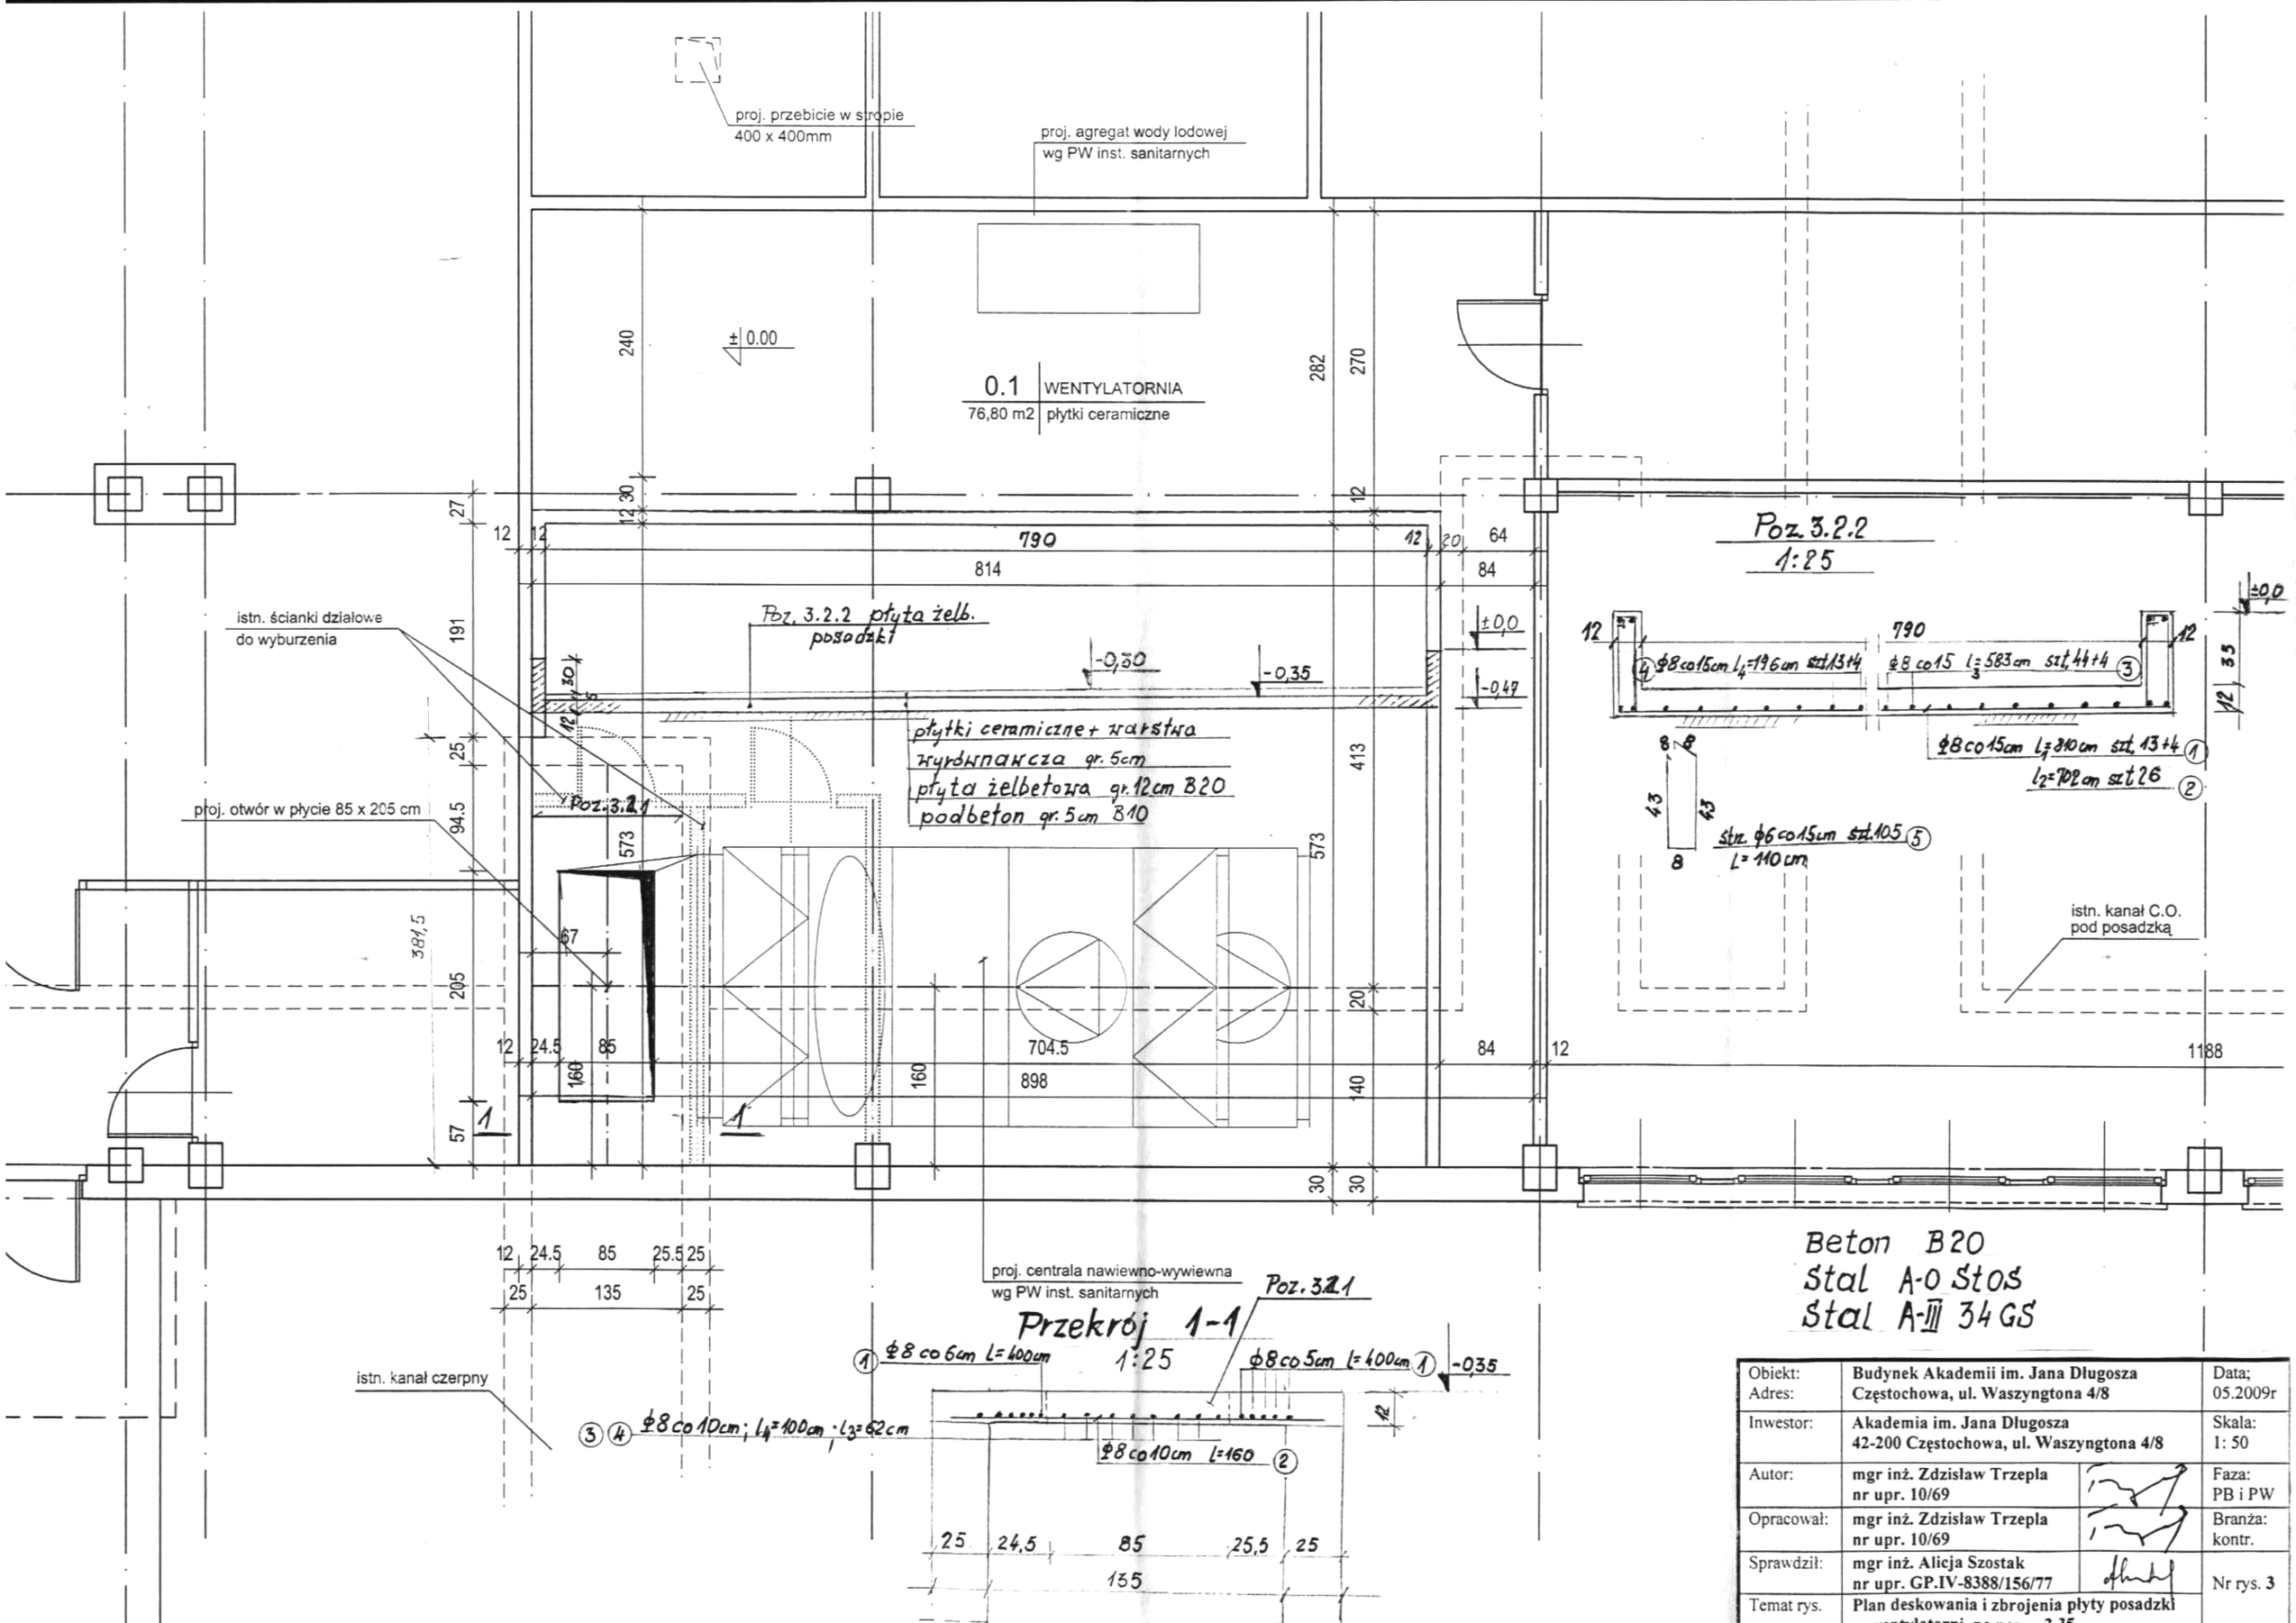

Obiekt: Adres:	Budynek Akademii im. Jana Długosza Częstochowa, ul. Waszyngtona 4/8		Data; 05.2009r
Inwestor:	Akademia im. Jana Długosza 42-200 Częstochowa, ul. Waszyngtona 4/8		Skala: 1: 50
Autor:	mgr inż. Zdzisław Trzepla nr upr. 10/69		Faza: PB i PW
Opracował:	mgr inż. Zdzisław Trzepla nr upr. 10/69		Branża: kontr.
Sprawdził:	mgr inż. Alicja Szostak nr upr. GP.IV-8388/156/77		Nr rys. 3
Temat rys.	Plan deskowania i zbrojenia płyty posadzki wentylatorni, po poz. 3.35		