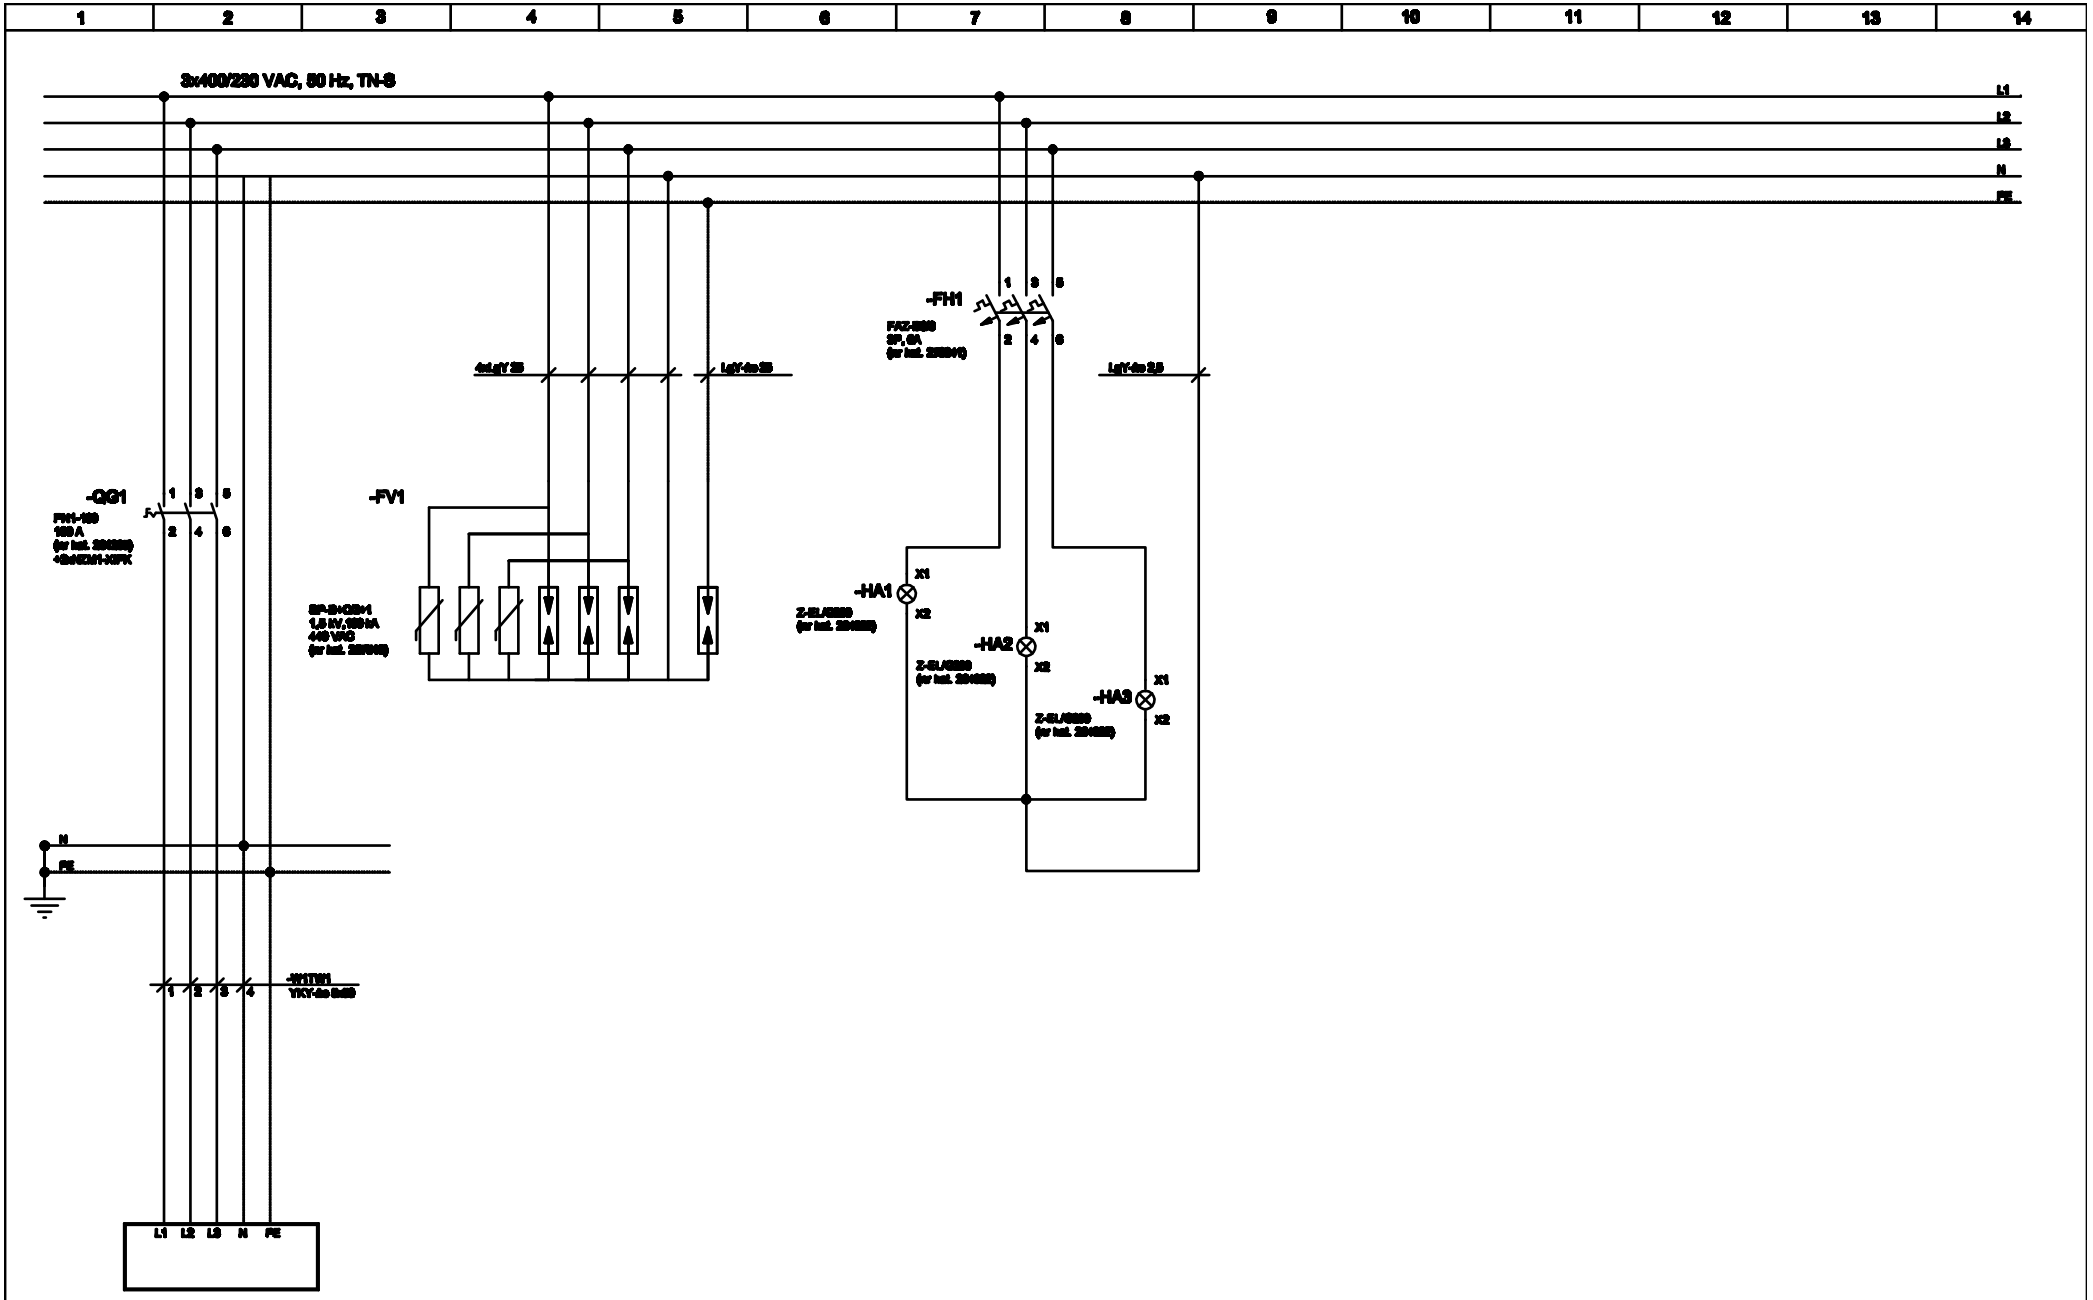

Zasilanie - istniejąca rozdzielnica główna budynku	Ochrona przepięciowa	Kontrola napięcia

			Data	04.2020	Podpis	AULA KONFERENCYJNA	Schemat ideowy rozdzielnicy TW	ELECTRIC-CONTROL
			Oprac.	P. Pioseviski				E-2
			Spr.	P. Pioseviski				
Zmiana	Data	Nazwisko	Sp.	G. Kester				

-TW	
-TW	
Arkusz 1	
z 2	