


- w1

wykładzina hetrogeniczna - szary jasny
np. Optic Compact Sand 3766 008 firmy Taktett lub równoważne
- pA

parkiet dębowy
/ zabezpieczyć lakierem półmatowym /
- d1

stopnie dębowe - zabezpieczyć lakierem półmatowym
- f1

fotele audytoryjne tapicerowane - konstrukcja nośna metalowa malowana
na kolor jasnopopielaty RAL 7035, elementy drewniane ze sklejki kolor "buk",
tapicerka - tkanina syntetyczna Event kolor zielony nr 67019

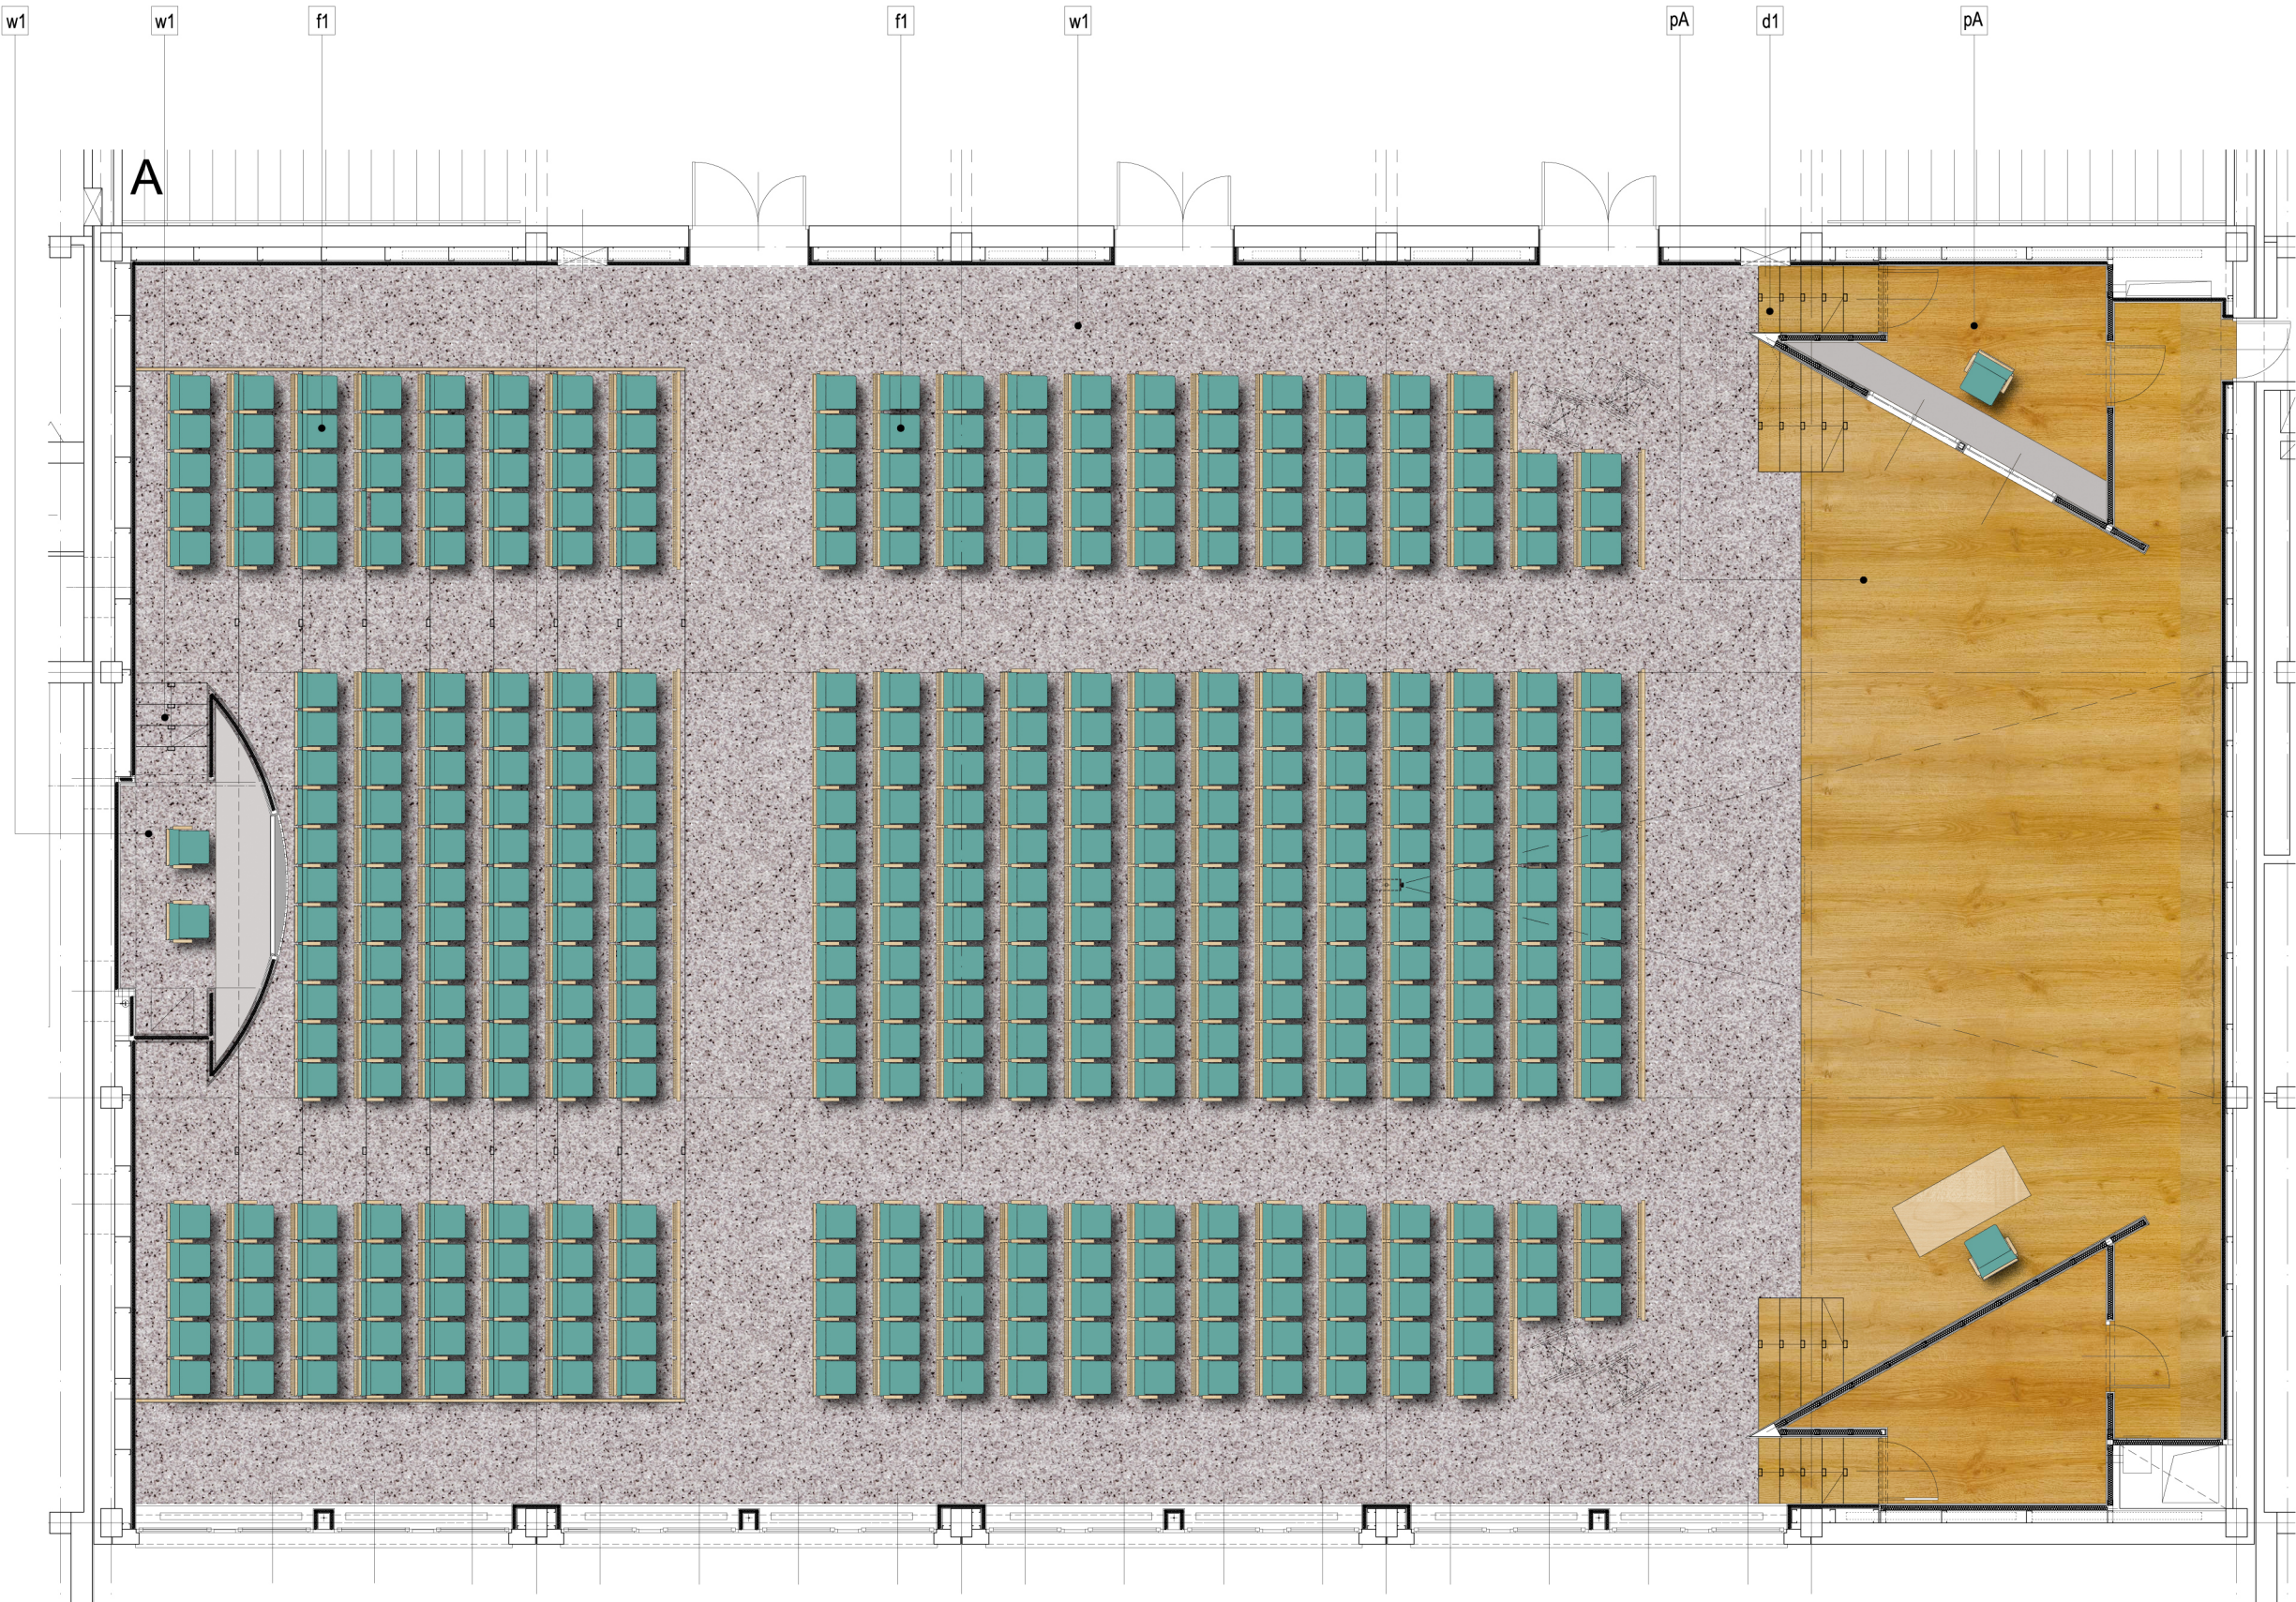

<div><div>AUTORSKA PRACOWNIA ARCHITEKTURY '91</div><div>arch. Wacław Stefański</div><div>UL. JÓZEFITÓW 1/17, 30-039 KRAKÓW</div><div>tel / fax (012) 633-38-18</div><div>NIP 677-171-88-85</div><div>e-mail: apa@architekci.krakow.pl</div></div>			
OBIEKT	BUDYNEK AKADEMII im. JANA DŁUGOSZA		
ADRES	CZĘSTOCHOWA, UL. WASZYNGTONA 4/8		
INWESTOR	AKADEMIA IM. JANA DŁUGOSZA CZĘSTOCHOWA, UL. WASZYNGTONA 4/8		
TEMAT	PROJEKT PRZEBUDOWY AULI W BUDYNKU AKADEMII im. JANA DŁUGOSZA		
STADIUM	PB z elementami PW		
BRANŻA	ARCHITEKTURA		
TEMAT RYS.	RZUT - KOLORYSTYKA		
PROJEKTOWAŁ	mgr inż. arch. WACŁAW STEFAŃSKI	59-Km/73 MP-0554	
OPRACOWALI	mgr inż. arch. ANNA WOJNICKA-MALIĞA	51/2000 MP-1210	
	mgr inż. arch. AGNIESZKA PETRUS	MOIA/080/2008 MP-1479	
	mgr inż. arch. BOGDAN WIECZOREK	-	
	mgr inż. arch. IRENEUSZ BĄGIŃSKI	30-Km/75 MP-0057	
SPRAWDZIŁ			
BRISCAD V7 PRO GB	DATA OPRACOWANIA 05.2009	SKALA 1:100	NR RYS. 14
NINIEJSZE OPRACOWANIE STANOWI DZIEŁO AUTORSKIE I PODLEGA OCHRONIE ZGODNIE Z USTAWĄ 83 Z DN.04.02.1994 O PRAWIE AUTORSKIM I PRAWACH POKREWNYCH			