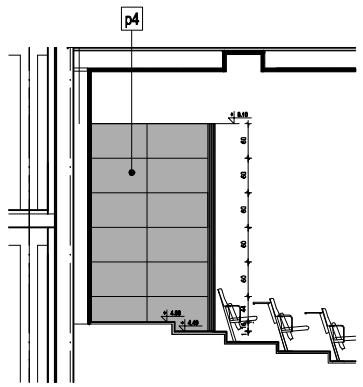

widok W1 skala1:50

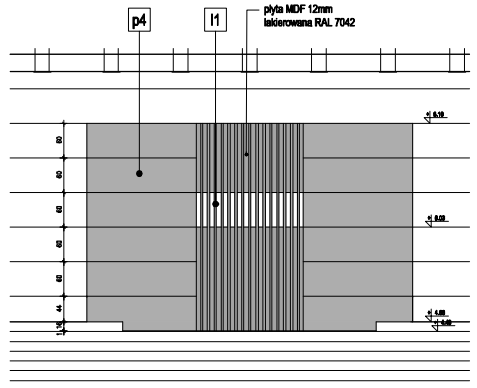

widok W2 skala1:50

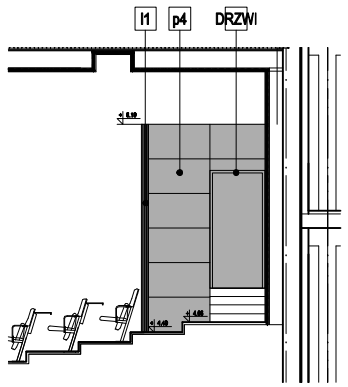

widok W2 skala1:50

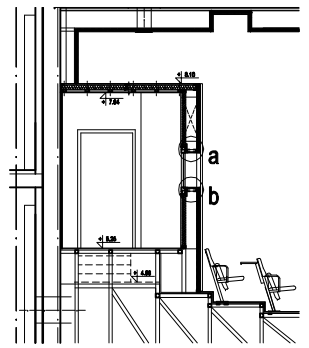

przekrój A-A skala1:50

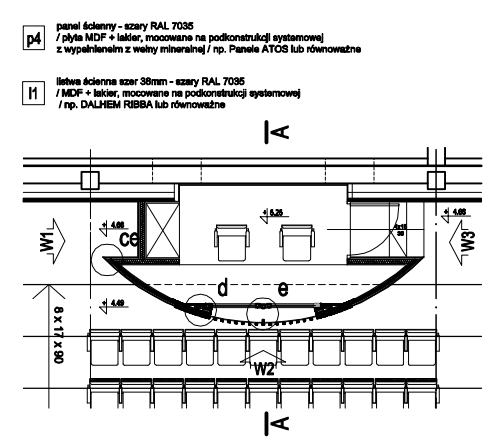

rzut skala1:50

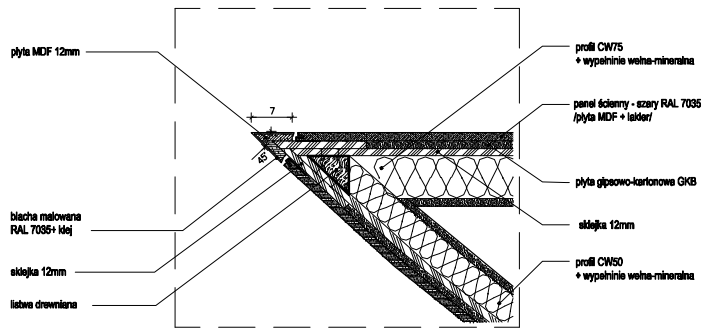

detal "c" skala 1:5

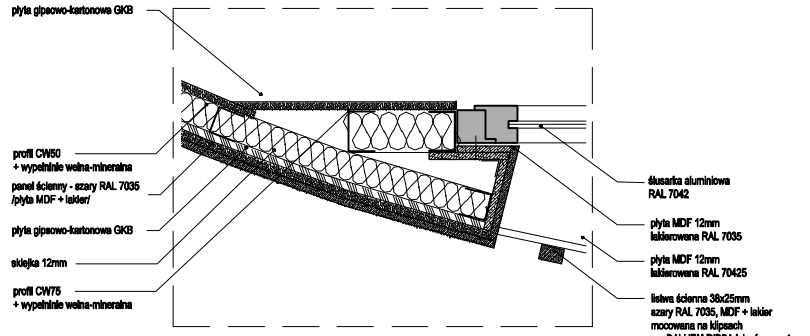

detal "d" skala 1:5

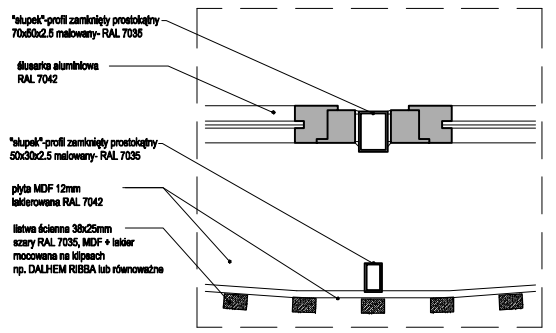

detal "e" skala 1:5

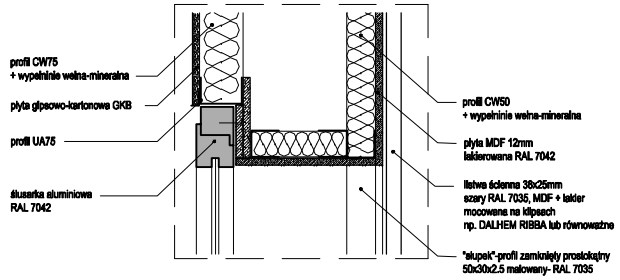

detal "a" skala 1:5

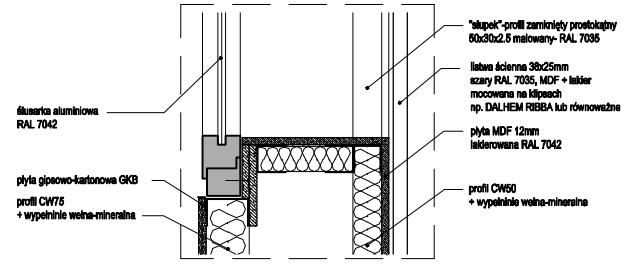

detal "b" skala 1:5

SPRECYZOWANIE KOLORYSTYKI WYKOŃCZENIA POSADZEK I OKŁADZIN ŚCIENNYCH ZOSTANIE USTALONE W NADZORZE AUTORSKIM NA PODSTAWIE DOSTARCZONYCH PROBEK

PROJEKT OPRACOWANO NA PODSTAWIE PRZYKŁADOWYCH ROZWIĄZAŃ SYSTEMOWYCH, TECHNOLOGICZNYCH I MATERIAŁOWYCH. WYKONAWCA PROJEKTU DOPUSZCZA ZASTOSOWANIE RÓWNOWAŻNYCH ROZWIĄZAŃ I WYROBÓW BUDOWLANYCH O RÓWNOWAŻNYCH CECHACH TECHNICZNYCH, JAKOŚCIOWYCH I UŻYTKOWYCH ORAZ POSIADAJĄCYCH ODPOWIADAJĄCE DEKLARACJE LUB CERTYFIKATY ZGODNOŚCI Z POLSKIMI NORMAMI LUB APROBATAMI TECHNICZNYMI

UWAGA:

WSZELKIE ELEMENTY RUCHOME, ELEMENTY WYPOSAŻENIA, W SZCZEGÓLNOŚCI ELEMENTY STOLARKI I ŚLUSARKI DRZWIOWEJ, BALUSTRADY, OKŁADZINY I INNE NALEŻY ZAMAWIAĆ I WYKONYWAĆ / MONTOWAĆ NA PODSTAWIE ZWERYFIKOWANYCH OBMIARÓW RZECZYWISTYCH WYKONANYCH W OBIEKCIE

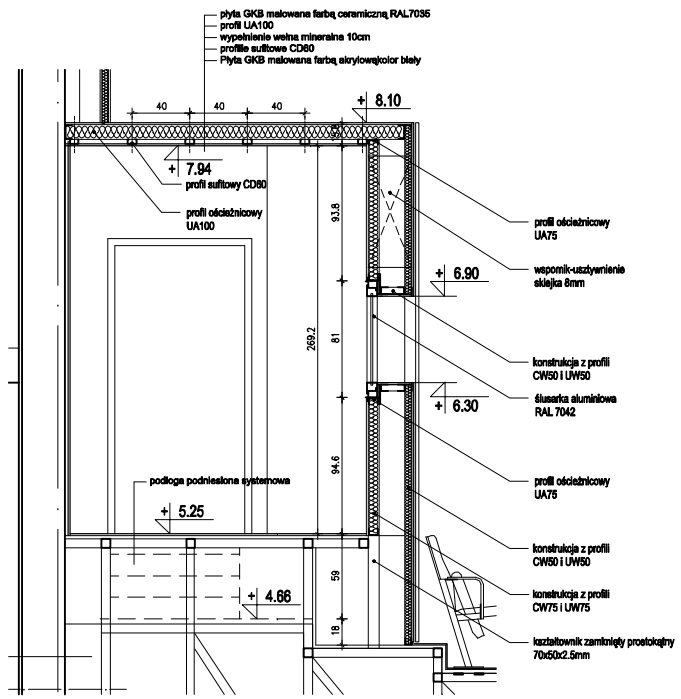

przekrój konstrukcji A-A skala1:20

Uwaga: profile konstrukcyjne "kabiny sterowania " mocować do konstrukcji i poszycia systemowej podłogi podniesionej.

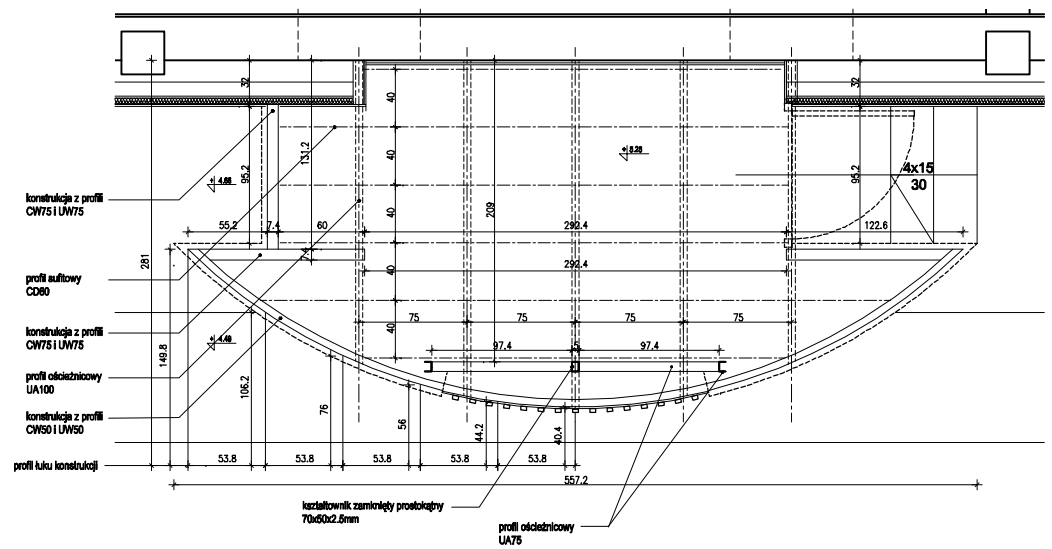

rzut konstrukcji skala1:20

AUTORSKA PRACOWNIA ARCHITEKTURY '91

OBIEKT	BUDYNEK AKADEMII im. JANA DŁUGOSZA
ADRES	CZĘSTOCHOWA, UL. WAŁOWSKOWA 49
INWESTOR	AKADEMIA im. JANA DŁUGOSZA CZĘSTOCHOWA, UL. WAŁOWSKOWA 49
TEMAT	PROJEKT PRZEBUDOWY AULI W BUDYNKU AKADEMII im. JANA DŁUGOSZA
STADIUM	PB z elementami PW
BRANŻA	ARCHITEKTURA
TEMAT RYS.	SZCZEGÓŁ: ŻALUZJA KABINY STEROWANIA
PROJEKTOWAŁ	mgr inż.arch. MIROSŁAW STEPANIEC
OPRACOWAŁ	mgr inż.arch. JOANNA WOJNICKA-SERLIKA mgr inż.arch. RYSZARD MIECHOWSKI
SPRAWDZIŁ	mgr inż.arch. Przemysław Kamiński
WERSJA V7 PRO 08	DATA OPRACOWANIA 06.2020
SKALA 1:5,1:20,1:50	NR RYS. 20.

WSZELKIE OPRACOWANIE STANOWI DOBRO AUTORSKIE I PODLEGA OCHRONIE ZNOSZNE Z USTAWĄ O PRAWIE AUTORSKIM I PRAWACH POKREWNYCH