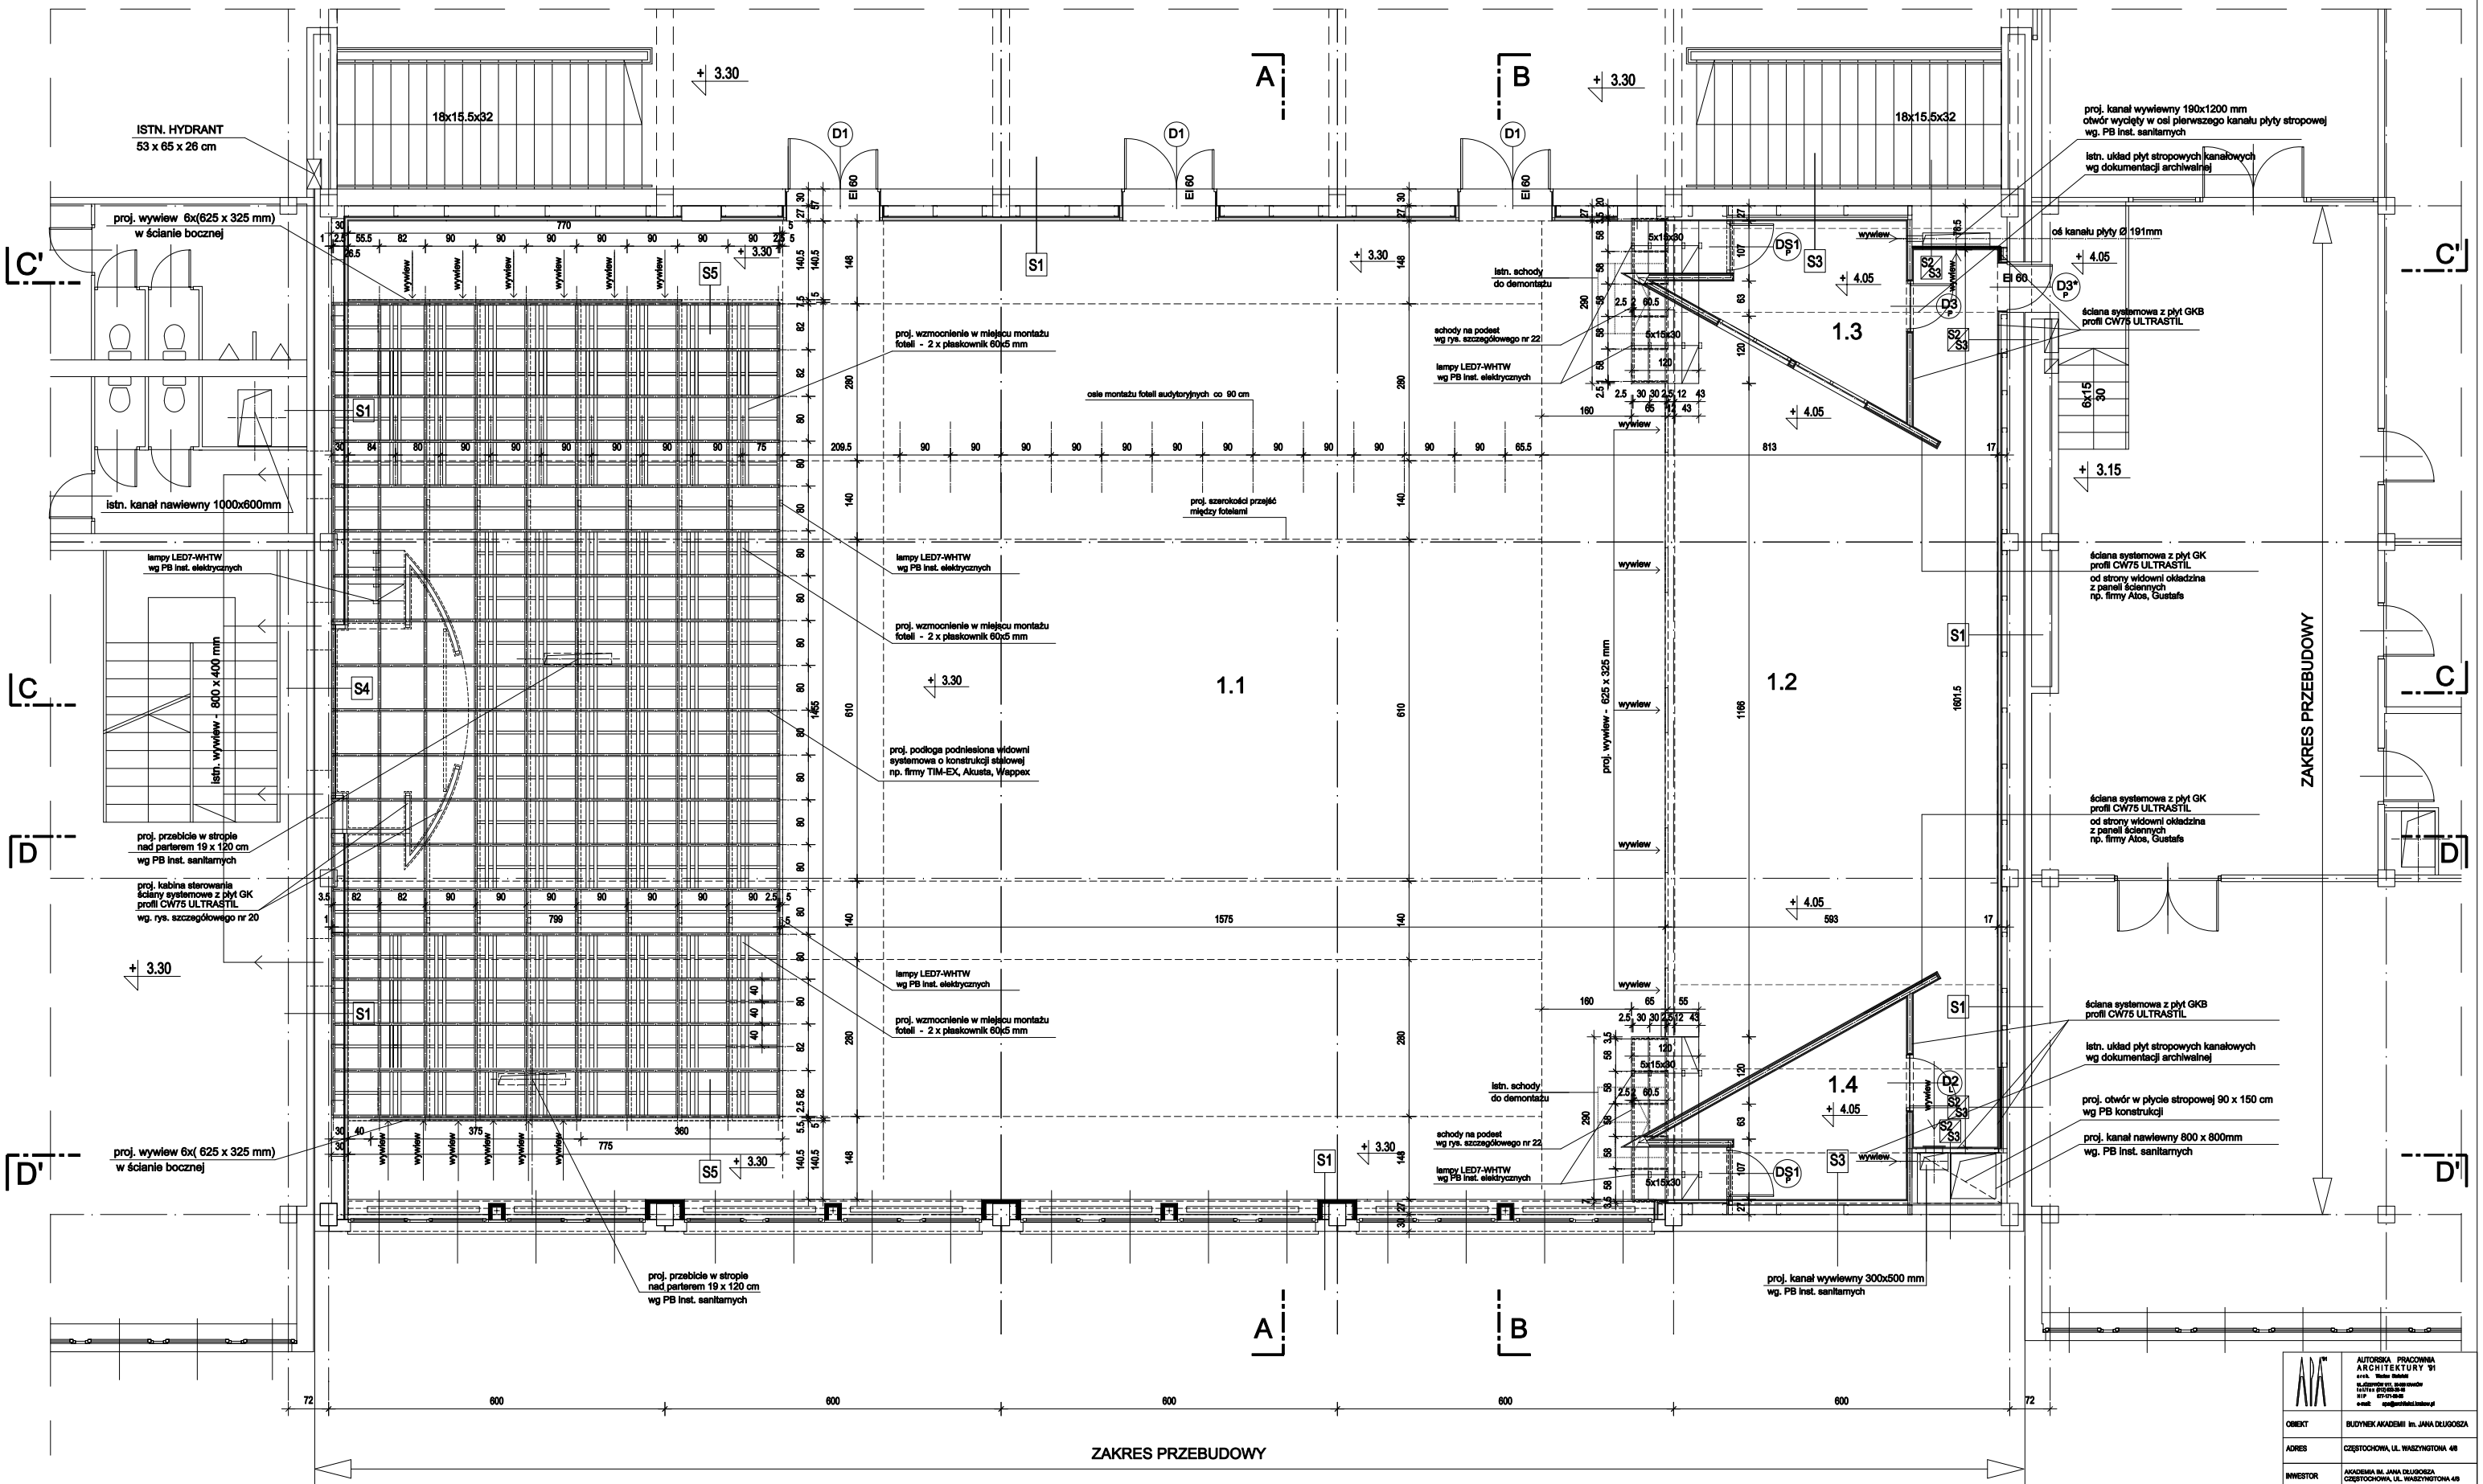

RZUT I PIĘTRA - FRAGMENT SKALA 1:50

RZUT KONSTRUKCJI SYSTEMOWEJ PODŁOGI PODNIESIONEJ

RZUT KONSTRUKCJI SCHODÓW NA PODEST - POZ + 4.05

AUTORSKA PRACOWNIA ARCHITEKTURY '91
s.r.o.b. Tłuszcz Stefański
ul. Częstochowa 1/2, 42-200 Kłomnice
tel./fax: (012) 650-20-40
tel.: (012) 650-20-40
BIURO: 071-471-00-00
e-mail: apa@architekturi.tmdaw.pl

OBIEKT	BUDYNEK AKADEMII im. JANA DŁUGOSZA
ADRES	CZĘSTOCHOWA, UL. WASZYNGTONA 4/6
INWESTOR	AKADEMIA IM. JANA DŁUGOSZA CZĘSTOCHOWA, UL. WASZYNGTONA 4/6
TEMAT	PROJEKT PRZEBUDOWY AULI W BUDYNKU AKADEMII im. JANA DŁUGOSZA
STADIUM	PB z elementami PW
BRANŻA	ARCHITEKTURA
TEMAT RYS.	RZUT KONSTRUKCJI SYSTEMOWEJ PODŁOGI PODNIESIONEJ RZUT KONSTRUKCJI SCHODÓW NA PODEST
PROJEKTOWAŁ	mgr inż.arch. WACŁAW STEFAŃSKI — 03-02-073 MP-0004
OPRACOWALI	mgr inż.arch. ANNA WOJNICKA-MALIGA — 01/2008 MP-0710 mgr inż.arch. BOGDAN WIECZOREK — -
SPRAWDZIŁ	mgr inż.arch. RENEUSZ BAGIŃSKI — 30-03-073 MP-0007
BRIGCAD V7 PRO GB	DATA OPRACOWANIA 05.2009 — SKALA 1:50 — NR RYS. 3

NINIEJSZE OPRACOWANIE STANOWI DZIEŁO AUTORSKIE I PODLEGA OCHRONIE ZGODNIE Z USTAWĄ 03 Z DN.04.02.1994 O PRAWIE AUTORSKIM I PRAWACH POKREWNYCH