1a POSADZKA W WENTYLATORNI

PŁYTKI CERAMICZNE	1,0 cm
WYLEWKA BETONOWA SAMOPOZIOMUJĄCA	4,0 cm
PŁYTA ZELBETOWA	12,0 cm
2 X PAPA TERMOZGRZEWALNA	
GRUNT POD PAPĘ	
CHUDY BETON	10,0 cm
WARSTWA PIASKU	20,0 cm

1b POSADZKA W WENTYLATORNI

PŁYTKI CERAMICZNE	1,0 cm
ISTNIEJĄCE WARSTWY POSADZKI wg projektu archiwalnego	
PODŁOŻE BETONOWE	5,0 cm
STYROPIAN	4,0 cm
2 X PAPA NA LEPIKU	
GRUZOBETON	15,0 cm
PIASEK	15,0 cm

1 POSADZKA AULI

WYKŁADZINA PCV HETEROGENICZNA np. firmy TARKETT Optiv Compact nr 3766 008	0,5 cm
KLEJ DO WYKŁADZIN	
WYLEWKA SAMOPOZIOMUJĄCA	0,5 cm
WYLEWKA BETONOWA ZBROJONA SIATKĄ	4,0 cm
2 x MATA GŁUSZĄCA AKUSTYCZNEJ POLIURETANOWA gr.0,5 cm	1,0 cm
ISTN. PŁYTA STROPOWA KANAŁOWA	

2 PODŁOGA PODNIESIONA AULI

WYKŁADZINA PCV HETEROGENICZNA np. firmy TARKETT Optiv Compact nr 3766 008	0,5 cm
KLEJ DO WYKŁADZIN	
PŁYTA NIEPALNA SYSTEMOWA DLA PODŁÓG PODNIESIONYCH np. firmy TIM-EX, Wieprz, Akusta	4,0 cm
KONSTRUKCJA STALOWA PODŁOGI PODNIESIONEJ	5,0 cm
PUSTKA	
WYLEWKA SAMOPOZIOMUJĄCA	0,5 cm
WYLEWKA BETONOWA ZBROJONA SIATKĄ	4,0 cm
ISTN. PŁYTA STROPOWA KANAŁOWA	

3 PODIUM - PODŁOGA SPORTOWA MULTISPORT

PARKIET DĘBOWY	2,2 cm
PŁYTA OSB	2,2 cm
WEŁNA MINERALNA AKUSTYCZNA UKŁADANA MIĘDZY LEGARAMI	10,0 cm
RUSZT DREWNIANY 3 x 12 cm	12,0 cm
PODKŁADKI DREWNIANE	2,0 cm
FOLIA PCV	
ISTNIEJĄCA PŁYTA ŻELBETOWA PODIUM	

4 SUFIT NAD WIDOWNIĄ

ISTNIEJĄCA KONSTRUKCJA STALOWA DACHU	
KRATOWNICA STALOWA + PŁYTY KORYTKOWE	
FOLIA PAROPRZEPUSZCZALNA	
WEŁNA MINERALNA	15,0 cm
2 x PŁYTA GIPSOWA O KLASIE ODPORNOŚCI OGNIOWEJ np. RIGIPS REDURIT gr. 2,5 cm	5,0 cm
FOLIA PAROIZOLACYJNA	
PROFILE SUFITOWE SYSTEMOWE ALUMINIOWE	
WEŁNA MINERALNA AKUSTYCZNA	4,0 cm
PANELE SUFITOWE (np. firmy ATOS, GUSTAFS)	

4a STROP KABINY STERowNI

PŁYTA GKB np. RIGIMETR RIGIPS	1,25 cm
KONSTRUKCJA SYSTEMOWA DLA PŁYT GK np. Z PROFILI UA100 + WYPEŁNIENIE WEŁNĄ MINERALNĄ 10cm	10,0 cm
PROFIL SUFITOWY CD60	
PŁYTA GKB np. RIGIMETR RIGIPS	1,25 cm

4b STROP KABINY TŁUMACZA, MAGAZYNKU

KONSTRUKCJA SYSTEMOWA DLA PŁYT GK np. Z PROFILI UA100 + WYPEŁNIENIE WEŁNĄ MINERALNĄ 10cm	10,0 cm
PROFIL SUFITOWY CD60	
PŁYTA GKB np. RIGIMETR RIGIPS	1,25 cm

5 SUFIT NAD WIDOWNIĄ

ISTNIEJĄCA KONSTRUKCJA STALOWA DACHU	
KRATOWNICA STALOWA + PŁYTY KORYTKOWE	
FOLIA PAROPRZEPUSZCZALNA	
WEŁNA MINERALNA	15,0 cm
2 x PŁYTA GIPSOWA O KLASIE ODPORNOŚCI OGNIOWEJ np. RIGIPS REDURIT gr. 2,5 cm	5,0 cm
FOLIA PAROIZOLACYJNA	
PROFILE SUFITOWE SYSTEMOWE ALUMINIOWE	
WEŁNA MINERALNA AKUSTYCZNA	4,0 cm
PANELE SUFITOWE (np. firmy ATOS, GUSTAFS)	
EKRAN NA SCENĄ - PŁYTY GIPSOWO-KARTONOWE NA KONSTRUKCJI SYSTEMOWEJ PODWIESZONE DO ISTN. KONSTRUKCJI STALOWEJ NA WIESZAKACH SYSTEMOWYCH	

S1 ŚCIANY AULI

PANELE ŚCIENNE (np. firmy ATOS, GUSTAFS)	1,26 cm
PROFILE SYSTEMOWE ALUMINIOWE	0,4 cm
WEŁNA AKUSTYCZNA - RUSZT NOŚNY SYSTEMOWY	4,0 cm
PODKONSTRUKCJA - SYSTEMOWA	20,0 cm
PŁYTA GK 1,25 cm	
SKLEJKA 1,20 cm	
KONSTRUKCJA Z PROFILI CW ULTRASTIL	
PUSTKA	
ISTNIEJĄCA ŚCIANA MUROWANA	

S2 FRAGMENTY ŚCIAN NA PODIUM

PŁYTA GK PERFOROWANA np. RIGITON RIGIPS RL 12/25Q	1,25 cm
PŁYTA GK np. RIGIMETR RIGIPS	1,25 cm
KONSTRUKCJA SYSTEMOWA DLA PŁYT GK np. Z PROFILI CW75 ULTRASTIL + WYPEŁNIENIE WEŁNĄ MINERALNĄ	7,5 cm
PODKONSTRUKCJA - SYSTEMOWA	7,0-17,0 cm
KONSTRUKCJA Z PROFILI CW ULTRASTIL	
PUSTKA	
ISTNIEJĄCA ŚCIANA MUROWANA	

S3 ŚCIANA TYLNA KABINY TŁUMACZA I MAGAZYNKU

2 x PŁYTA GK np. RIGIMETR RIGIPS gr. 1,25 cm	2,50 cm
KONSTRUKCJA SYSTEMOWA DLA PŁYT GK np. Z PROFILI CW75 ULTRASTIL + WYPEŁNIENIE WEŁNĄ MINERALNĄ gr. 4 cm	7,5 cm
PODKONSTRUKCJA - SYSTEMOWA	17,0 cm
KONSTRUKCJA Z PROFILI CW ULTRASTIL	
PUSTKA	
ISTNIEJĄCA ŚCIANA MUROWANA	

S4 ŚCIANA TYLNA KABINY STEROWANIA

2 x PŁYTA GK np. RIGIMETR RIGIPS gr. 1,25 cm	2,50 cm
KONSTRUKCJA SYSTEMOWA DLA PŁYT GK np. Z PROFILI CW75 ULTRASTIL + WYPEŁNIENIE WEŁNĄ MINERALNĄ gr. 4 cm	5,0 cm
ISTNIEJĄCA ŚCIANA MUROWANA	

S5 ŚCIANY BOCZNE PODŁOGI PODNIESIONEJ

PANELE ŚCIENNE (np. firmy ATOS, GUSTAFS)	1,26 cm
PROFILE SYSTEMOWE ALUMINIOWE	0,4 cm
PŁYTA NIEPALNA SYSTEMOWA DLA PODŁÓG PODNIESIONYCH np. firmy TIM-EX, Wieprz, Akusta	4,0 cm
KONSTRUKCJA STALOWA PODŁOGI PODNIESIONEJ	5,0 cm

UWAGI:

1. WSZYSTKIE ROBOTY NALEŻY WYKONYWAĆ ZGODNIE Z POLSKIMI NORMAMI, "WARUNKAMI TECHNICZNYMI WYKONANIA I ODBIORU ROBÓT BUDOWLANO - MONTAŻOWYCH" OPRACOWANYMI PRZEZ INSTYTUT TECHNIKI BUDOWLANEJ ORAZ ZASADAMI WIEDZY I SZTUKI BUDOWLANEJ
2. PROJEKT OPRACOWANO NA PODSTAWIE PRZYKŁADOWYCH ROZWIĄZAŃ SYSTEMOWYCH, TECHNOLOGICZNYCH I MATERIAŁOWYCH. WYKONAWCA PROJEKTU DOPUSZCZA ZASTOSOWANIE RÓWNOWAŻNYCH ROZWIĄZAŃ I WYROBÓW BUDOWLANYCH O RÓWNOWAŻNYCH CECHACH TECHNICZNYCH, JAKOŚCIOWYCH I UŻYTKOWYCH ORAZ POSIADAJĄCYCH ODPOWIADAJĄCE DEKLARACJE LUB CERTYFIKATY ZGODNOŚCI Z POLSKIMI NORMAMI LUB APROBATAMI TECHNICZNYMI
3. POSADZKI W POMIESZCZENIACH WG RYS. SCHEMATÓW RODZAJÓW POSADZEK I ZESTAWIEŃ NA RZUTACH WYLEWKA POD POSADZKĘ ZBROJONA SIATKĄ O OCZKACH 100/100mm Ø4mm WYKŁADZINA PCV HETEROGENICZNA
4. WSZELKIE PRACE ZWIĄZANE Z MONTAŻEM OKABLOWANIA INSTALACJI ELEKTRYCZNEJ, OKABLOWANIEM INSTALACJI AUDIO-VIDEO, PRZYGOTOWANIEM TRAS KABLOWYCH, A TAKŻE PROWADZENIEM KANAŁÓW WENTYLACJI MECHANICZNEJ NALEŻY WYKONAĆ PRZED MONTAŻEM OKŁADZIN ŚCIENNYCH, PŁYT SUFITOWYCH I OKŁADZIN SCHODÓW I PODESTÓW

4a. USZCZELNIENIE PRZEBIĆ INSTALACYJNYCH: SYSTEMOWA TAŚMA USZCZELNIAJĄCA SZER. 24cm LUB SYSTEMOWE WKŁADKI DO MURU "BETOMAX"

5. WSZELKIE ELEMENTY RUCHOME, ELEMENTY WYPOSAŻENIA, W SZCZEGÓLNOŚCI ELEMENTY STOLARKI I ŚLUSARKI OKIENNEJ, DRZWIOWEJ, BALUSTRADY, I INNYCH NALEŻY ZAMAWIAĆ I WYKONYWAĆ/MONTOWAĆ NA PODSTAWIE ZWERYFIKOWANYCH OBMIARÓW RZECZYWISTYCH WYKONANYCH NA OBIEKCIE
6. SPRECYZOWANIE KOLORYSTYKI WYKOŃCZENIA POSADZEK I OKŁADZIN ŚCIENNYCH ZOSTANIE USTALONE W NADZORZE AUTORSKIM NA PODSTAWIE DOSTARCZONYCH PRÓBEK
7. RYSUNKI PW ARCHITEKTURY NALEŻY ROZPATRYWAĆ W POŁĄCZENIU Z RYSUNKAMI, PW INSTALACJI ELEKTRYCZNYCH, C.O., WENTYLACJI MECHANICZNEJ. WYŻEJ WYMIENIONE OPRACOWANIA SĄ DOKUMENTAMI WZAJEMNIE SIĘ UZUPEŁNIAJĄCYMI. W PRZYPADKU ROZBIEŻNOŚCI W JAKIMKOLWIEK Z ELEMENTÓW DOKUMENTACJI NALEŻY ZGŁOSIĆ TO PROJEKTANTOWI W CELU ROZSTRZYGNIĘCIA PROBLEMU.
8. INSTALACJA EKRANU NAD SCENĄ, PROJEKTORA, SPRZĘTU NAGŁAŚNIAJĄCEGO, OŚWIETLENIA SCENICZNEGO POWINNA BYĆ PRZEPROWADZONA PRZEZ WYKWALIFIKOWANYCH INSTALATORÓW. DO INSTALACJI NALEŻY UŻYĆ ŚRUB I KOTEW MOCUJĄCYCH ODPOWIEDNICH DO RODZAJU ŚCIANY/SUFITU DO KTÓRYCH ELEMENTY BĘDĄ MONTOWANE ORAZ UCHWYTÓW MONTAŻOWYCH, KTÓRE BĘDĄ WYKORZYSTANE W CZASIE INSTALACJI.

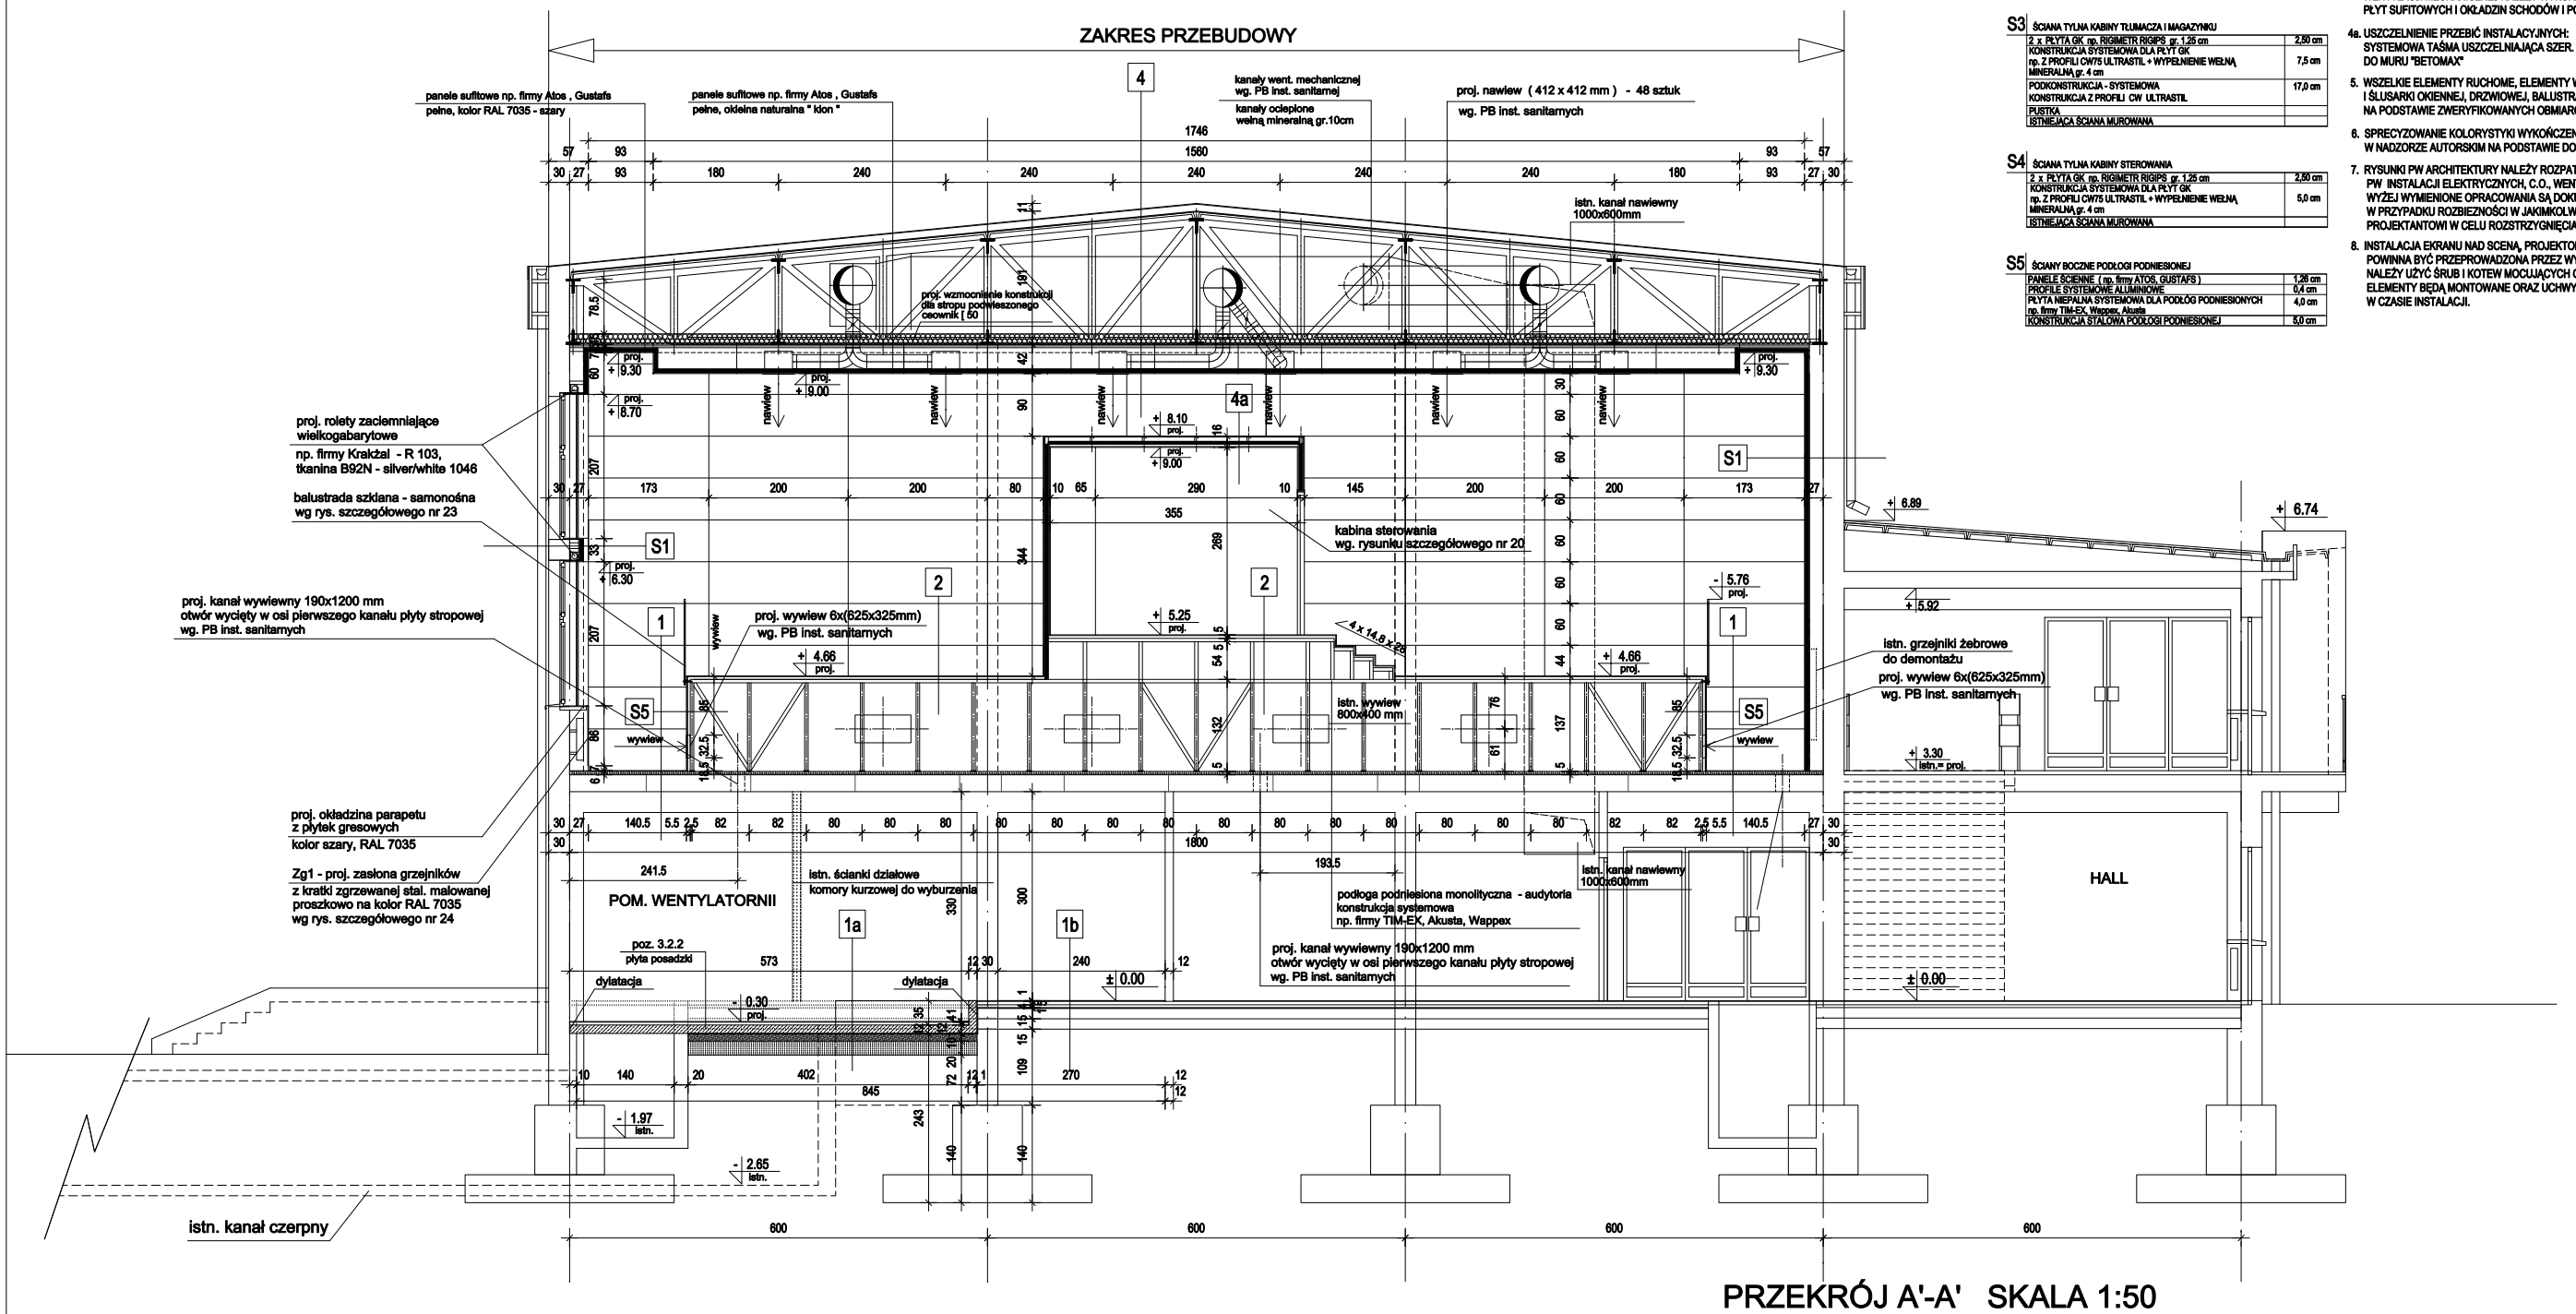

PRZEKRÓJ A'-A' SKALA 1:50

AUTORSKA PRACOWNIA ARCHITEKTURY "51"	
OBIEKT	BUDYNEK AKADEMII im. JANA DŁUGOSZA
ADRES	CZĘSTOCHOWA, UL. WASZYNGTONA 4/8
INWESTOR	AKADEMIA IM. JANA DŁUGOSZA CZĘSTOCHOWA, UL. WASZYNGTONA 4/8
TEMAT	PROJEKT PRZEBUDOWY AULI W BUDYNKU AKADEMII im. JANA DŁUGOSZA
STADIUM	PB z elementami PW
BRANŻA	ARCHITEKTURA
TEMAT RYS.	PRZEKRÓJ A' - A'
PROJEKTOWAŁ	mgr inż.arch. WACŁAW STEFAŃSKI — 59-Ka/72 MP-1884
OPRACOWAŁ	mgr inż.arch. ANNA WOJNICKA-MALIGA — 61/2003 MP-1219
	mgr inż.arch. BOGDAN WIECZOREK — -
SPRAWDZIŁ	mgr inż.arch. RENIEUSZ BAGIŃSKI — 30-Ka/73 MP-1897
BRISCAD V7 PRO GB	DATA OPRACOWANIA 05.2009 · SKALA 1:50 · NR RYS. 5 a

NINIEJSZE OPRACOWANIE STANOWI DZIEŁO AUTORSKIE I PODLEGA OCHRONIE ZGODNIE Z USTAWĄ O Z DN.04.02.1994 O PRAWIE AUTORSKIM I PRAWACH POKREWNYCH