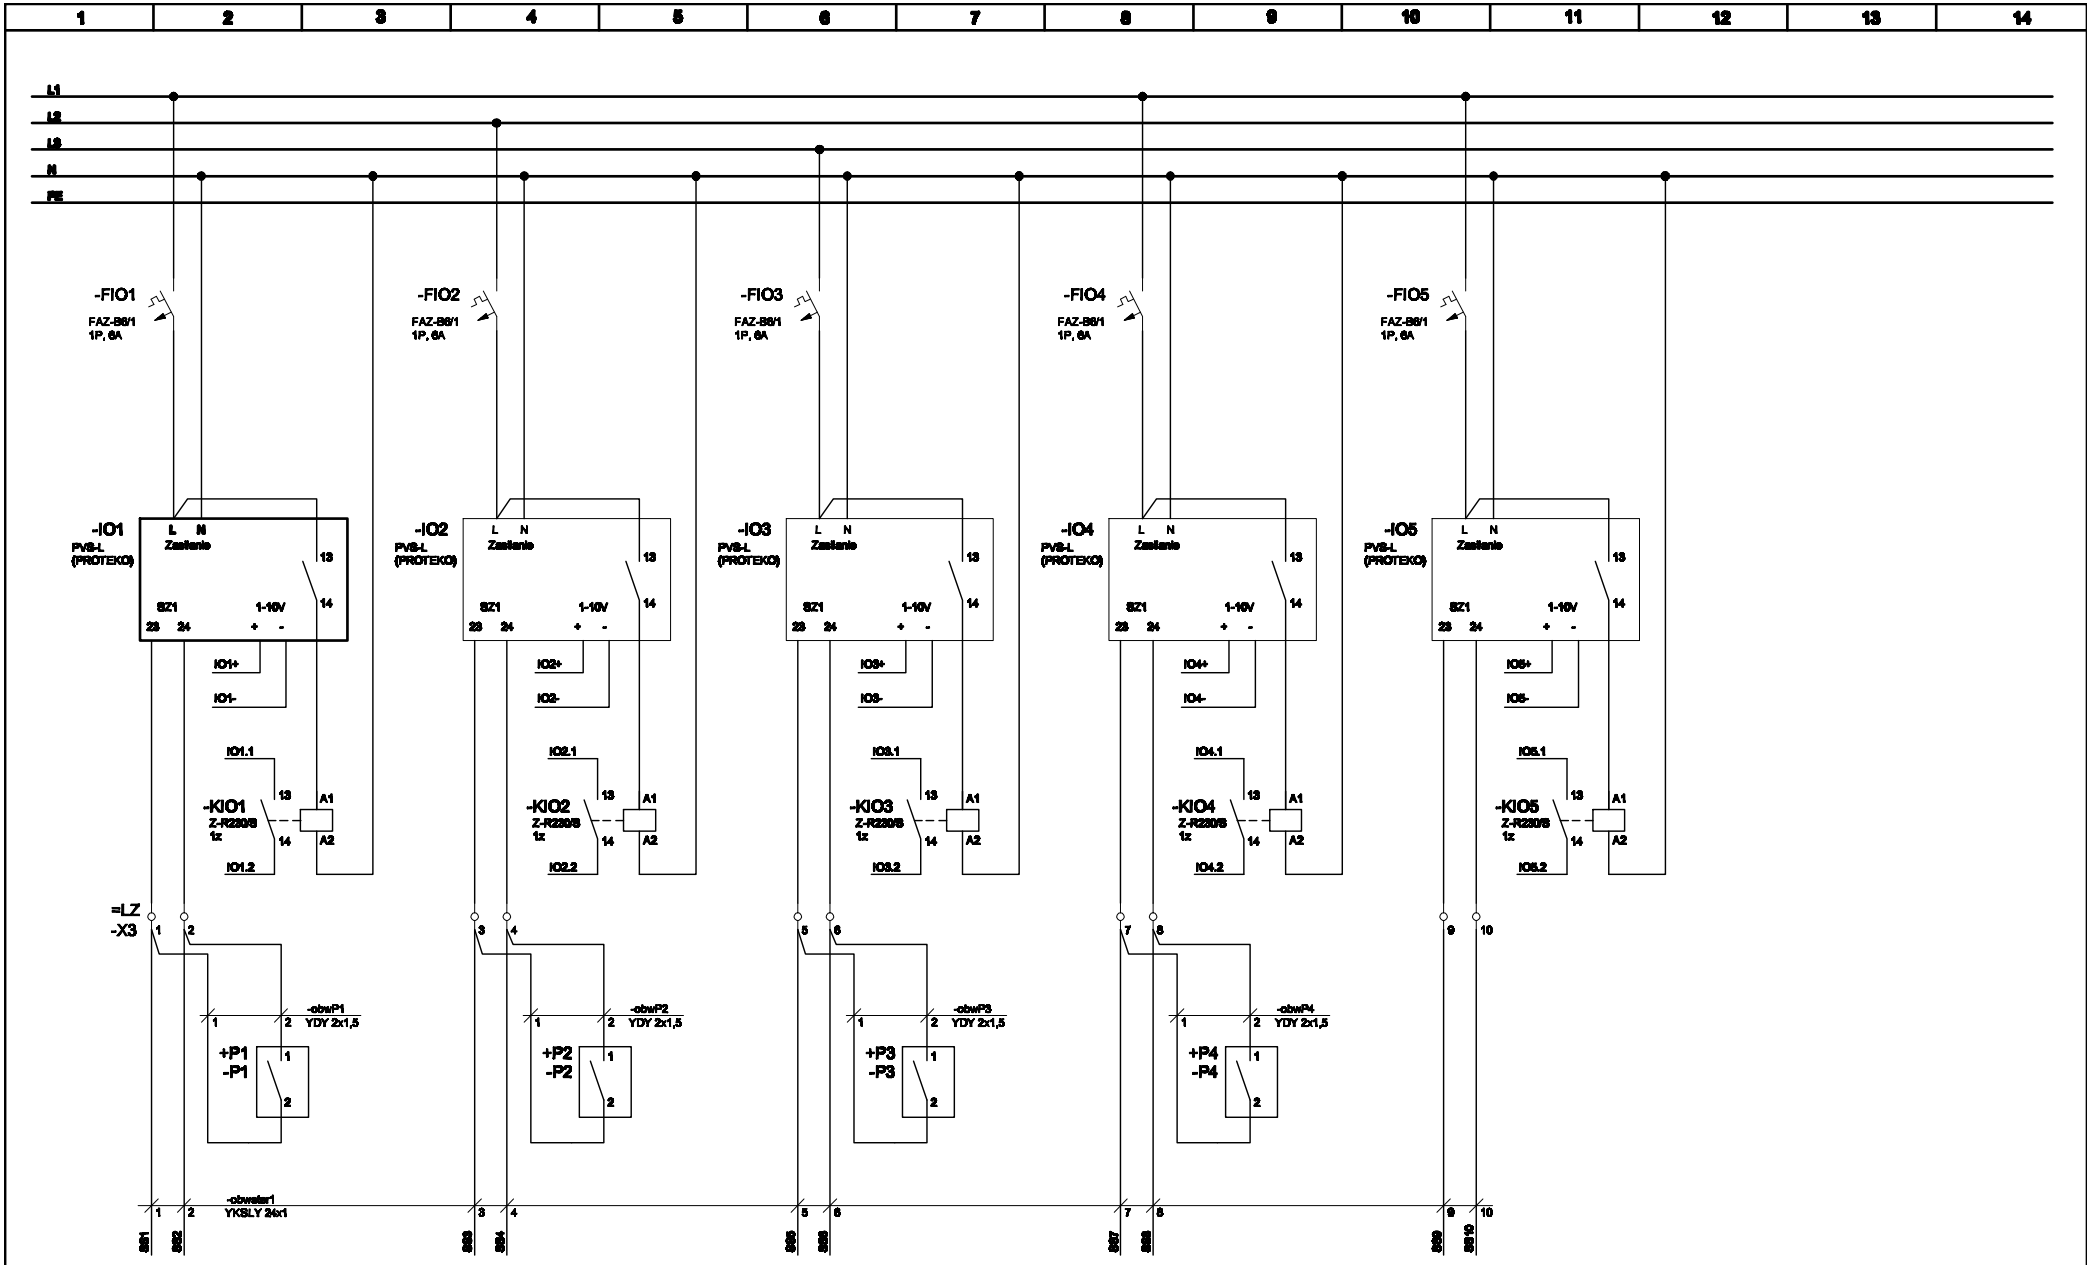

Sterowanie oświetleniem auli sekcja I	Sterowanie oświetleniem auli sekcja II	Sterowanie oświetleniem auli sekcja III	Sterowanie oświetleniem auli sekcja IV

			Data	05.2009	Podpis	AULA KONFERENCYJNA	Schemat ideowy rozdzielnicy TS1
			Opra.	P. Piaseczański			
			Spr.	P. Piaseczański			
Zmiana	Data	Nazwisko	Sprz.	G. Konior			

ELECTRIC-CONTROL

E-3

=TS1
+TS1
Arkusz 8
z 10