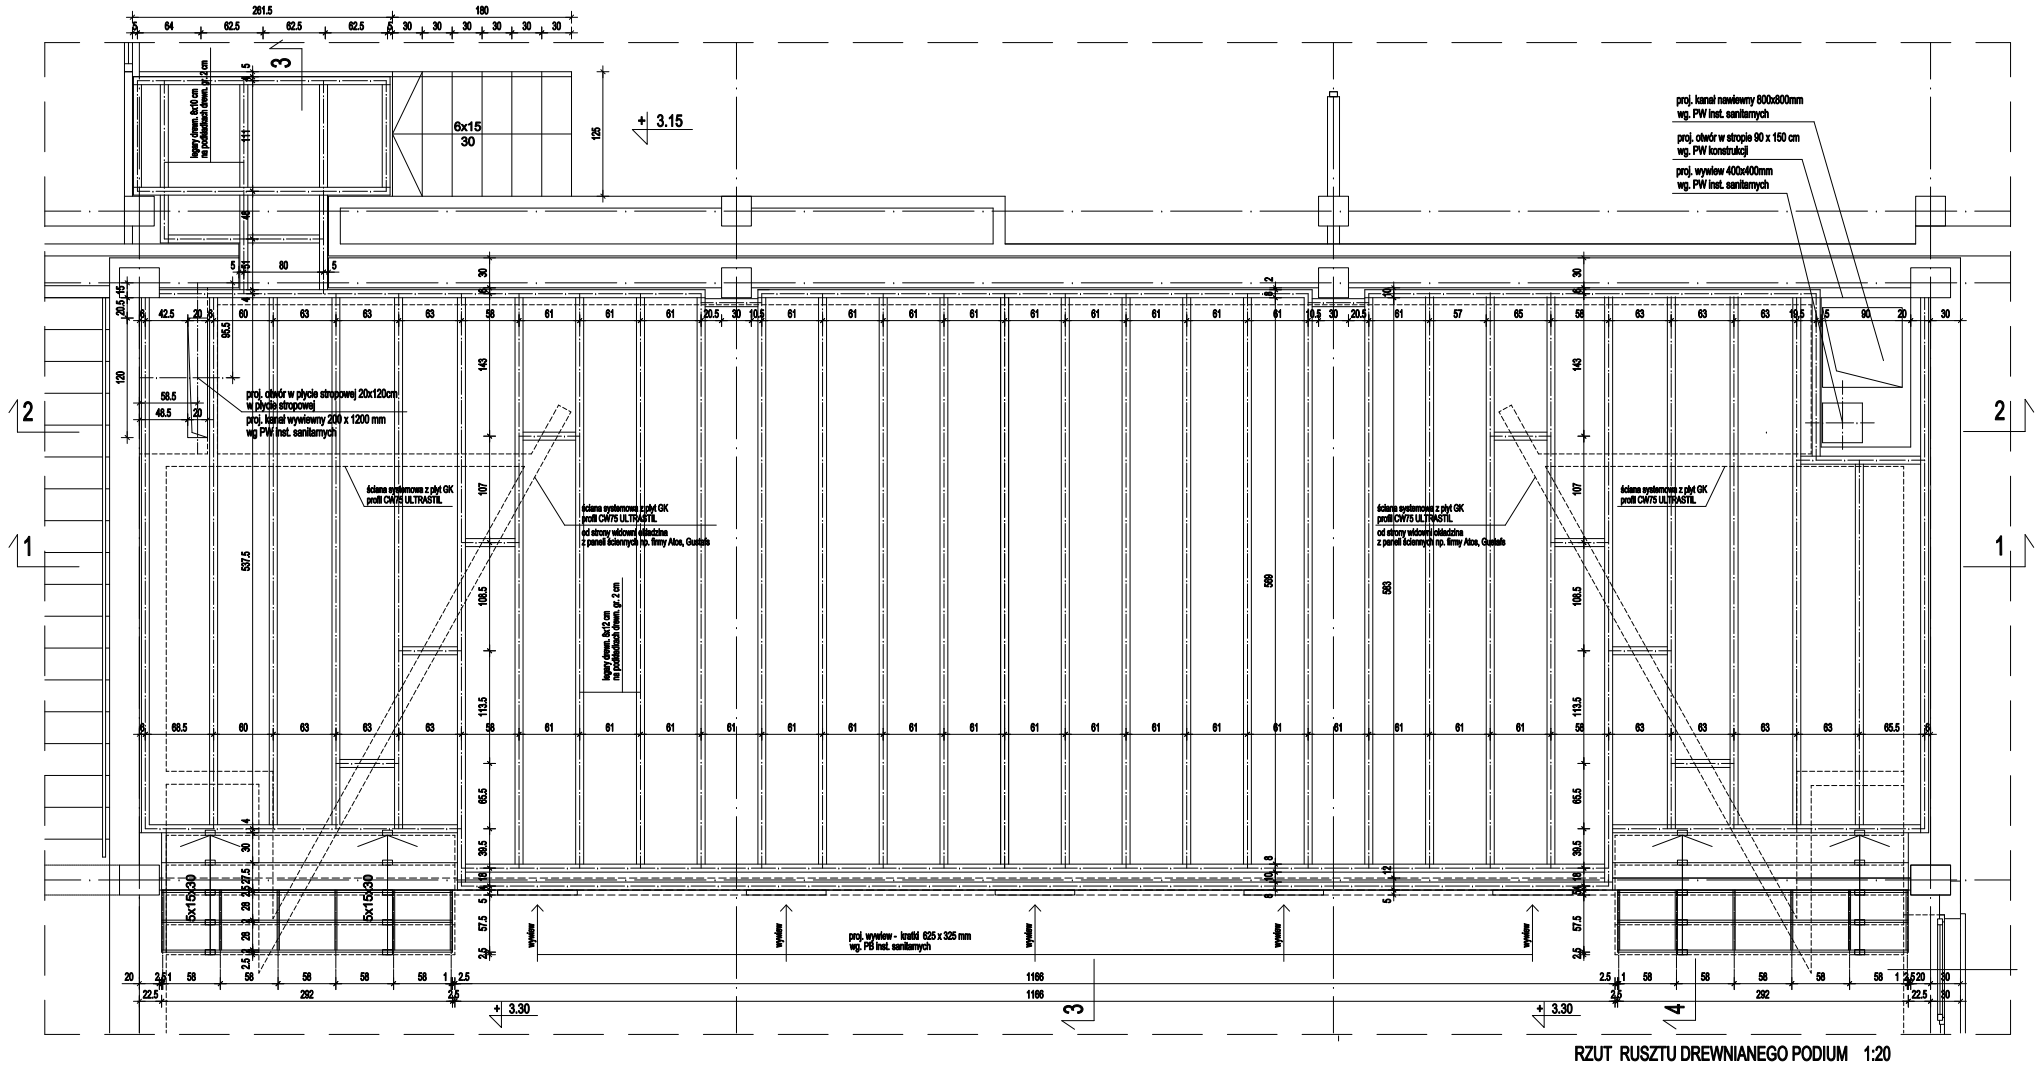

RZUT RUSZTU DREWNIANEGO PODIUM 1:20

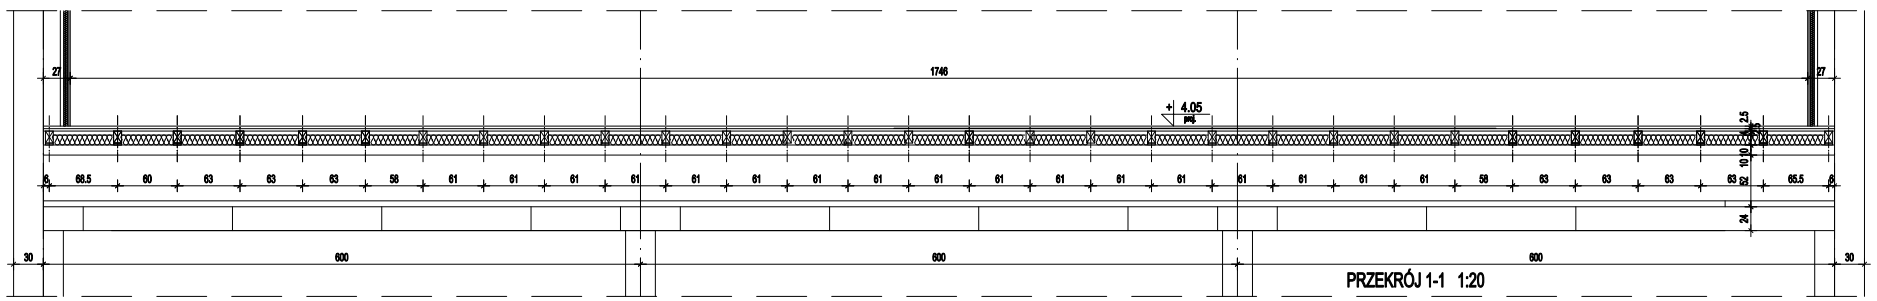

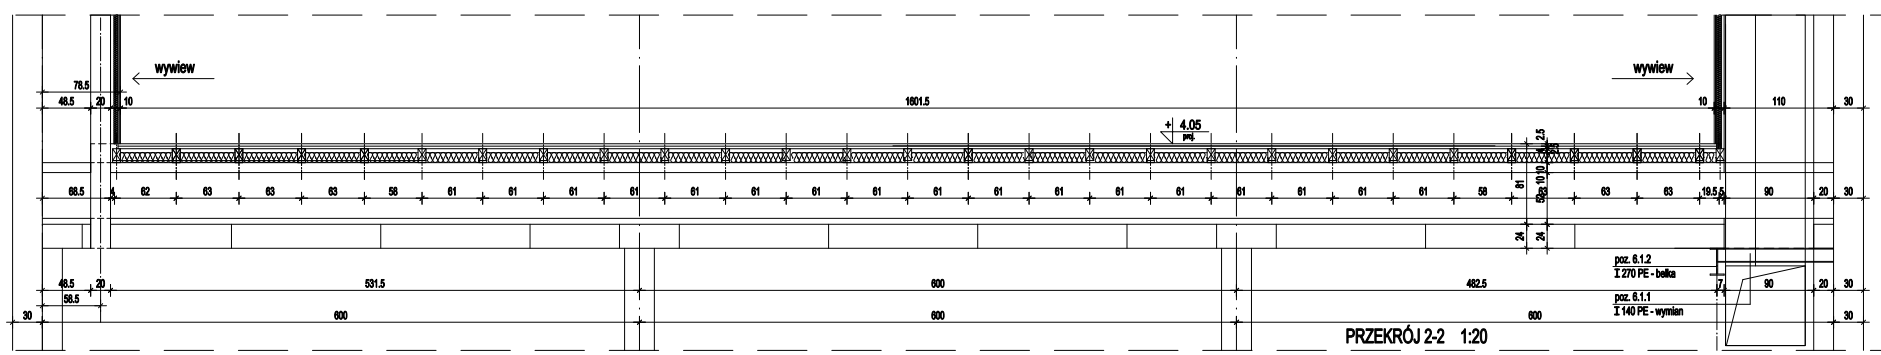

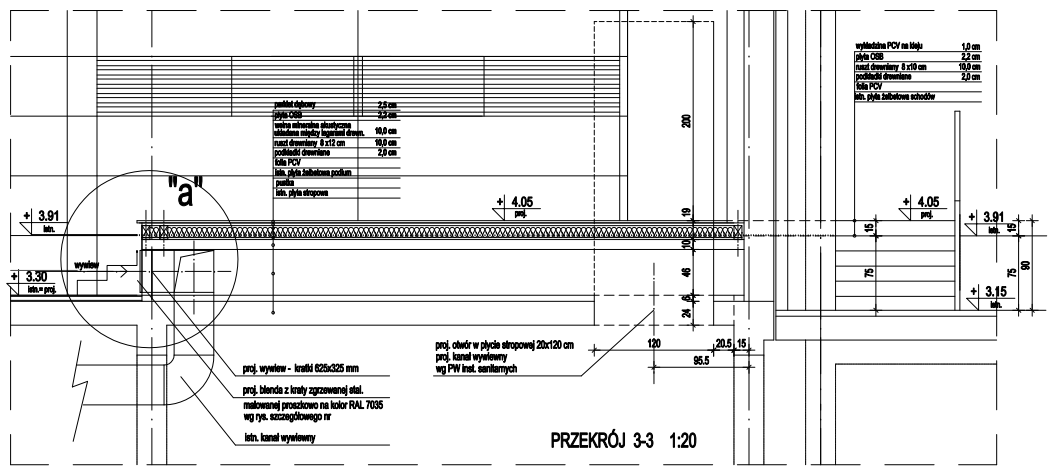

PRZEKRÓJ 3-3 1:20

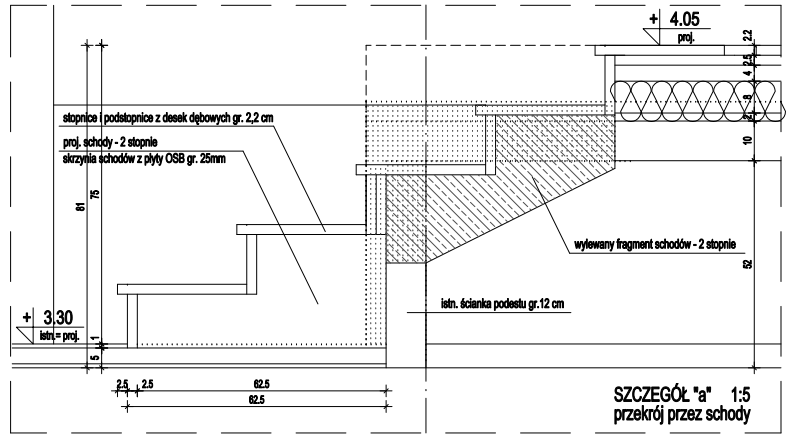

SZCZEGÓŁ "a" 1:5
przekrój przez schody

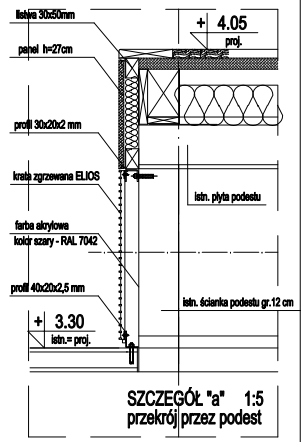

SZCZEGÓŁ "a" 1:5
przekrój przez podest

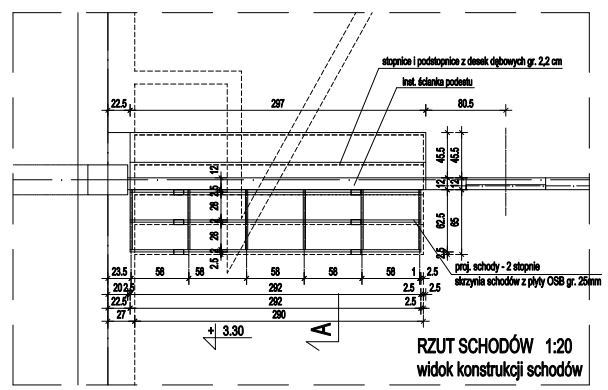

RZUT SCHODÓW 1:20
widok konstrukcji schodów

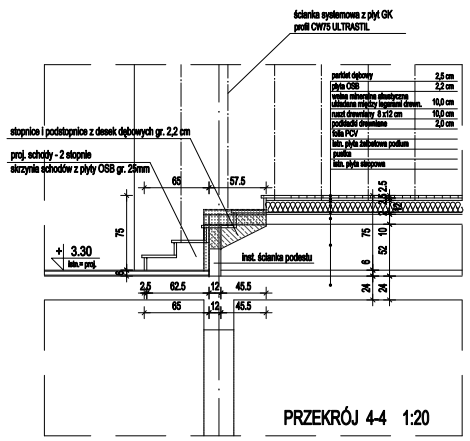

PRZEKRÓJ 4-4 1:20

Uwagi:

Wszystkie roboty należy wykonać zgodnie z Polskimi Normami, "Warunkami technicznymi wykonania i odbioru robót", budowlano-montażowych opracowanymi przez Instytut Techniki Budowlanej oraz zasadami wiedzy i sztuki budowlanej.
Poziomy posadzek należy zweryfikować i precyzyjnie wytyczyć geodezyjnie na etapie wykonawczym.
Odchyłki od projektu należy konsultować z projektantem.
Wszelkie elementy ruchome, elementy wyposażenia, w szczególności elementy stolarki i ślusarki okiennej i drzwiowej, szkieł,okładzin,balustrad, poręczy i pochwytów i innych należy zamawiać i wykonywać /montować na podstawie zweryfikowanych obmiarów rzeczywistych wykonanych na obiekcie.

UWAGA: WYMIARY SPRAWDZIĆ NA BUDOWIE

SZCZEGÓŁ POSADZKI I PODESTU W AULI 1:20

OBIEKT	BUDYNEK AKADEMII im. JANA DŁUGOSZA
ADRES	CZĘSTOCHOWA, UL. WAŻYWSTAWA 4/8
INWESTOR	AKADEMIA im. JANA DŁUGOSZA CZĘSTOCHOWA, UL. WAŻYWSTAWA 4/8
TEMAT	PROJEKT PRZEBUDOWY AULI W BUDYNKU AKADEMII im. JANA DŁUGOSZA
STADIUM	PB z elementami PW
BRANŻA	ARCHITEKTURA
TEMAT RYS.	SZCZEGÓŁ POSADZKI I PODESTU W AULI
PROJEKTOWAŁ	mgr inż. arch. Dariusz Wiśniewski
OPRACOWAŁ	mgr inż. arch. Adela Wiśniewska-Kaczyńska mgr inż. arch. Dominik Wiśniewski
SPRAWDZIŁ	mgr inż. arch. Dariusz Wiśniewski
NR/ROK/A1/ PB2/ 08	DATA OPRACOWANIA 10.2008 SKALA 1:5, 1:20 NR RYS. 23

AUTORSKA PRACOWNIA ARCHITEKTURY '91