



BALUSTRADY SCHODOWE STRONA PÓŁNOBNA
INWENTARYZACJA

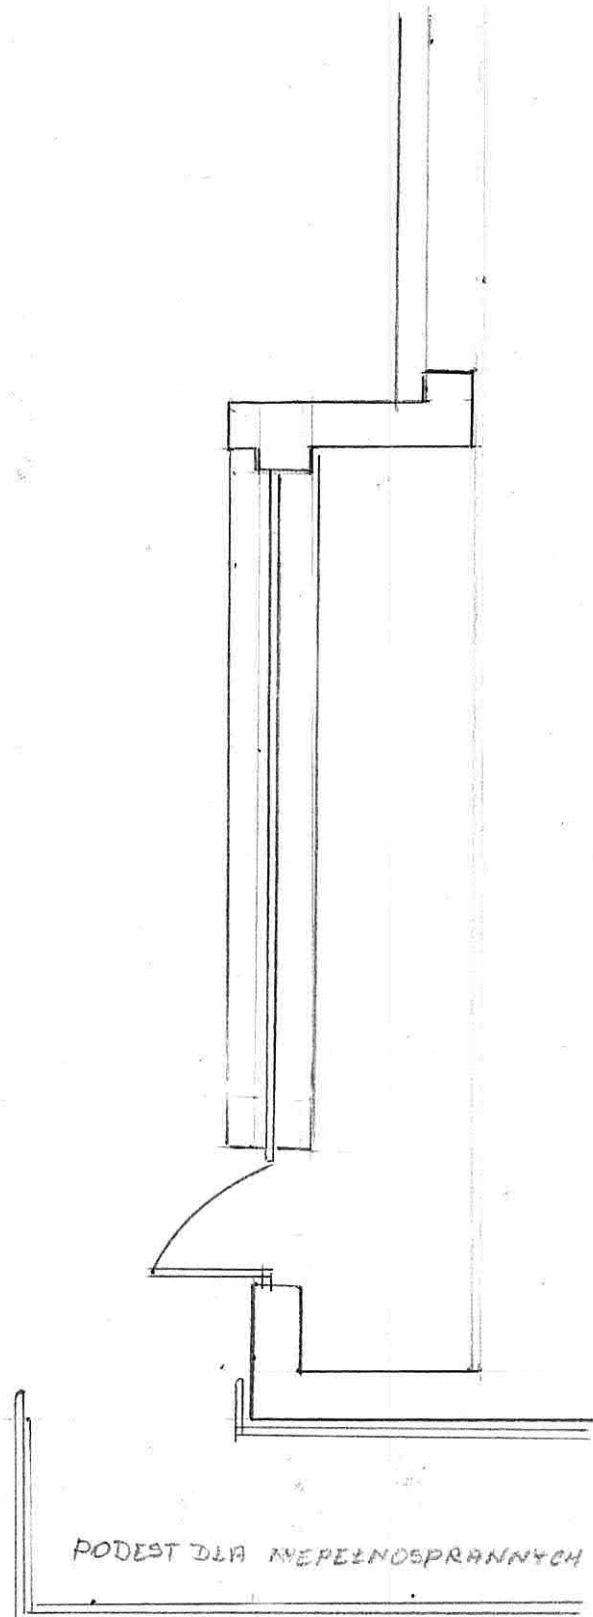

PODEST DLA MEPELNOSPRAWNYCH

BALUSTRADY SCHODOWE STRONA POLUDNIOWA
INWENTARYZACJA

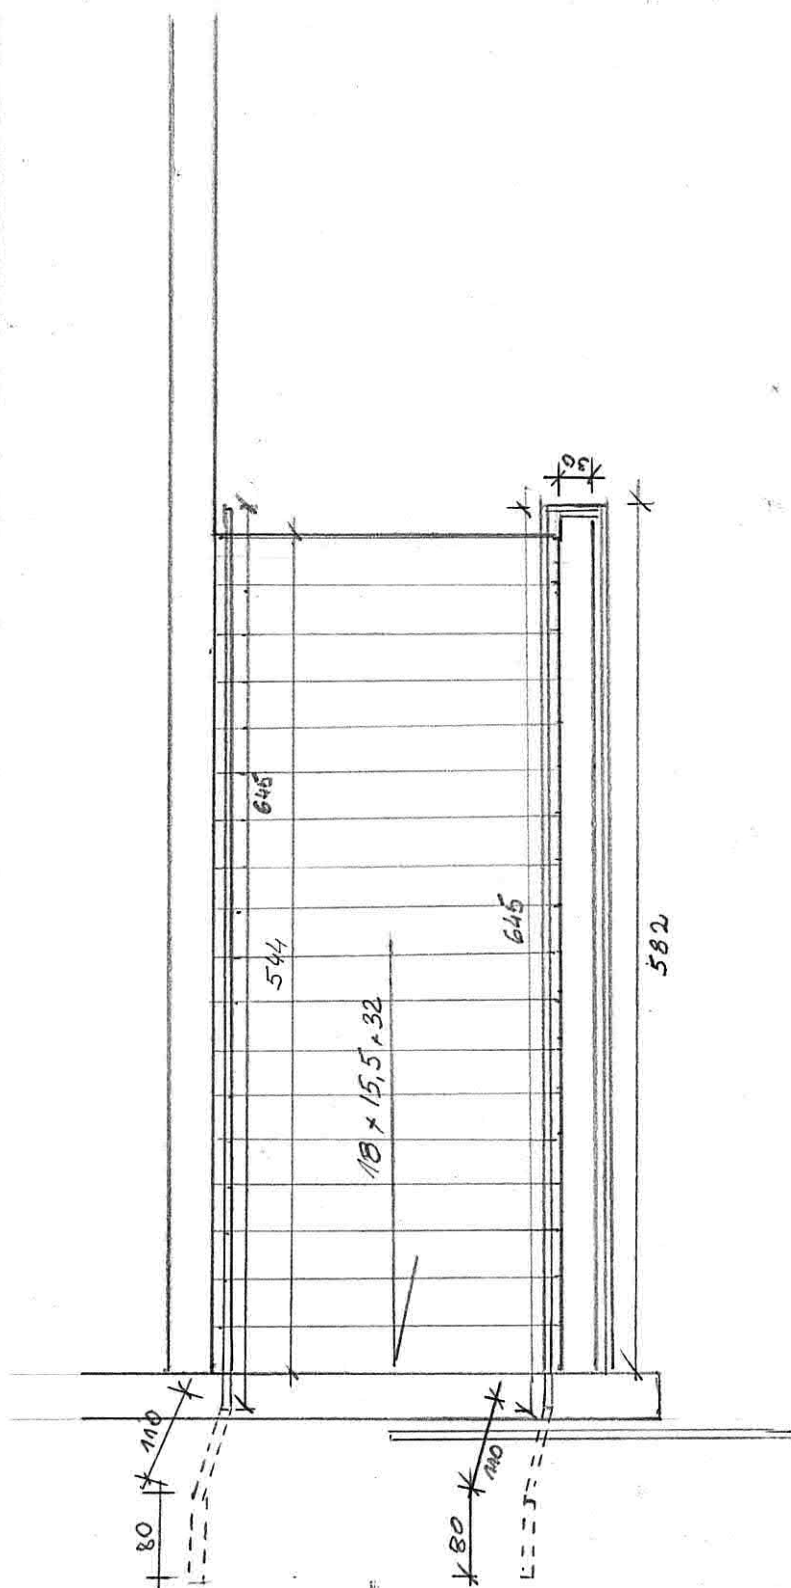