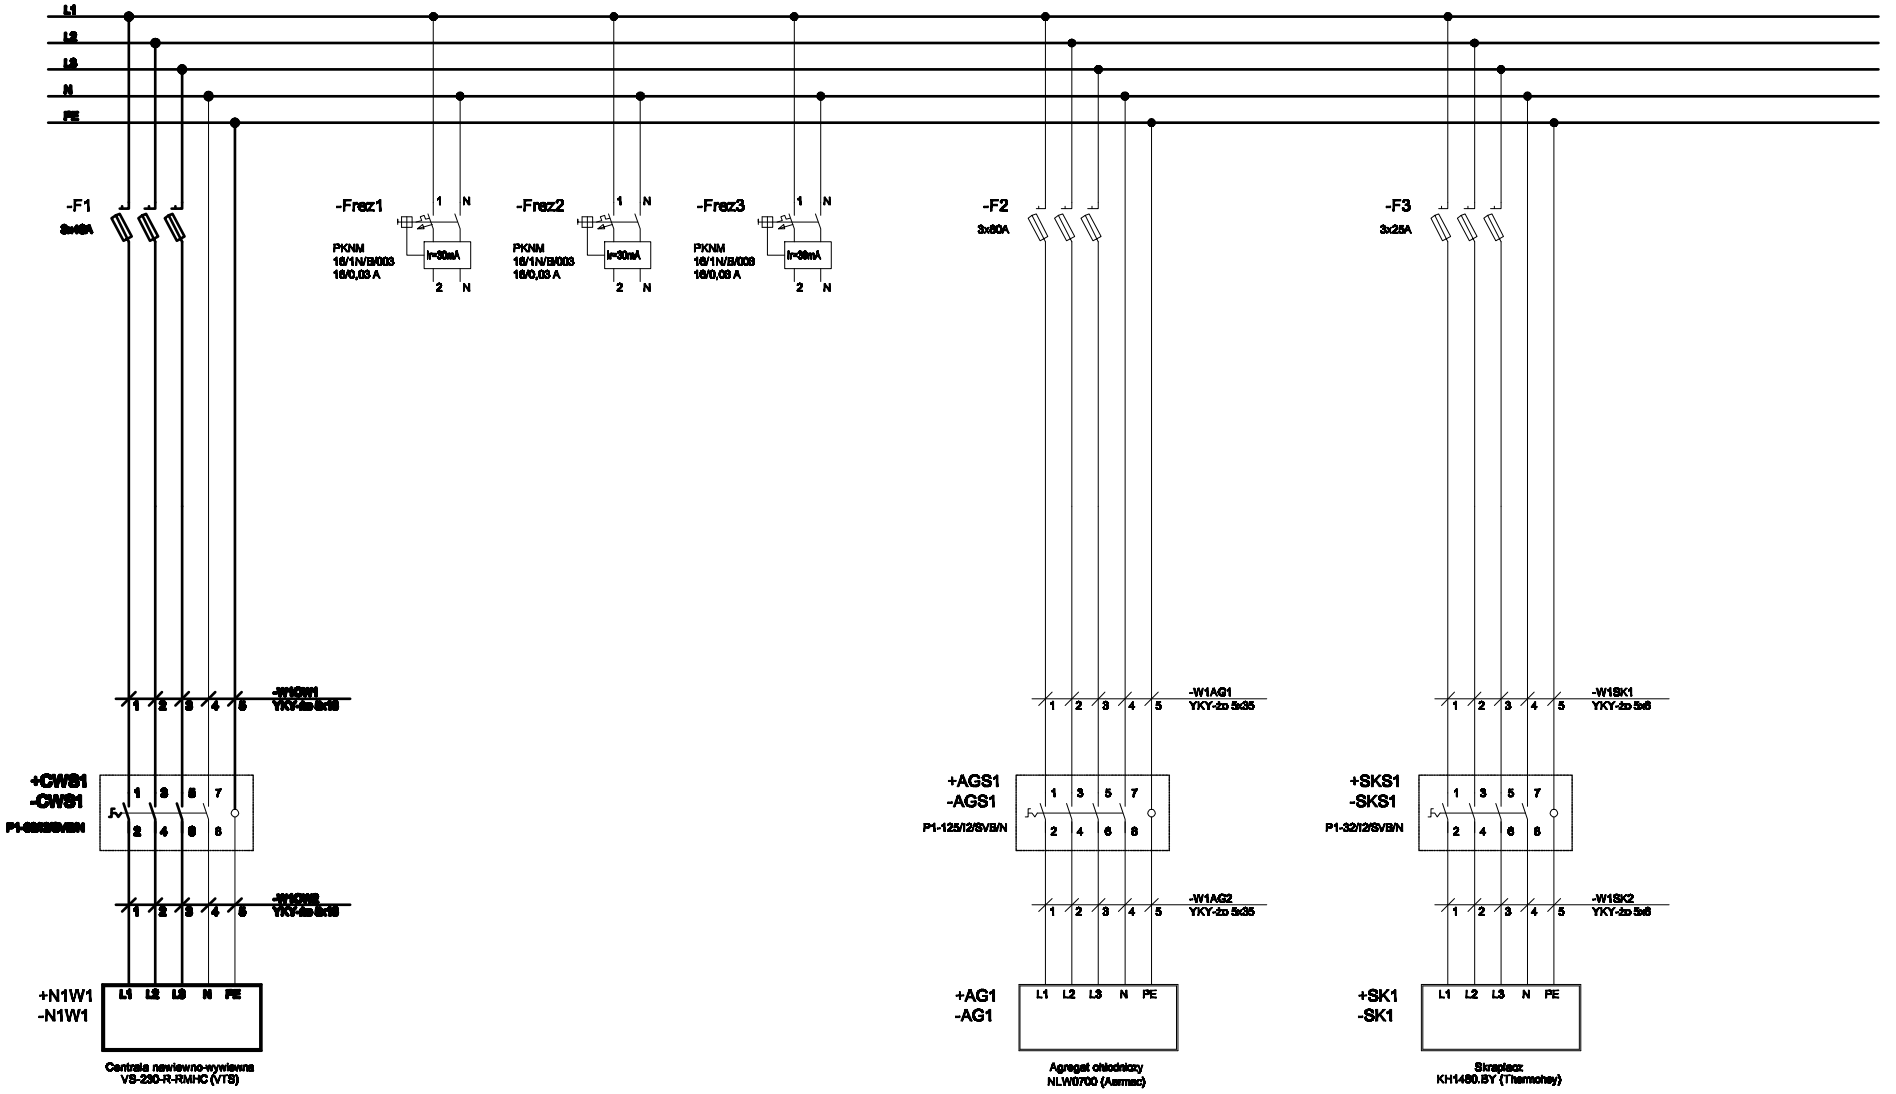

Centrala wentylacyjna	Rezerwa	Agregat chłodniczy	Skraplacz

			Data	05.2009	Podpis	AULA KONFERENCYJNA	Schemat ideowy rozdzielnicy TW	ELECTRIC-CONTROL
			Oprac.	P. Pierwoński				E-2
			Spr.	P. Pierwoński				Arkusz:2
Zmiana	Data	Nazwisko	Sprz.	G. Konior				z:2