p1	panel ścienny - "Kion naturalny" / płyta gipsowo - włóknista + fornir naturalny mocowane na podkonstrukcji systemowej z wypełnieniem z wełny mineralnej / np. Panele ATOS lub równoważne	p4	panel ścienny - szary RAL 7035 / płyta MDF + lakier, mocowane na podkonstrukcji systemowej z wypełnieniem z wełny mineralnej / np. Panele ATOS lub równoważne	k1	okładzina ścienne z płyt gipsowo kartonowych - malować farbą emulsyjną kolor RAL 7035 / płyty GKBI mocowane na podkonstrukcji systemowej z wypełnieniem z wełny mineralnej /	sz2	szkło lakierowane bezpieczne kolor RAL 7035 / konstrukcja drzwi szklanych / np. Lacobel Safe lub równoważne	b1	balustrada szklana samonośna - szkło bezpieczne pochwyt drewniany "Kion"	d1	stopnie dębowe -zabezpieczyć lakierem półmatowym
p2	panel ścienny akustyczny-perforowany - "Kion naturalny" / płyta gipsowo-włóknista + fornir mocowane na podkonstrukcji systemowej z wypełnieniem z wełny mineralnej / np. Panele ATOS lub równoważne	l1	listwa ścienna szer 38mm - szary RAL 7035 / MDF + lakier, mocowane na podkonstrukcji systemowej / np. DALHEM RIBBA lub równoważne	k2	okładzina ścienne z płyt gipsowo kartonowych perforowanych (akustycznych) - malować farbą emulsyjną kolor RAL 7035 / płyty GKBI mocowane na podkonstrukcji systemowej z wypełnieniem z wełny mineralnej / np.GYPTONE lub równoważne	kr1	kratka otworów wentylacyjnych - kratka zgrzewana stalowa, malowana proszkowo RAL 7035 np. wzór ELIOS Z066100 firmy Progress lub równoważne	s1	stolarka drzwiowa kolor - RAL 7035	pG	istn. parapety obłożyć płytkami gresowymi (natyflowanymi) bezfugowo, płytki koloru jasnoszarego (RAL 7035)
p3	panel ścienny - szary RAL 7035 / płyta gipsowo - włóknista + lakier, mocowane na podkonstrukcji systemowej z wypełnieniem z wełny mineralnej / np. Panele ATOS lub równoważne	w1	wykładzina heterogeniczna - szary jasny np. Optic Compact Sand 3766 008 firmy Tarkett lub równoważne	sz1	szkło lakierowane kolor RAL 7035 / klejone do podkonstrukcji / np. Lacobel lub równoważne	kr2	osłona grzejnika - kratka zgrzewana stalowa, malowana proszkowo RAL 7035 np. wzór ELIOS Z066100 firmy Progress lub równoważne	s2	istn. stolarka PCV - biała	wg	wnęki grzejnikowe pomalować farbą emulsyjną koloru jasnoszarego (RAL 7035)
								pA	parkiet dębowy / zabezpieczyczyć lakierem półmatowym /		

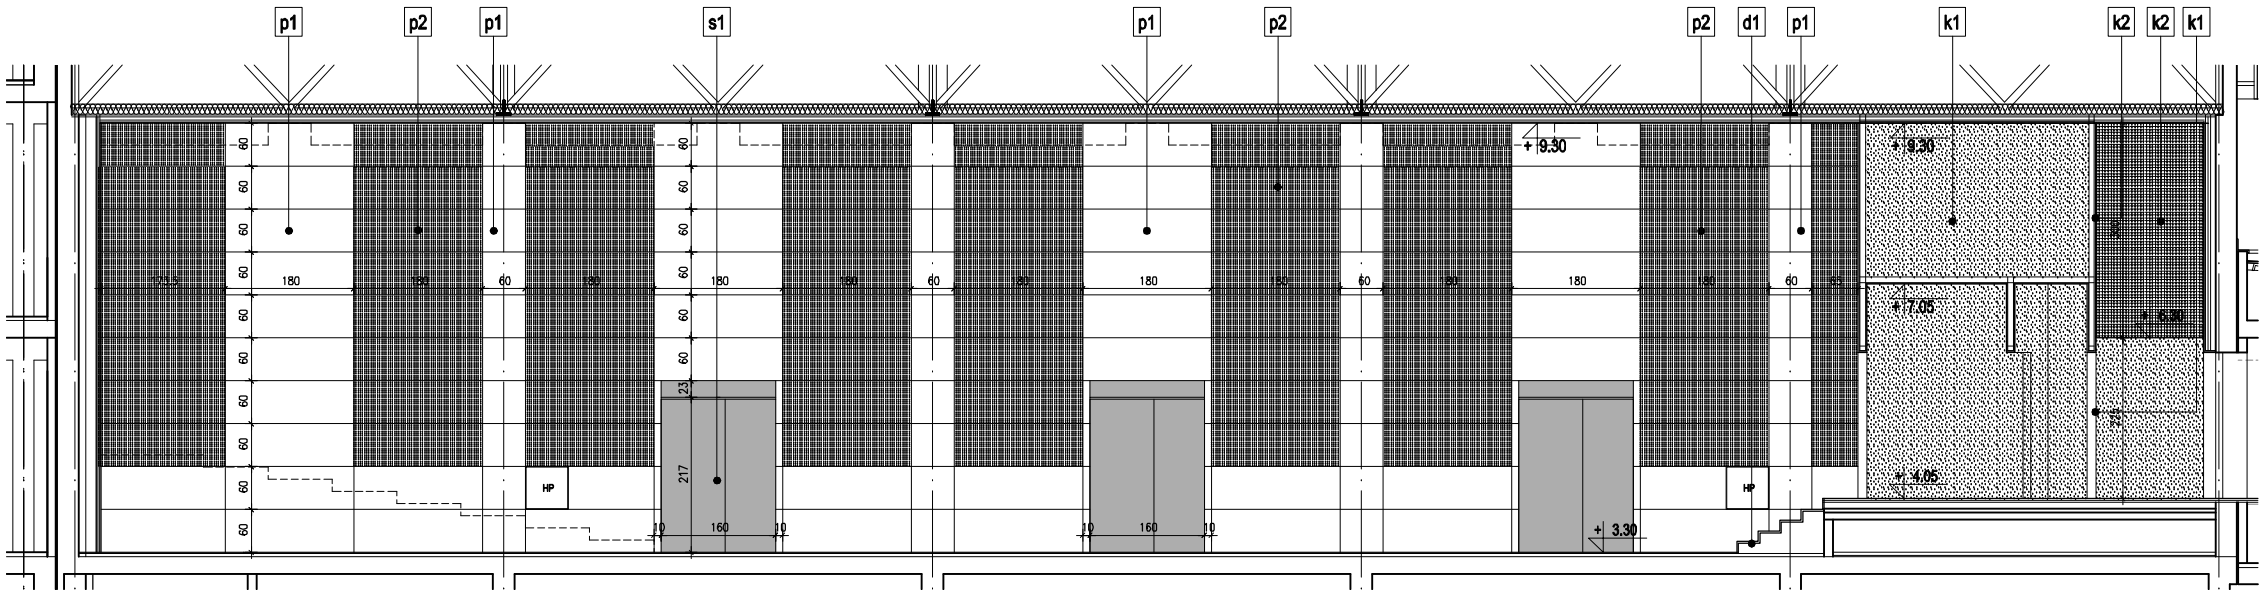

widok W7

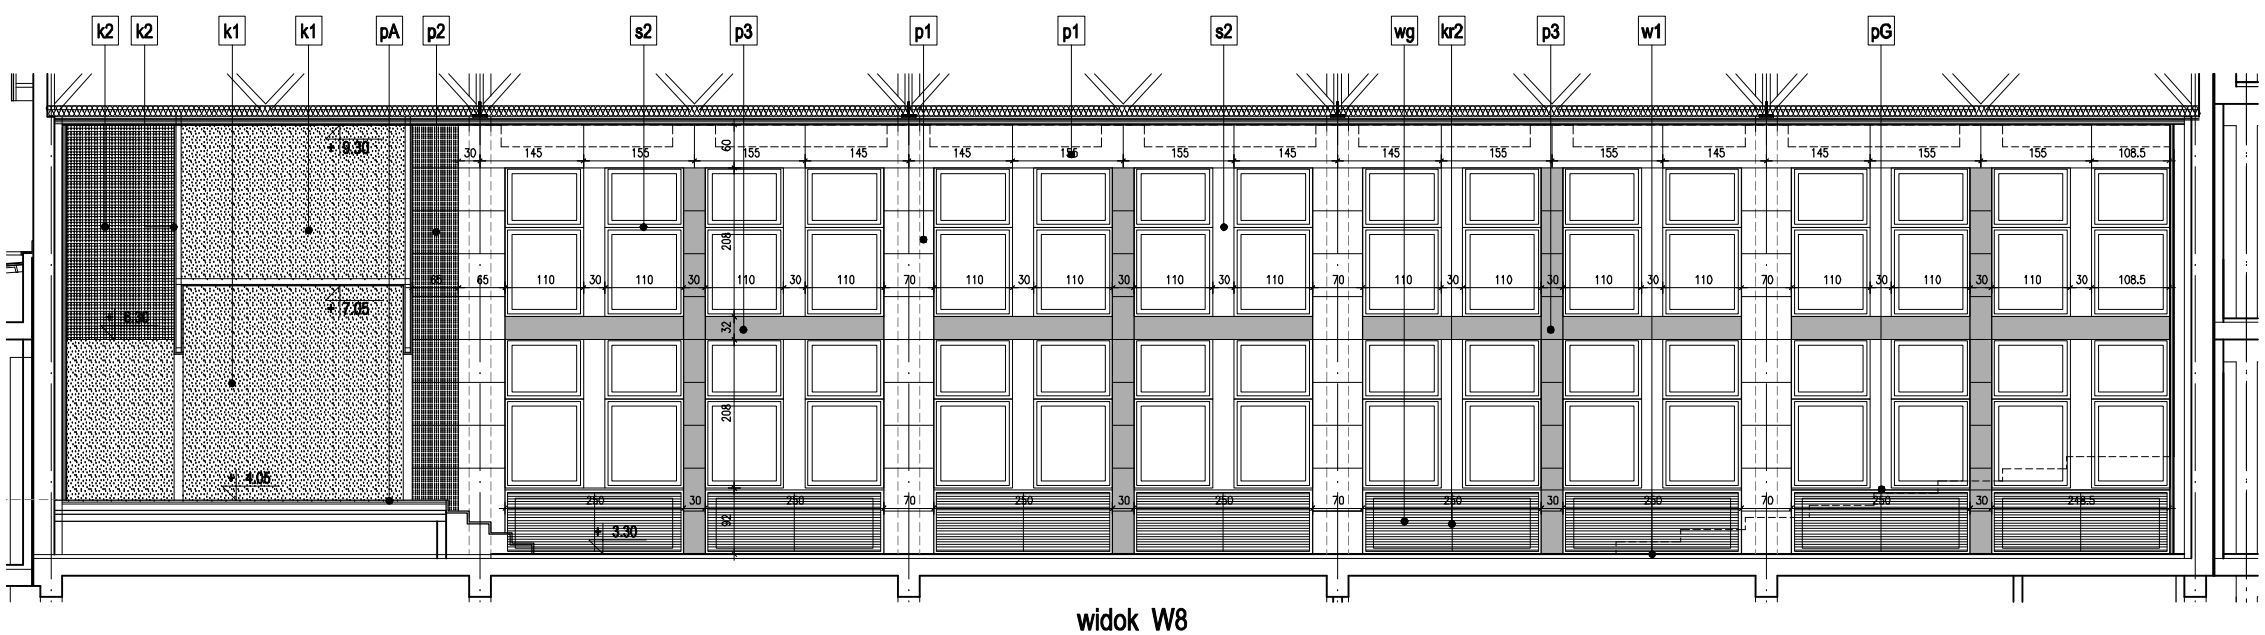

widok W8

UWAGA:

POZIOM WYKOŃCZENIOWY POSADZEK NALEŻY ZAŁOŻYĆ W POZIOMIE ISTNIEJĄCEJ POSADZKI KORYTARZA. GRUBOŚĆ WARSTW POSADZKOWYCH NALEŻY SPRECYZOWAĆ PO ROZEBRANIU ISTN. WARSTW POSADZKOWYCH LUB WYKONANIA ODKRYWEK I STWIERDZENIU RZECZYWISTEGO POZIOMU PODŁOŻA KONSTRUKCYJNEGO.W WARSTWACH POSADZKOWYCH NALEŻY WYKONYWAĆ BRUZDY LUB RUROŻE DLA PROWADZENIA INSTALACJI SANITARNYCH I TELETECHNICZNYCH. ODCHYŁKI OD PROJEKTU NALEŻY KONSULTOWAĆ Z PROJEKTANTEM.

WSZELKIE ELEMENTY RUCHOME, ELEMENTY WYPOSAŻENIA, W SZCZEGÓLNOŚCI ELEMENTY STOLARKI I ŚLUSARKI DRZWIOWEJ, BALUSTRADY, OKŁADZINY I INNE NALEŻY ZAMAWIAĆ I WYKONYWAĆ / MONTOWAĆ NA PODSTAWIE ZWERYFIKOWANYCH OBMIARÓW RZECZYWISTYCH WYKONANYCH W OBIEKCIE

SPRECYZOWANIE KOLORYSTYKI WYKOŃCZENIA POSADZEK I OKŁADZIN ŚCIENNYCH ZOSTANIE USTALONE W NADZORZE AUTORSKIM NA PODSTAWIE DOSTARCZONYCH PRÓBEK

PROJEKT OPRACOWANO NA PODSTAWIE PRZYKŁADOWYCH ROZWIĄZAŃ SYSTEMOWYCH, TECHNOLOGICZNYCH I MATERIAŁOWYCH. WYKONAWCA PROJEKTU DOPUSZCZA ZASTOSOWANIE RÓWNOWAŻNYCH ROZWIĄZAŃ I WYROBÓW BUDOWLANYCH O RÓWNOWAŻNYCH CECHACH TECHNICZNYCH, JAKOŚCIOWYCH I UŻYTKOWYCH ORAZ POSIADAJĄCYCH ODPOWIADAJĄCE DEKLARACJE LUB CERTYFIKATY ZGODNOŚCI Z POLSKIMI NORMAMI LUB APROBATAMI TECHNICZNYMI

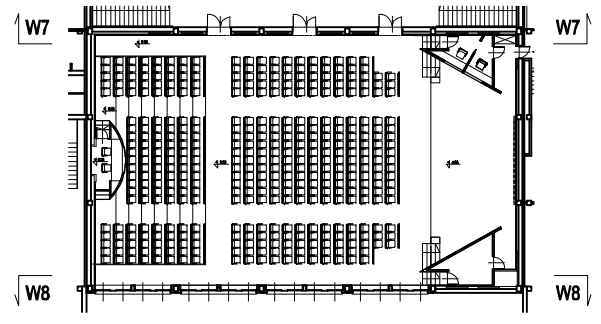

schemat widoków

	AUTORSKA PRACOWNIA ARCHITEKTURY '91 s.c. Walter Bobiński 42-200 CZĘSTOCHOWA, ul. Wały Dwernickiego 1/3 tel. fax 034 378 48 48 e-mail: apa@wp.pl
OBIEKT	BUDYNEK AKADEMII im. JANA DŁUGOSZA
ADRES	CZĘSTOCHOWA, UL. WASZYNGTONA 4/8
INWESTOR	AKADEMIA IM. JANA DŁUGOSZA CZĘSTOCHOWA, UL. WASZYNGTONA 4/8
TEMAT	PROJEKT PRZEBUDOWY AULI W BUDYNKU AKADEMII im. JANA DŁUGOSZA
STADIUM	PB z elementami PW
BRANŻA	ARCHITEKTURA
TEMAT RYS.	WIDOKI ŚCIAN " W7, W8 "
PROJEKTOWAŁ	mgr inż.arch. WACŁAW STEFAŃSKI — SP-0002
OPRACOWAŁ	mgr inż.arch. ANNA WOJNICKA-MAŁDA — SP-1309
	mgr inż.arch. BOGDAN WIECZOREK — -
SPRAWDZIŁ	mgr inż.arch. BRONISŁAW BAŚSKI — SP-0002
BRBICAD V7 PRO ISB	DATA OPRACOWANIA 05.2009 — SKALA 1:50 — NR RYS. 17.

NINIEJSZE OPRACOWANIE STANOWI DZIEŁO AUTORSKIE I PODLEGA OCHRONIE ZGODNIE Z USTAWĄ O Z DNIA 04.02.1994 O PRAWIE AUTORSKIM I PRAWACH POKREWNYCH