p1	panel ścienny - "Kion naturalny" / płyta gipsowo - włóknista + fornir naturalny mocowane na podkonstrukcji systemowej z wypełnieniem z wełny mineralnej / np. Panele ATOS lub równoważne
p2	panel ścienny akustyczny-perforowany - "Kion naturalny" / płyta gipsowo-włóknista + fornir mocowane na podkonstrukcji systemowej z wypełnieniem z wełny mineralnej / np. Panele ATOS lub równoważne
p3	panel ścienny - szary RAL 7035 / płyta gipsowo - włóknista + lakier, mocowane na podkonstrukcji systemowej z wypełnieniem z wełny mineralnej / np. Panele ATOS lub równoważne
p4	panel ścienny - szary RAL 7035 / płyta MDF + lakier, mocowane na podkonstrukcji systemowej z wypełnieniem z wełny mineralnej / np. Panele ATOS lub równoważne
l1	listwa ścienna szer 38mm - szary RAL 7035 / MDF + lakier, mocowane na podkonstrukcji systemowej / np. DALHEM RIBBA lub równoważne
w1	wykładzina heterogeniczna - szary jasny np. Optic Compact Sand 3766 008 firmy Takett lub równoważne
k1	okładzina ścienna z płyt gipsowo kartonowych - malować farbą emulsyjną kolor RAL 7035 / płyty GKBF mocowane na podkonstrukcji systemowej z wypełnieniem z wełny mineralnej /
k2	okładzina ścienna z płyt gipsowo kartonowych perforowanych (akustycznych) - malować farbą emulsyjną kolor RAL 7035 / płyty GKBF mocowane na podkonstrukcji systemowej z wypełnieniem z wełny mineralnej / np.GYPTONE lub równoważne
sz1	szkło lakierowane kolor RAL 7035 / klejone do podkonstrukcji / np. Lacobel lub równoważne
sz2	szkło lakierowane bezpieczne kolor RAL 7035 / konstrukcja drzwi szklanych / np. Lacobel Safe lub równoważne
kr1	kratka otworów wentylacyjnych - kratka zgrzewana stalowa, malowana proszkowo RAL 7035 np. wzór ELIOS Z066100 firmy Progress lub równoważne
kr2	osłona grzejnika - kratka zgrzewana stalowa, malowana proszkowo RAL 7035 np. wzór ELIOS Z066100 firmy Progress lub równoważne
b1	balustrada szklana samonośna - szkło bezpieczne pochwyt drewniany "Kion"
s1	stolarka drzwiowa kolor - RAL 7035
s2	istn. stolarka PCV - biała
pA	parkiet dębowy / zabezpieczyczyć lakierem półmatowym /
d1	stopnie dębowe -zabezpieczyć lakierem półmatowym
pG	istn. parapety obłożyć płytkami gresowymi (matyflowanymi) bezfugowo, płytki koloru jasnoszarego (RAL 7035)
t1	malowanie tła kolor ciemnoszary (RAL 7042)

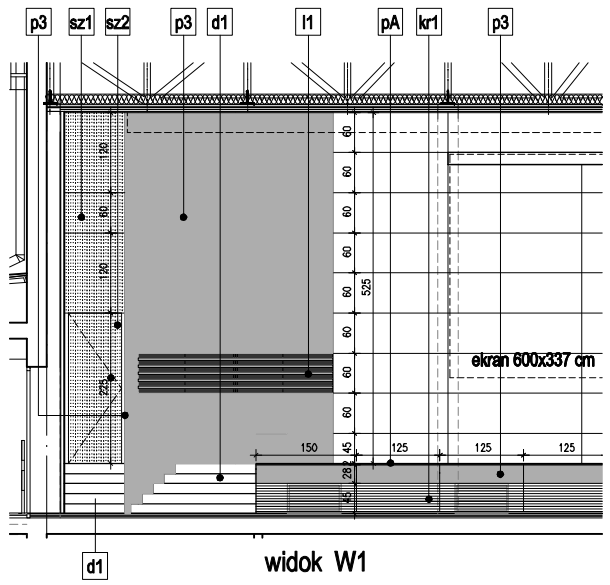

widok W1

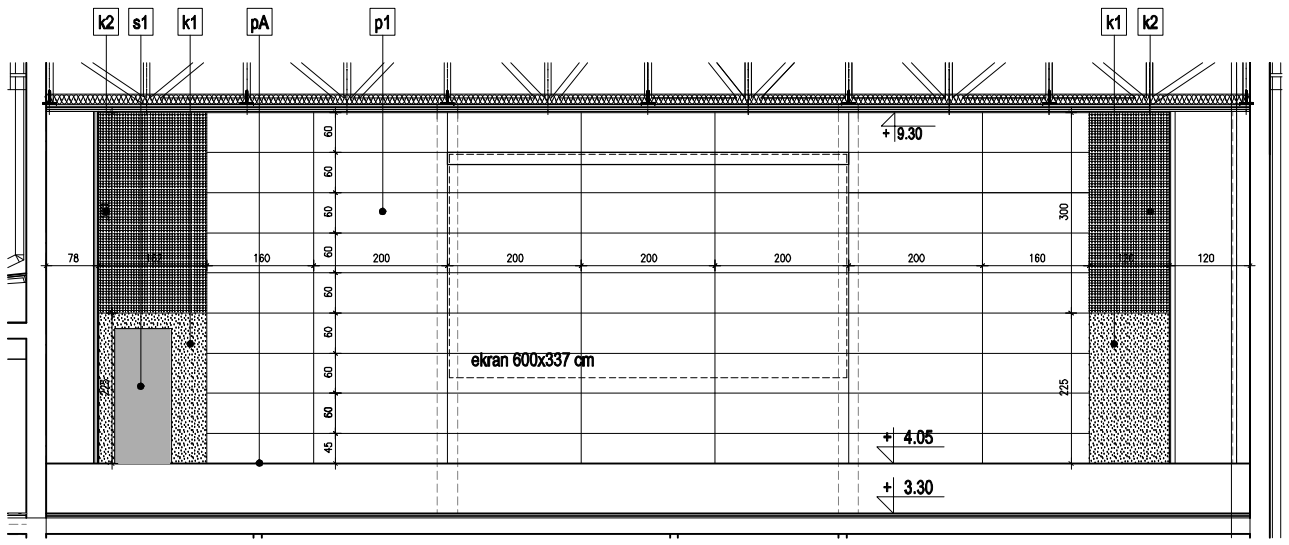

widok W2

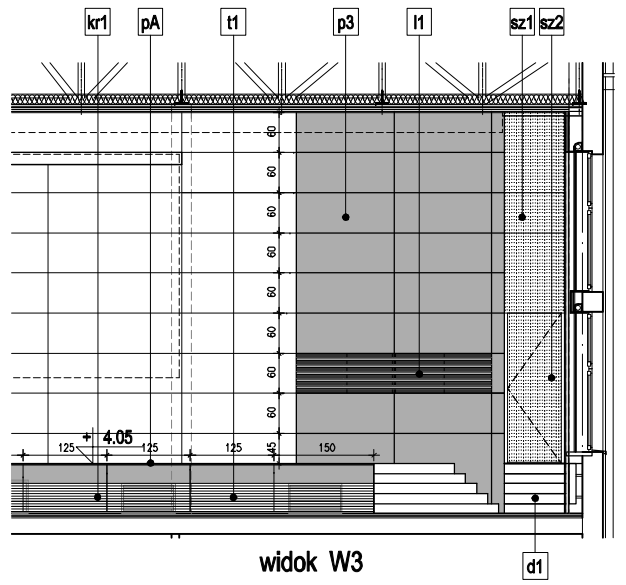

widok W3

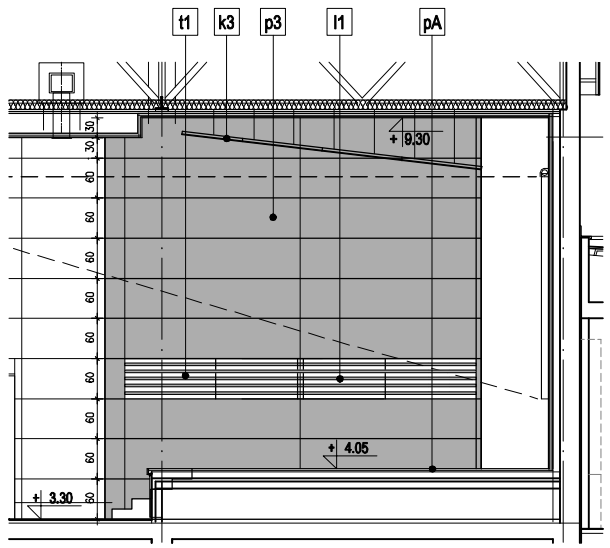

widok W4

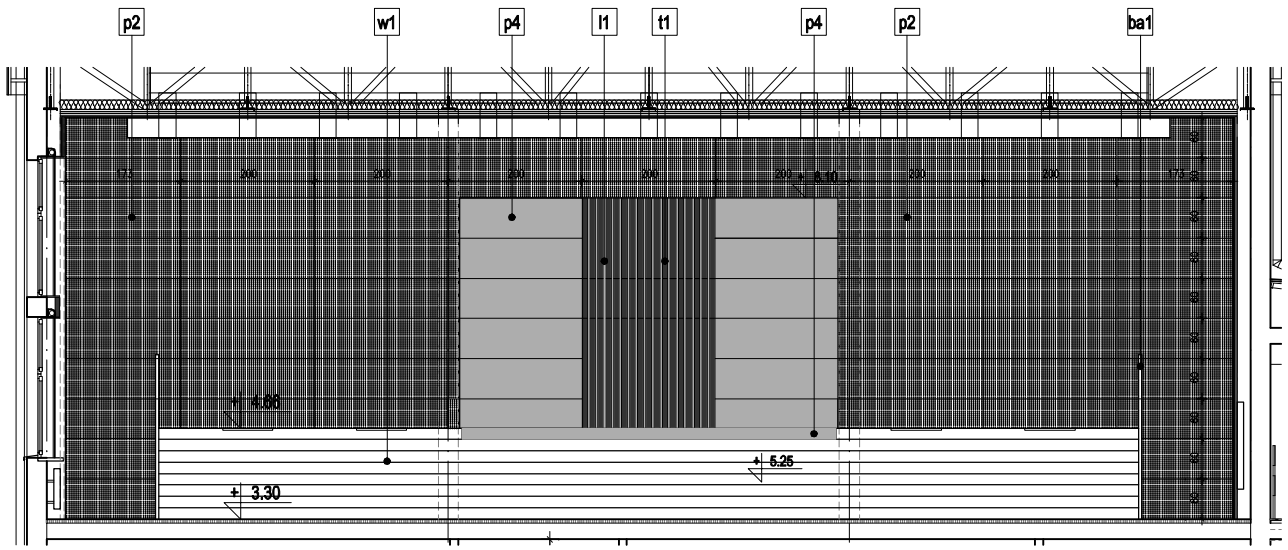

widok W5

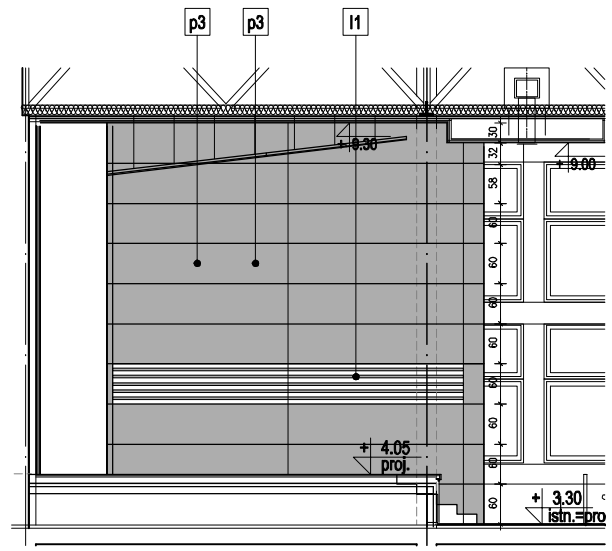

widok W6

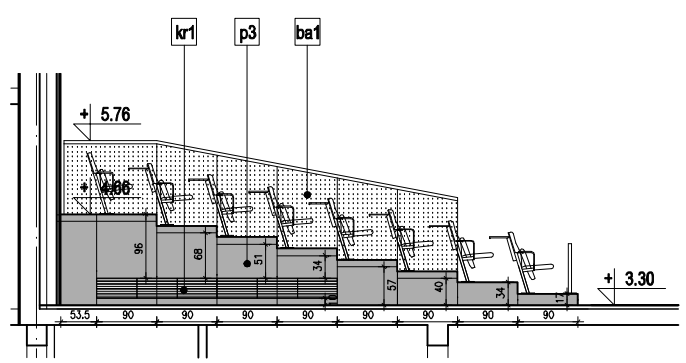

widok W9

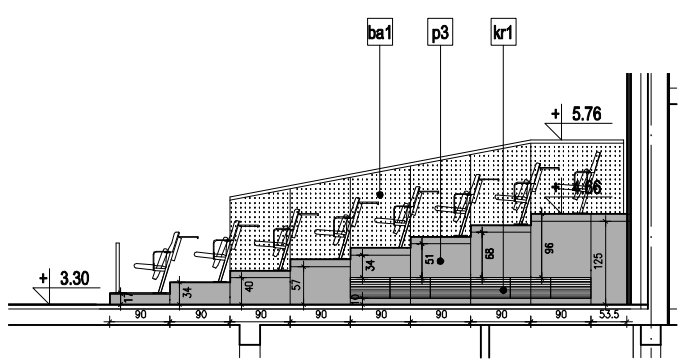

widok W10

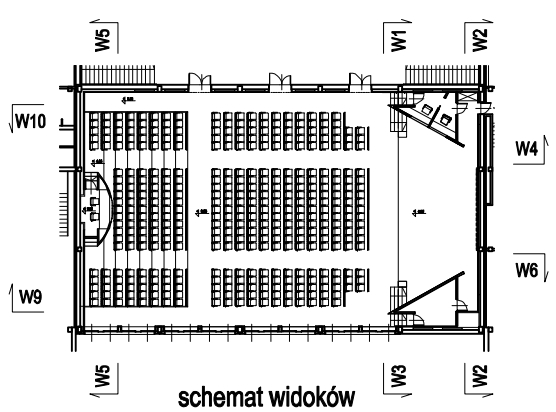

schemat widoków

UWAGA:

POZIOM WYKOŃCZENIOWY POSADZEK NALEŻY ZAŁOŻYĆ W POZIOMIE ISTNIEJĄCEJ POSADZKI KORYTARZA. GRUBOŚĆ WARSTW POSADZKOWYCH NALEŻY SPRECYZOWAĆ PO ROZEBRANIU ISTN. WARSTW POSADZKOWYCH LUB WYKONANIA ODKRYWEK I STWIERDZENIU RZECZYWISTEGO POZIOMU PODŁOŻA KONSTRUKCYJNEGO.W WARSTWACH POSADZKOWYCH NALEŻY WYKONYWAĆ BRUZDY LUB RURĄŻE DLA PROWADZENIA INSTALACJI SANITARNYCH I TELETECHNICZNYCH. ODCHYŁKI OD PROJEKTU NALEŻY KONSULTOWAĆ Z PROJEKTANTEM.

WSZELKIE ELEMENTY RUCHOME, ELEMENTY WYPOSAŻENIA, W SZCZEGÓLNOŚCI ELEMENTY STOLARKI I ŚLUSARKI DRZWIOWEJ, BALUSTRADY, OKŁADZINY I INNE NALEŻY ZAMAWIAĆ I WYKONYWAĆ / MONTOWAĆ NA PODSTAWIE ZWERYFIKOWANYCH OBMIARÓW RZECZYWISTYCH WYKONANYCH W OBIEKCIE

SPRECYZOWANIE KOLORYSTYKI WYKOŃCZENIA POSADZEK I OKŁADZIN ŚCIENNYCH ZOSTANIE USTALONE W NADZORZE AUTORSKIM NA PODSTAWIE DOSTARCZONYCH PRÓBEK

PROJEKT OPRACOWANO NA PODSTAWIE PRZYKŁADOWYCH ROZWIĄZAŃ SYSTEMOWYCH, TECHNOLOGICZNYCH I MATERIAŁOWYCH. WYKONAWCA PROJEKTU DOPUSZCZA ZASTOSOWANIE RÓWNOWAŻNYCH ROZWIĄZAŃ I WYROBÓW BUDOWLANYCH O RÓWNOWAŻNYCH CECHACH TECHNICZNYCH, JAKOŚCIOWYCH I UŻYTKOWYCH ORAZ POSIADAJĄCYCH ODPOWIADAJĄCE DEKLARACJE LUB CERTYFIKATY ZGODNOŚCI Z POLSKIMI NORMAMI LUB APROBATAMI TECHNICZNYMI

AUTORSKA PRACOWNIA ARCHITEKTURY YI

OBIEKT	BUDYNEK AKADEMII im. JANA DŁUGOSZA
ADRES	CZĘSTOCHOWA, UL. WASZYNGTONA 4/8
INWESTOR	AKADEMIA IM. JANA DŁUGOSZA CZĘSTOCHOWA, UL. WASZYNGTONA 4/8
TEMAT	PROJEKT PRZEBUDOWY AULI W BUDYNKU AKADEMII im. JANA DŁUGOSZA
STADIUM	PB z elementami PW
BRANŻA	ARCHITEKTURA
TEMAT RYS.	WIDOKI ŚCIAN * W1,W2,W3,W4,W5,W6 *
PROJEKTOWAŁ	mgr inż.arch. MARCIN AW STEFAŃSKI — SP-0003
OPRACOWAŁ	mgr inż.arch. ANNA WOJNICKO-ARASA — SP-0259
	mgr inż.arch. ZUZANNA WIECZOREK — -
SPRAWDZIŁ	mgr inż.arch. MAGDALENA ŚLIWIŃSKA — SP-0007
WIDOKI W1 PRO 08	DATA OPRACOWANIA 05.2020 — SKALA 1:50 — NR RYS. 10.

NINIEJSZE OPRACOWANIE STANOWI WYŁĄCZNĄ WŁASNOŚĆ AUTORSKĄ. PODLEGA OCHRONIE ZGODNIE Z USTAWĄ O PRAWIE AUTORSKIM I PRAWACH POKREWNYCH