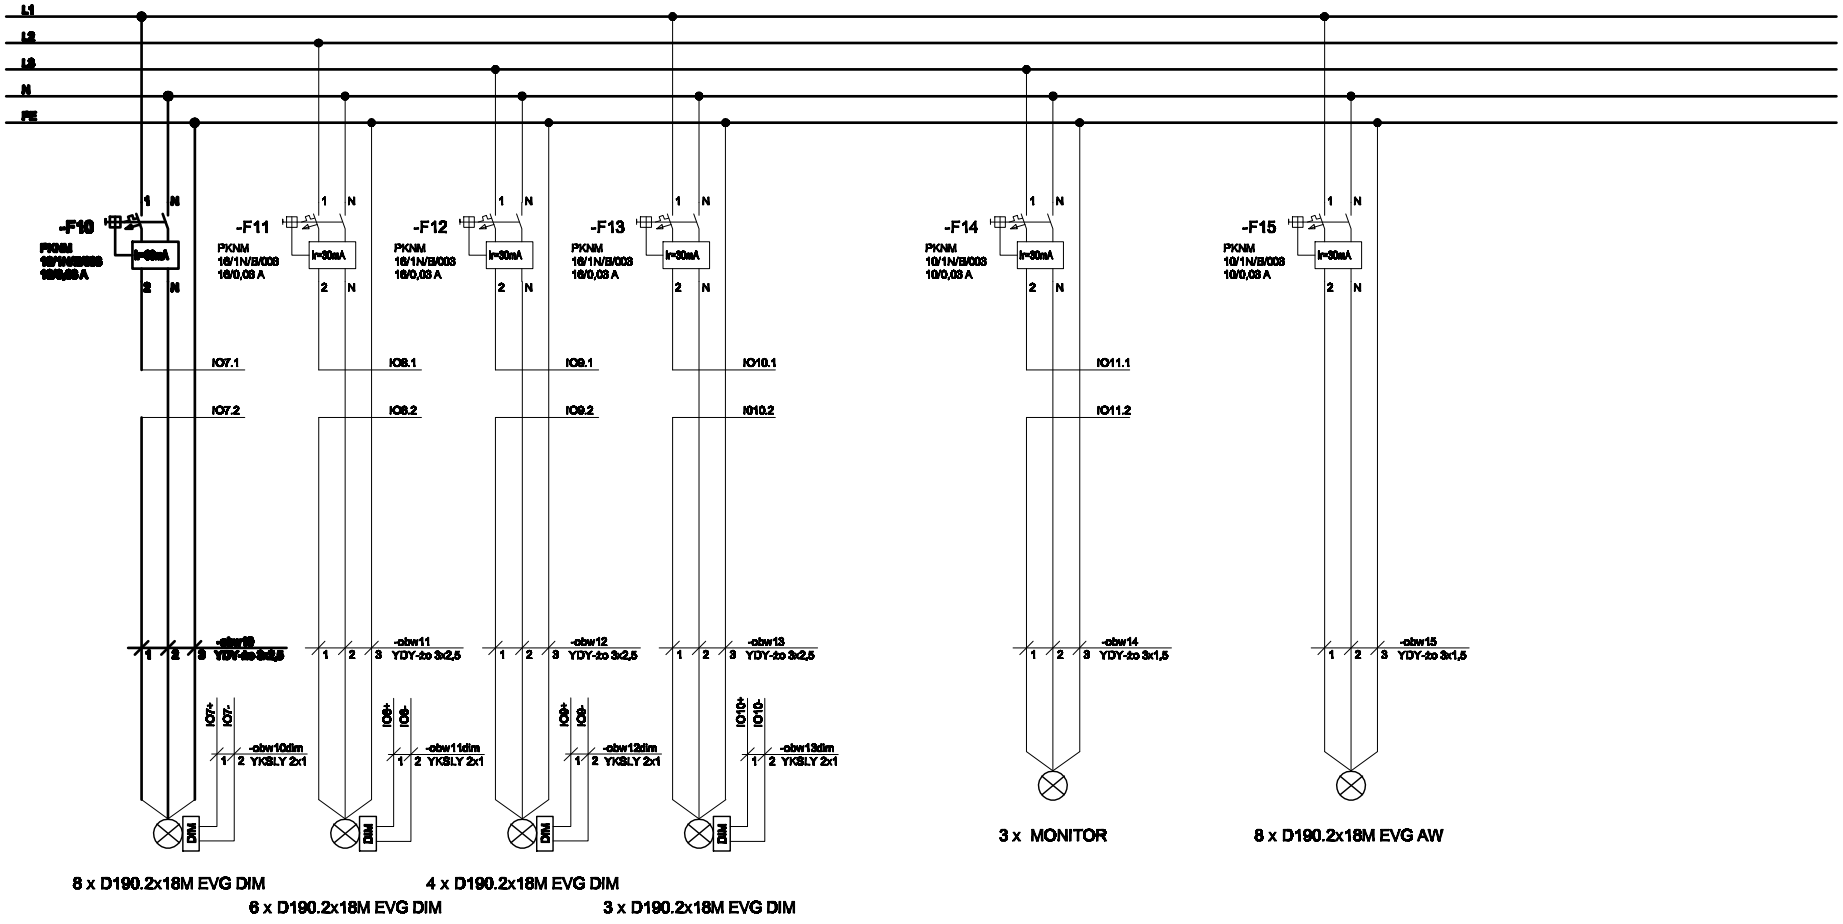

Scena	Wyjścia ewakuacyjne	Oświetlenie bezpieczeństwa

			Data	05.2009	Podpis	AULA KONFERENCYJNA	Schemat ideowy rozdzielnicy TS1	ELECTRIC-CONTROL
			Oprac.	P. Piaseczański				=TS1
			Spr.	P. Piaseczański				+TS1
Zmiana	Data	Nazwisko	Sp.	G. Konior			E-3	Arkusz 3 z 10