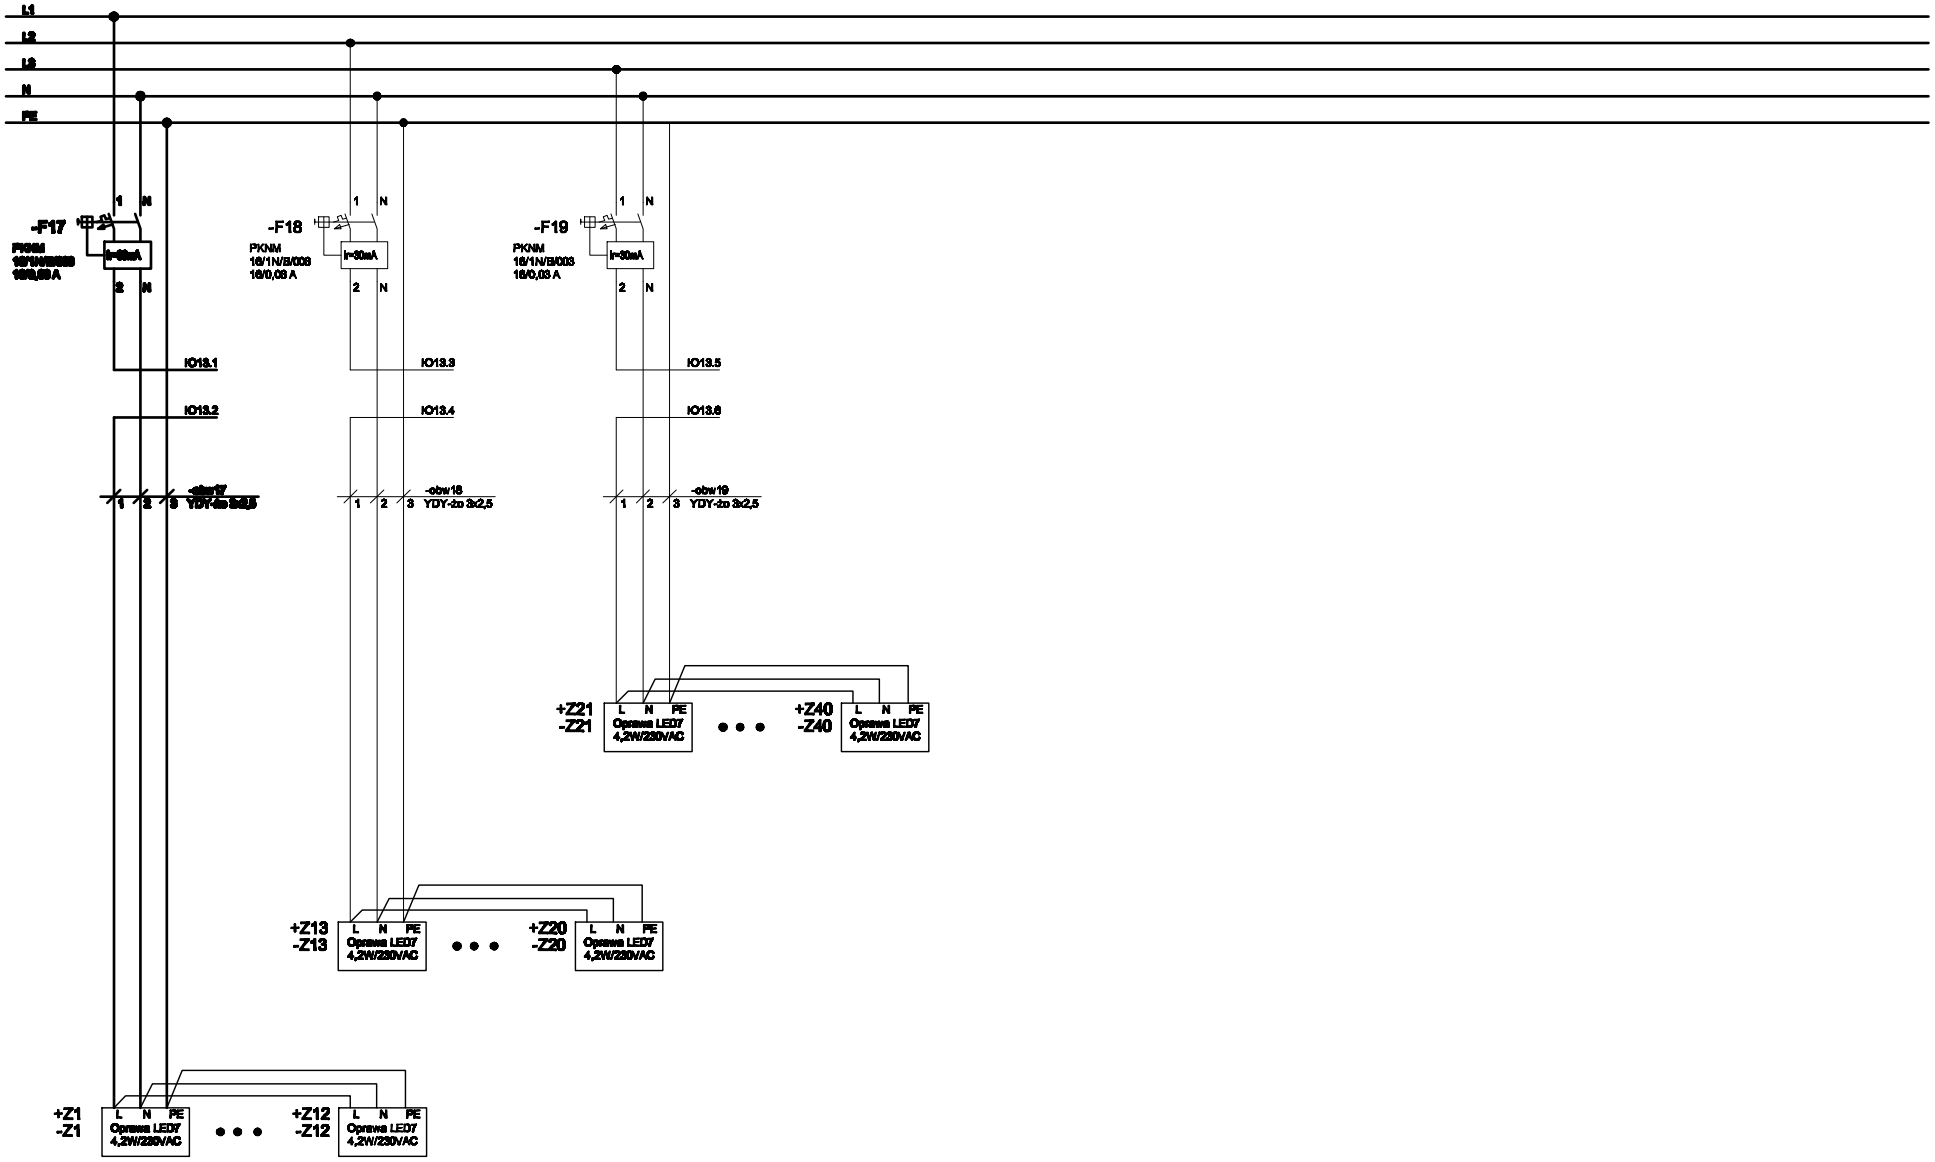


**Oświetlenie podstopnicowe**

obwód I (12 szt.) obwód II (8 szt.) obwód III (20 szt.)

| | | | | | | | | |
|---|---|---|---|---|---|---|---|---|
| | | | Data | 05.2009 | Podpis | AULA KONFERENCYJNA | Schemat ideowy rozdzielnicy TS1 | ELECTRIC-CONTROL |
| | | | Oprac. | P. Piaseczański | | | | =TS1 |
| | | | Spr. | P. Piaseczański | | | | +TS1 |
| Zmiana | Data | Nazwisko | Sprz. | G. Konior | | | | E-3 |
| | | | | | | | | Arkusz 4 z 19 |