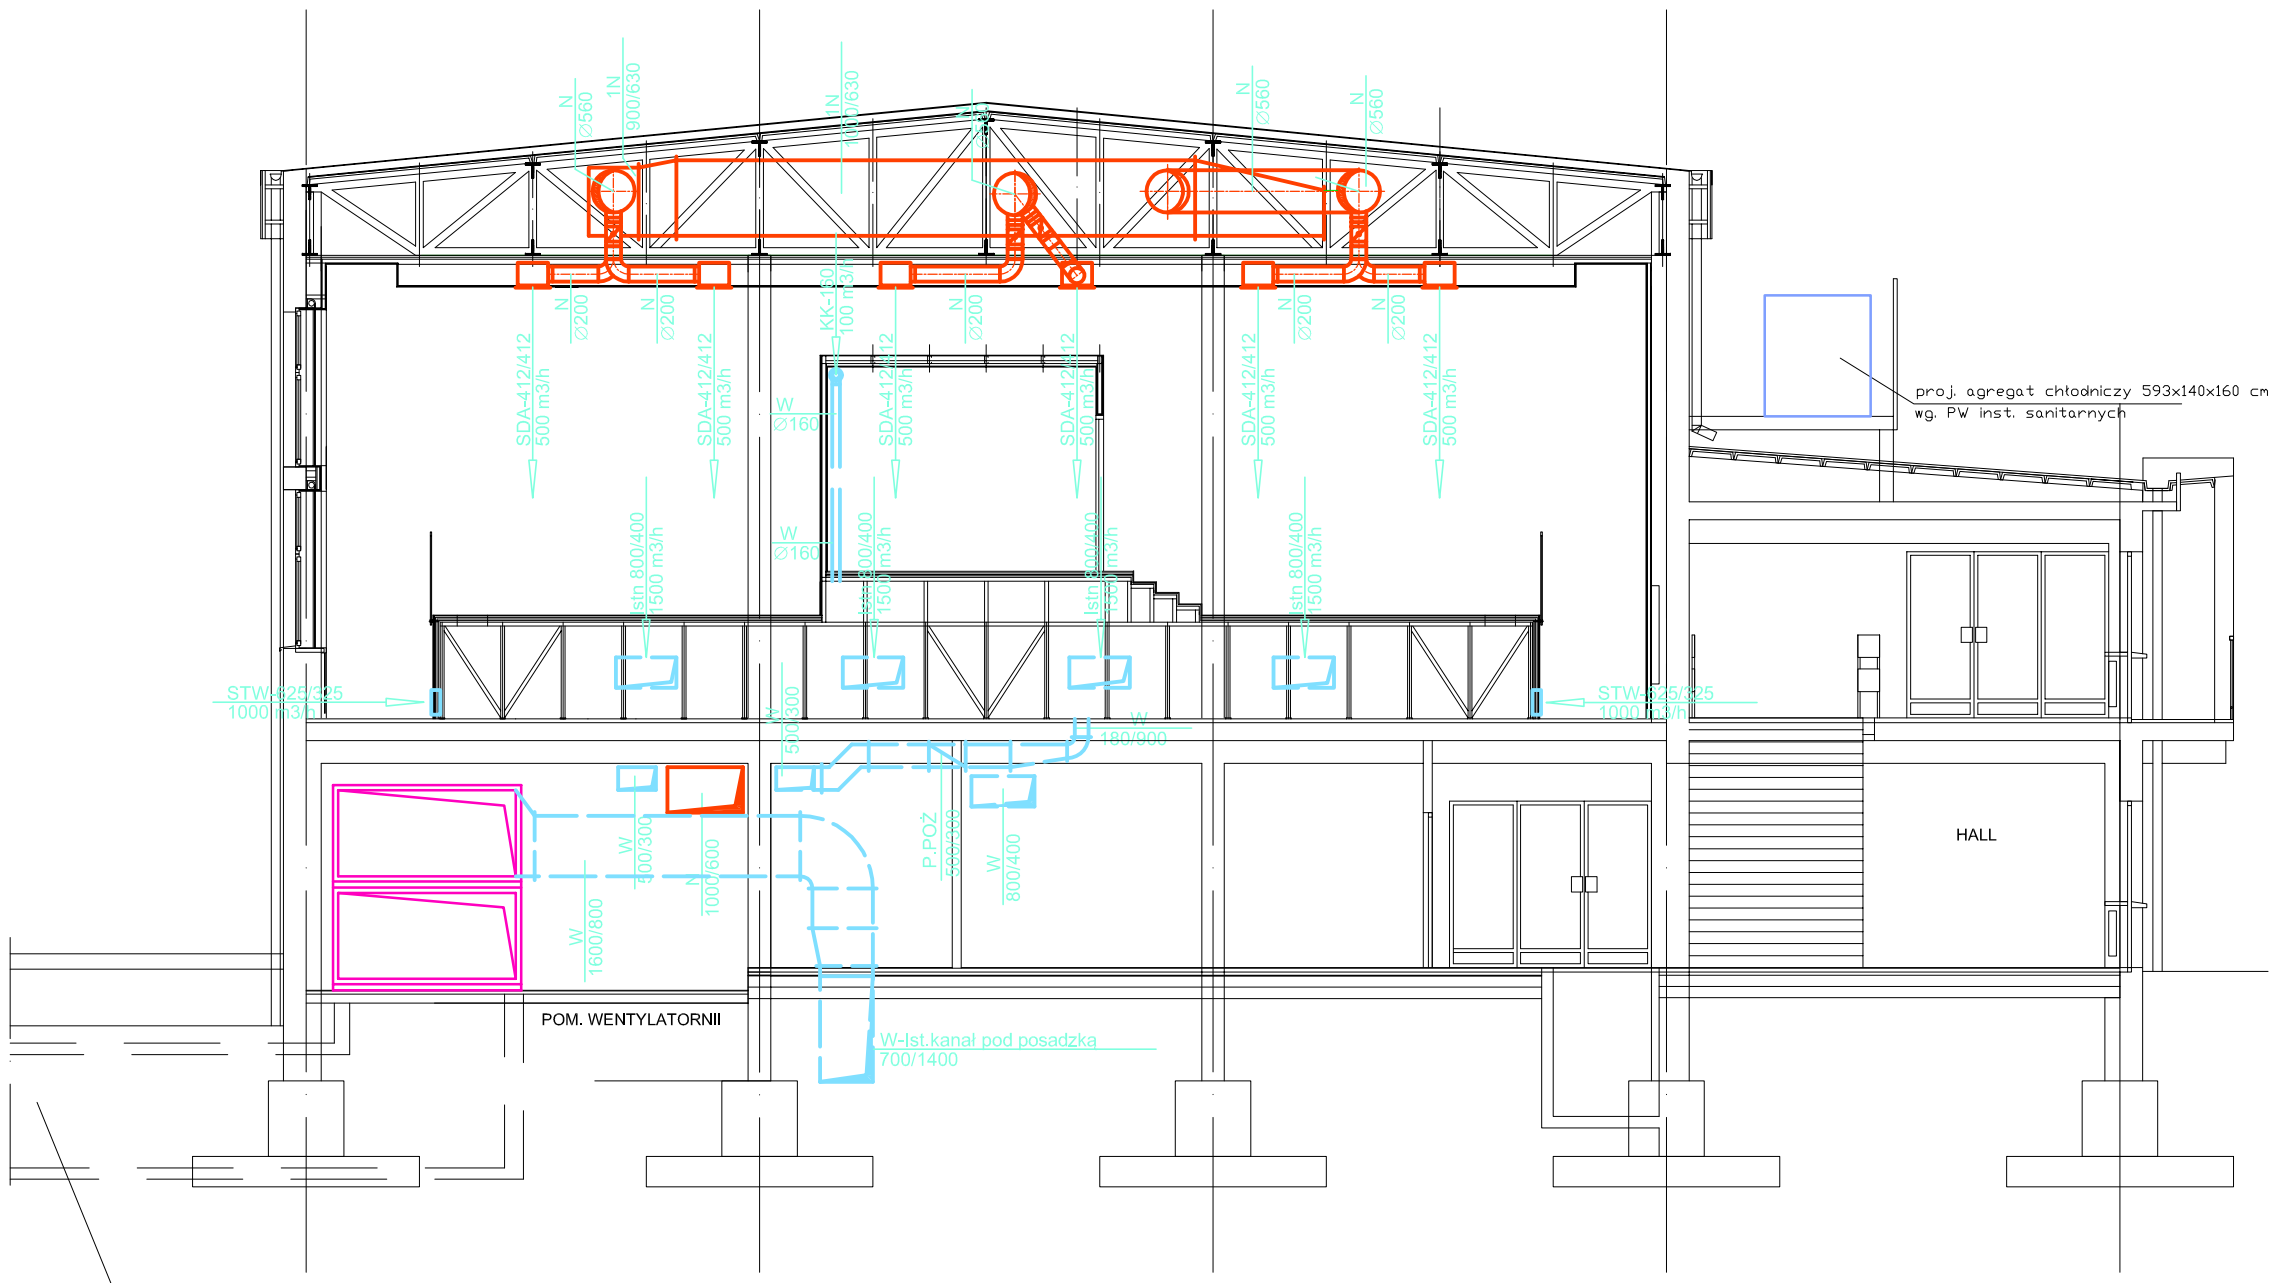

PRZEKRÓJ A - A

AUTORSKA PRACOWNIA ARCHITEKTURY '91 arch. Wacław Stefański UL.JÓZEFITÓW 1/17, 30-039 KRAKÓW tel/fax (012) 633-38-18 NIP 677-171-88-85 e-mail: apa@architekci.krakow.pl			
OBIEKT	BUDYNEK AKADEMII im. JANA DŁUGOSZA		
ADRES	CZĘSTOCHOWA, UL. WASZYNGTONA 4/8		
INWESTOR	AKADEMIA IM. JANA DŁUGOSZA CZĘSTOCHOWA, UL. WASZYNGTONA 4/8		
TEMAT	PROJEKT PRZEBUDOWY AULI W BUDYNKU AKADEMII im. JANA DŁUGOSZA INSTALACJE SANITARNE		
STADIUM	PROJEKT BUDOWLANY z elementami PW		
TEMAT RYS.	PRZEKRÓJ A - A		
AUTOR	mgr inż. JAN GRZEGORCZYK	UPR. BPP - 21/81	
OPRACOWANIE	mgr inż. WOJCIECH PYTLAK		
SPRAWDZAJĄCY	inż. JAN KIEŁTYKA	UPR. NR. 299/66 RP-UPR.14/94	
BRISCAD V7 PRO GB	DATA OPRACOWANIA 05. 2009	SKALA 1:100	NR RYS. 5

NINIEJSZE OPRACOWANIE STANOWI DZIEŁO AUTORSKIE
I PODLEGA OCHRONIE ZGODNIE Z USTAWĄ 83
Z DN.04.02.1994 O PRAWIE AUTORSKIM I PRAWACH POKREWNYCH