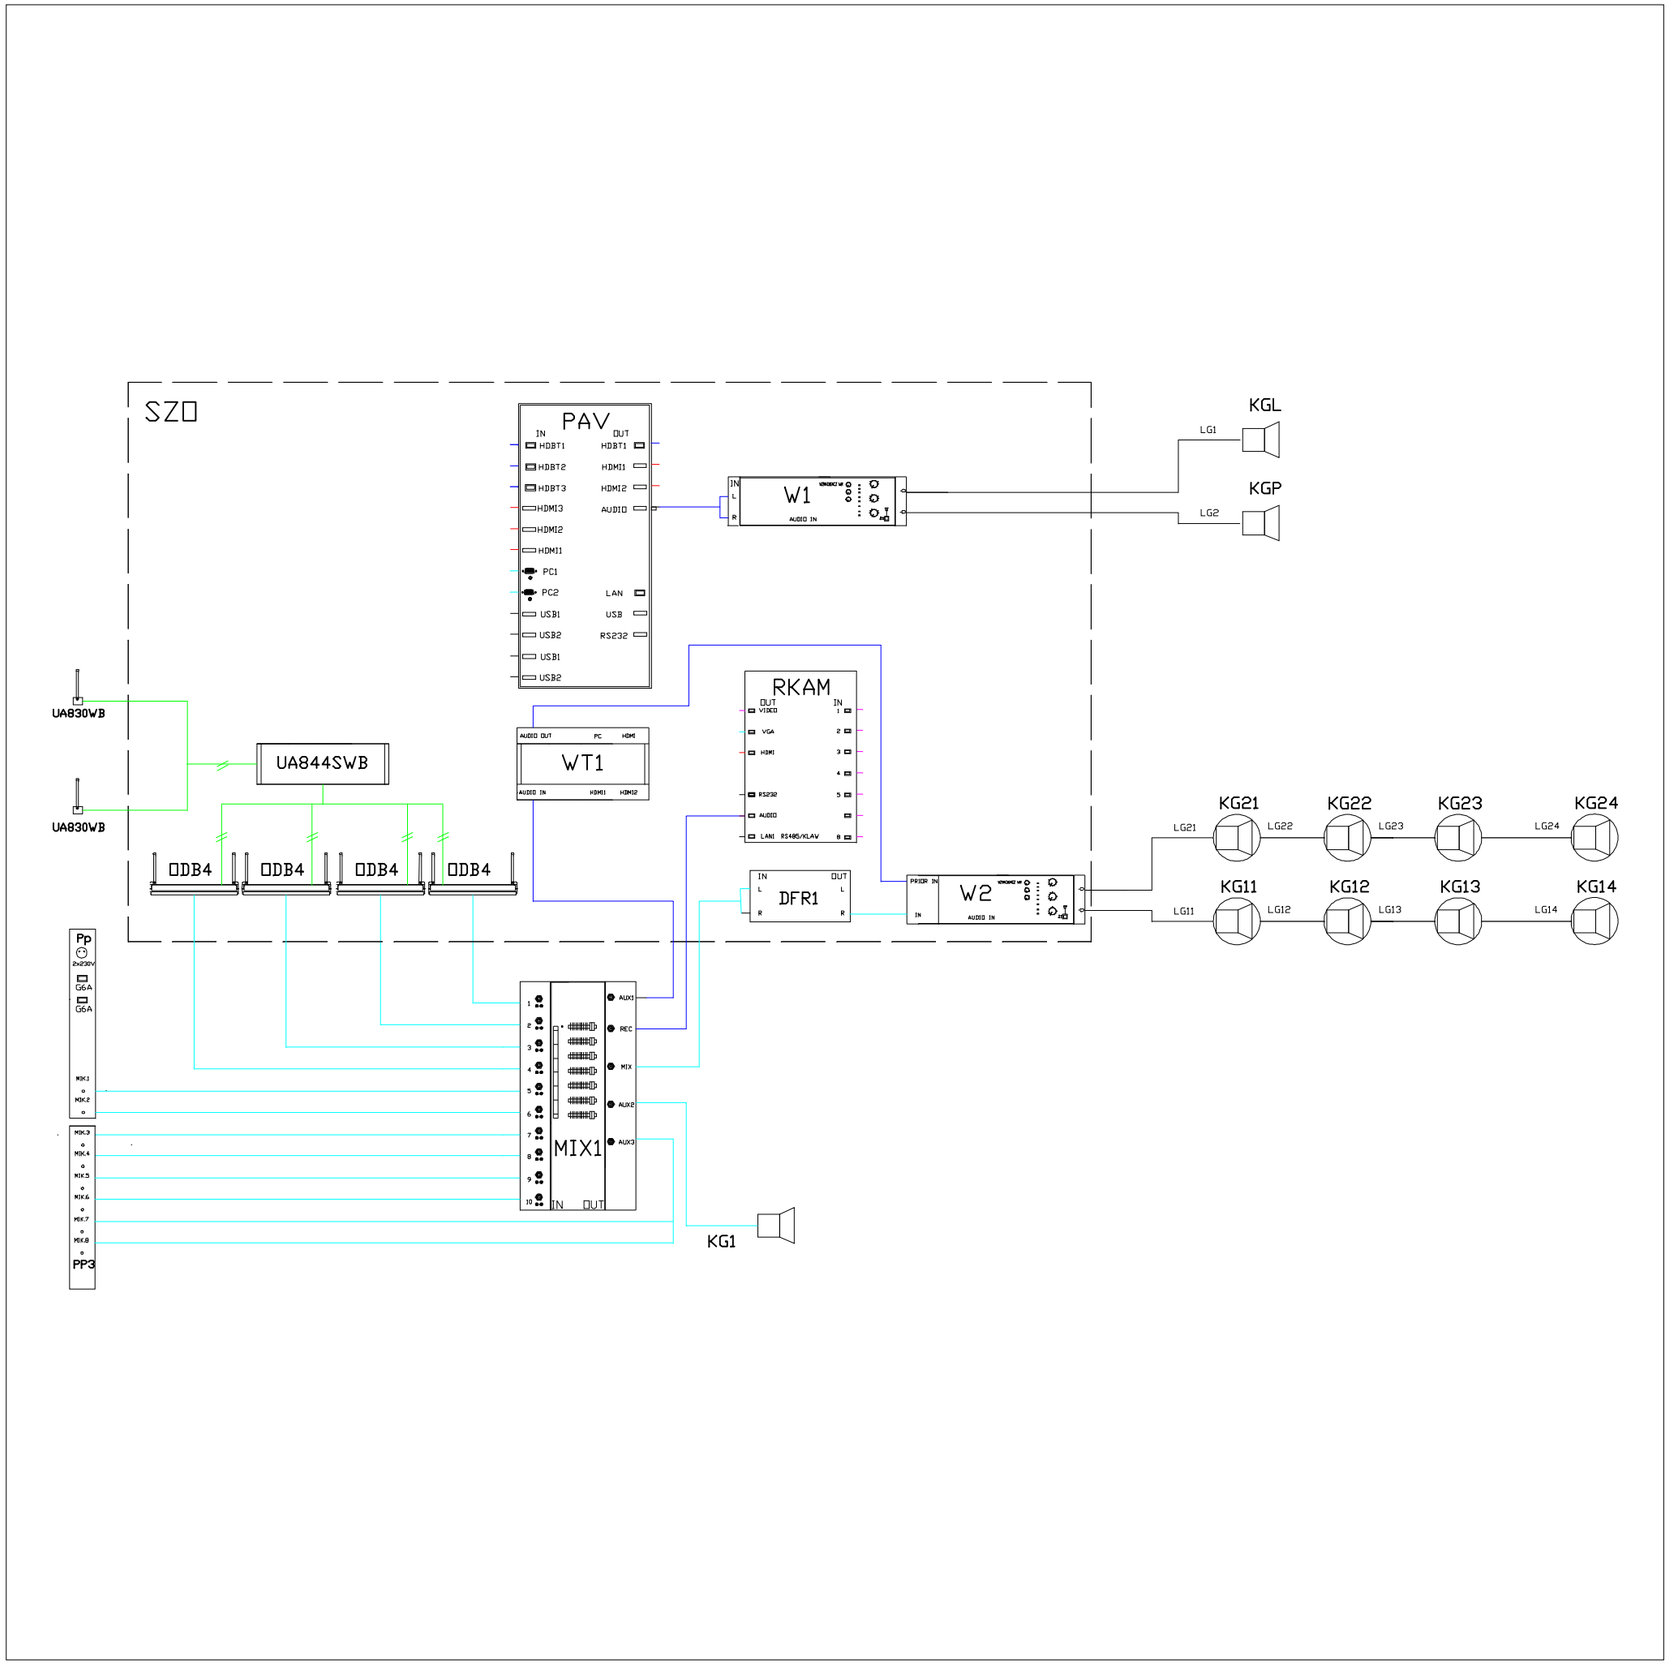

Nazwa urządzenia	Oznaczenie
Wzmacniacz napięciowy 70/100W 240 W	W1
Wzmacniacz sterefononiczny	W2
Kolumna głosnikowa widowni	KG numer
Kolumny głośnikowe sekcji stereo	KGL,KGP
Kolumna odsłuchowa operatora	KG1
Odbiornik mikrofonu bezpzrewodowego cyfrowy	ODB 4
Mikser operatora	MIX1
Procesor dźwięku z eliminatorem sprzężeń	DFR
Cyfrowa matryca skalująca HDBaseT	PAV
Rejestrator 8 kanałowy	RKAM
Wideoterminal – kodek	WT1
Panel przyłączeniowy podłogowy – instal. elektryczna	Pp
Przyłącze mikrofonowe sceny	PP3
Szafa rack 19 "	SZO

LHDB – linia audio kable konfekcjonowane
Linia głośnikowa TLYPOFC 2x1,5 mm2
Linia antenowa RG50
Linia podwójna
Linia mikrofonowa np. YPMXekw 2x 0,22 mm2

PLUS WYPOSAŻENIE
AUTORSKA PRACOWNIA ARCHITEKTURY '91
arch. Wacław Stefański
UL.JÓZEFITÓW 1/17, 30-039 KRAKÓW
tel/fax (012) 633-38-18
NIP 677-171-88-85
e-mail: apa@architekci.krakow.pl

OBIEKT	BUDYNEK AKADEMII IM. JANA DŁUGOSZA		
ADRES	CZĘSTOCHOWA, UL.WASZYNGTONA 4/8		
INWESTOR	AKADEMIA IM. JANA DŁUGOSZA CZĘSTOCHOWA, UL. WASZYNGTONA 4/8		
TEMAT	PROJEKT PRZEBUDOWY AULI W BUDYNKU		
STADIUM	PROJEKT WYKONAWCZY		
BRANŻA	INSTALACJE SŁĄBOPRĄDOWE		
TEMAT RYS.	SCHEMAT INSTALACJI NAGŁOŚNIENIA AKTUALIZACJA 2015		
PROJEKTOWAŁ	mgr inż.arch. WACŁAW STEFAŃSKI	59-Km/73 MP-0554	
OPRACOWALI	mgr inż. HENRYK GĘBUŚ	–	
SPRAWDZIŁ	mgr inż.arch. IRENEUSZ BAGIŃSKI	30-Km/75 MP-0057	
BRISCAD V7 PRO GB	DATA OPRACOWANIA AKTUALIZACJA 2015	SKALA –	NR RYS. AV07

NINIEJSZE OPRACOWANIE STANOWI DZIEŁO AUTORSKIE I PODLEGA OCHRONIE ZGODNIE Z USTAWĄ 83 Z DN.04.02.1994 O PRAWIE AUTORSKIM I PRAWACH POKREWNYCH