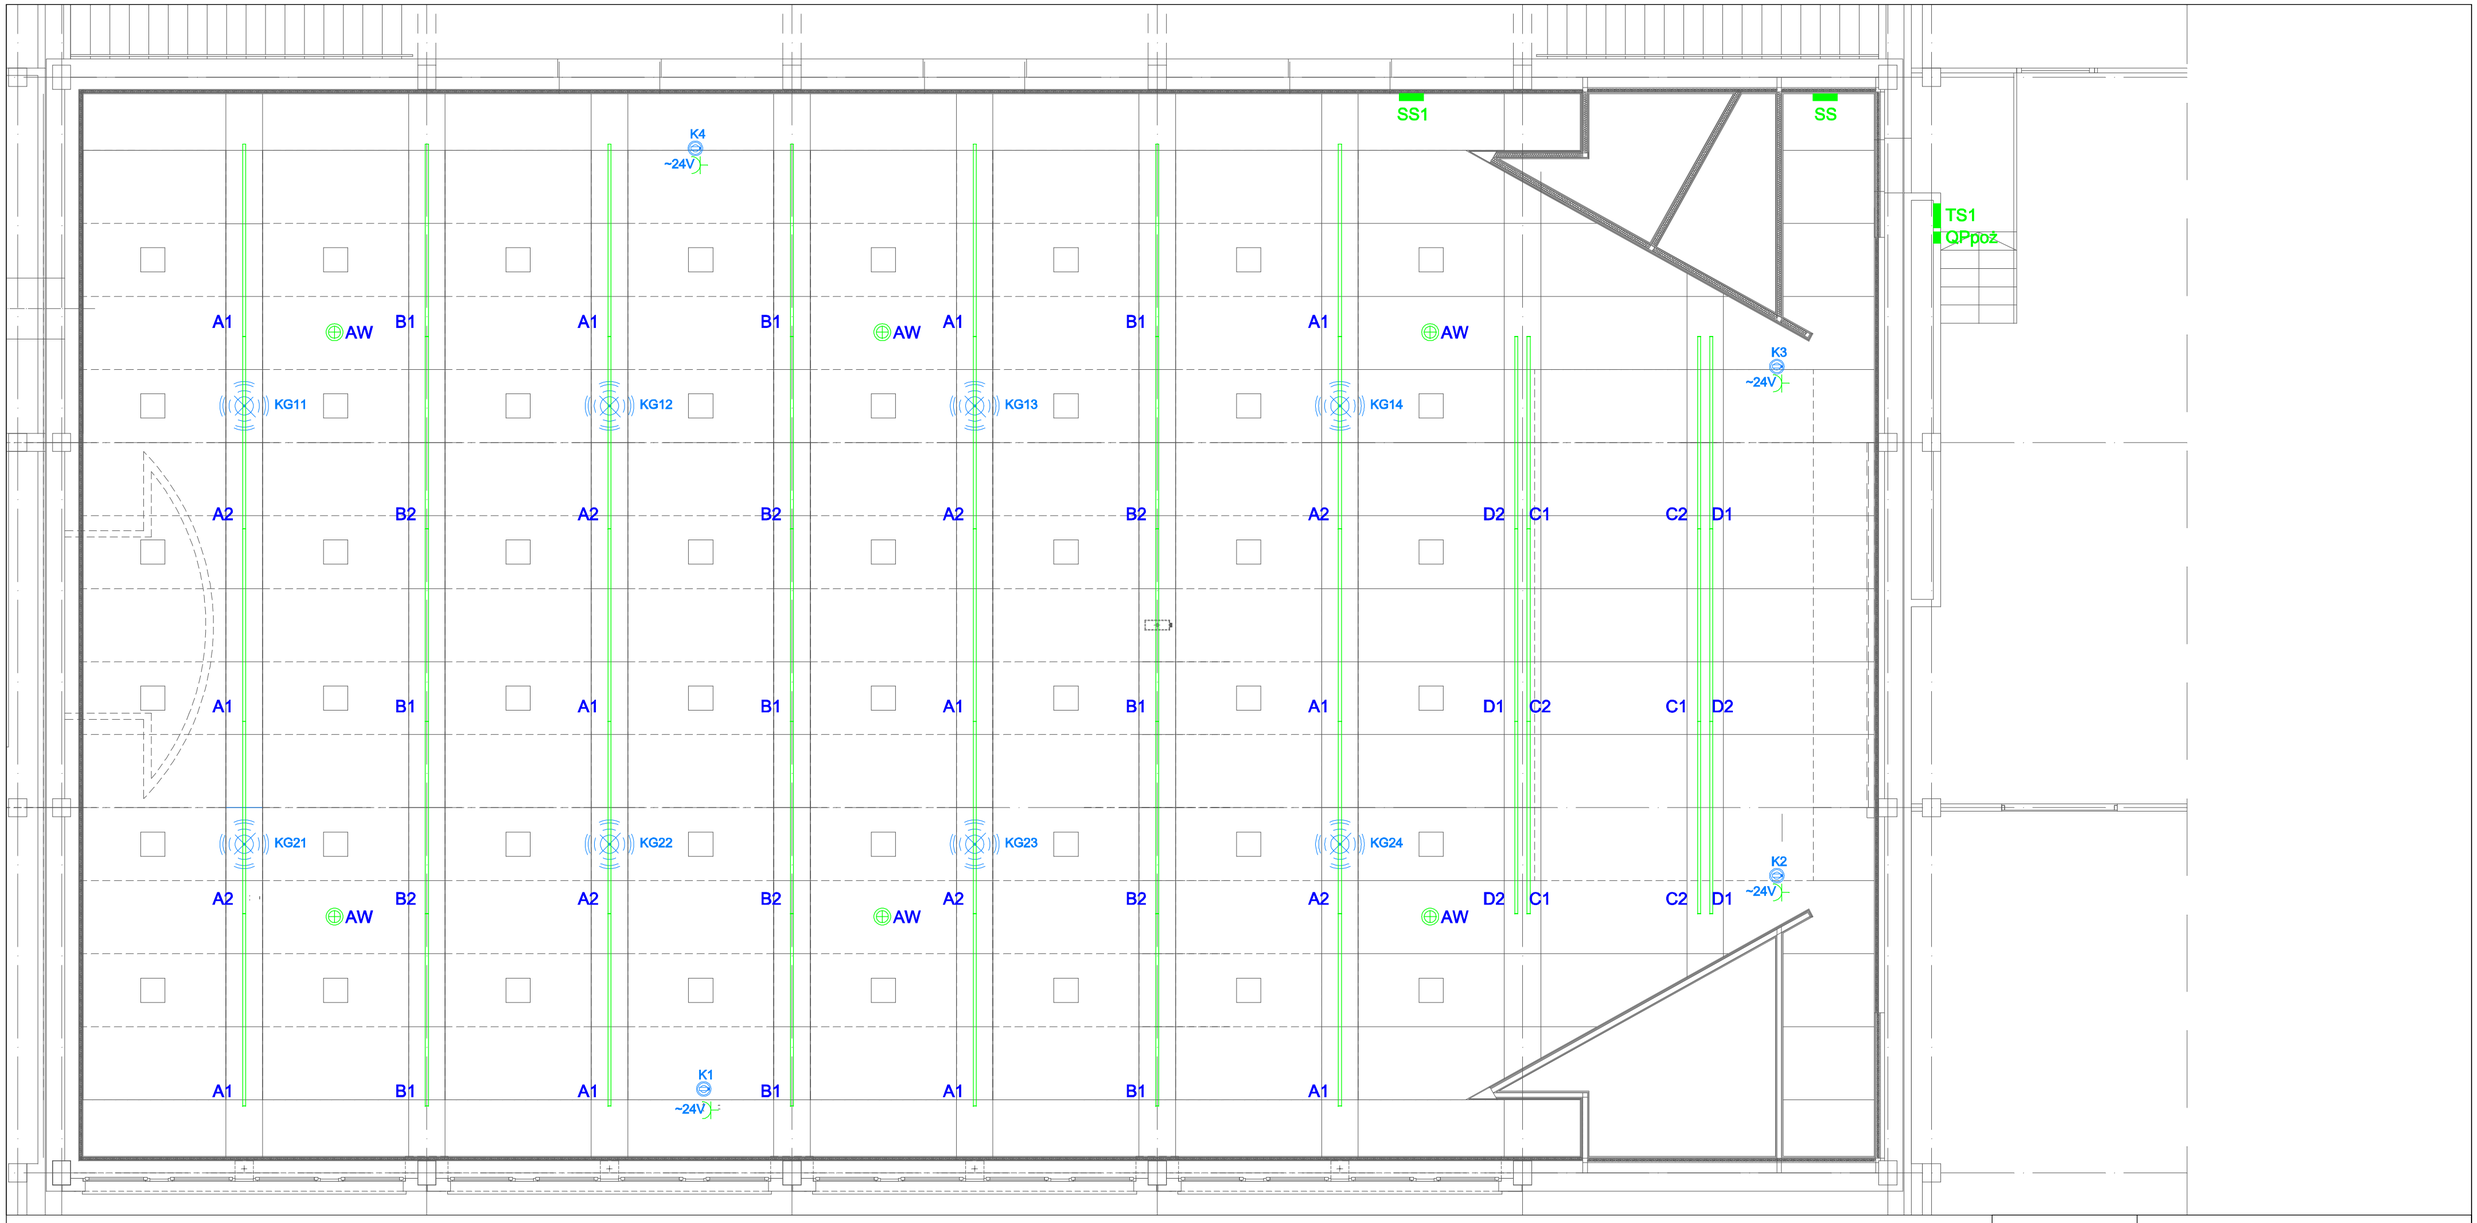

OZNACZENIA

Nazwa urządzenia	Oznaczenie
Kolumna głośnikowa widowni	KG11..KG14 KG21..KG24
Kamera	K1,K2,K3,K4

'91

AUTORSKA PRACOWNIA ARCHITEKTURY '91

arch. Wacław Stefański

UL.JÓZEFITÓW 1/17, 30-039 KRAKÓW
tel/fax (012) 633-38-18
NIP 677-171-88-85
e-mail: apa@architekci.krakow.pl

OBIEKT	BUDYNEK AKADEMII im. JANA DŁUGOSZA		
ADRES	UL. WASZYNGTONA 4/8 42-200 CZĘSTOCHOWA		
INWESTOR	AKADEMIA IM. JANA DŁUGOSZA CZĘSTOCHOWA, UL. WASZYNGTONA 4/8		
TEMAT	PROJEKT PRZEBUDOWY AULI W BUDYNKU AKADEMII im. JANA DŁUGOSZA		
STADIUM	PROJEKT BUDOWLANY		
BRANŻA	INSTALACJE AUDIOWIZUALNE		
TEMAT RYS.	PLAN INSTALACJI - AULA RZUT SUFITU AKTUALIZACJA 2015		
PROJEKTOWAŁ	mgr inż. HENRYK GĘBUS		
SPRAWDZIŁ	mgr inż. RYSZARD REGUCKI		
	DATA OPRACOWANIA 10.2015	SKALA 1:50	NR RYS. AV10

NINIEJSZE OPRACOWANIE STANOWI DZIEŁO AUTORSKIE
I PODLEGA OCHRONIE ZGODNIE Z USTAWĄ 83
Z DN.04.02.1994 O PRAWIE AUTORSKIM I PRAWACH POKREWNYCH