



PRZEKRÓJ A - A

Segment D

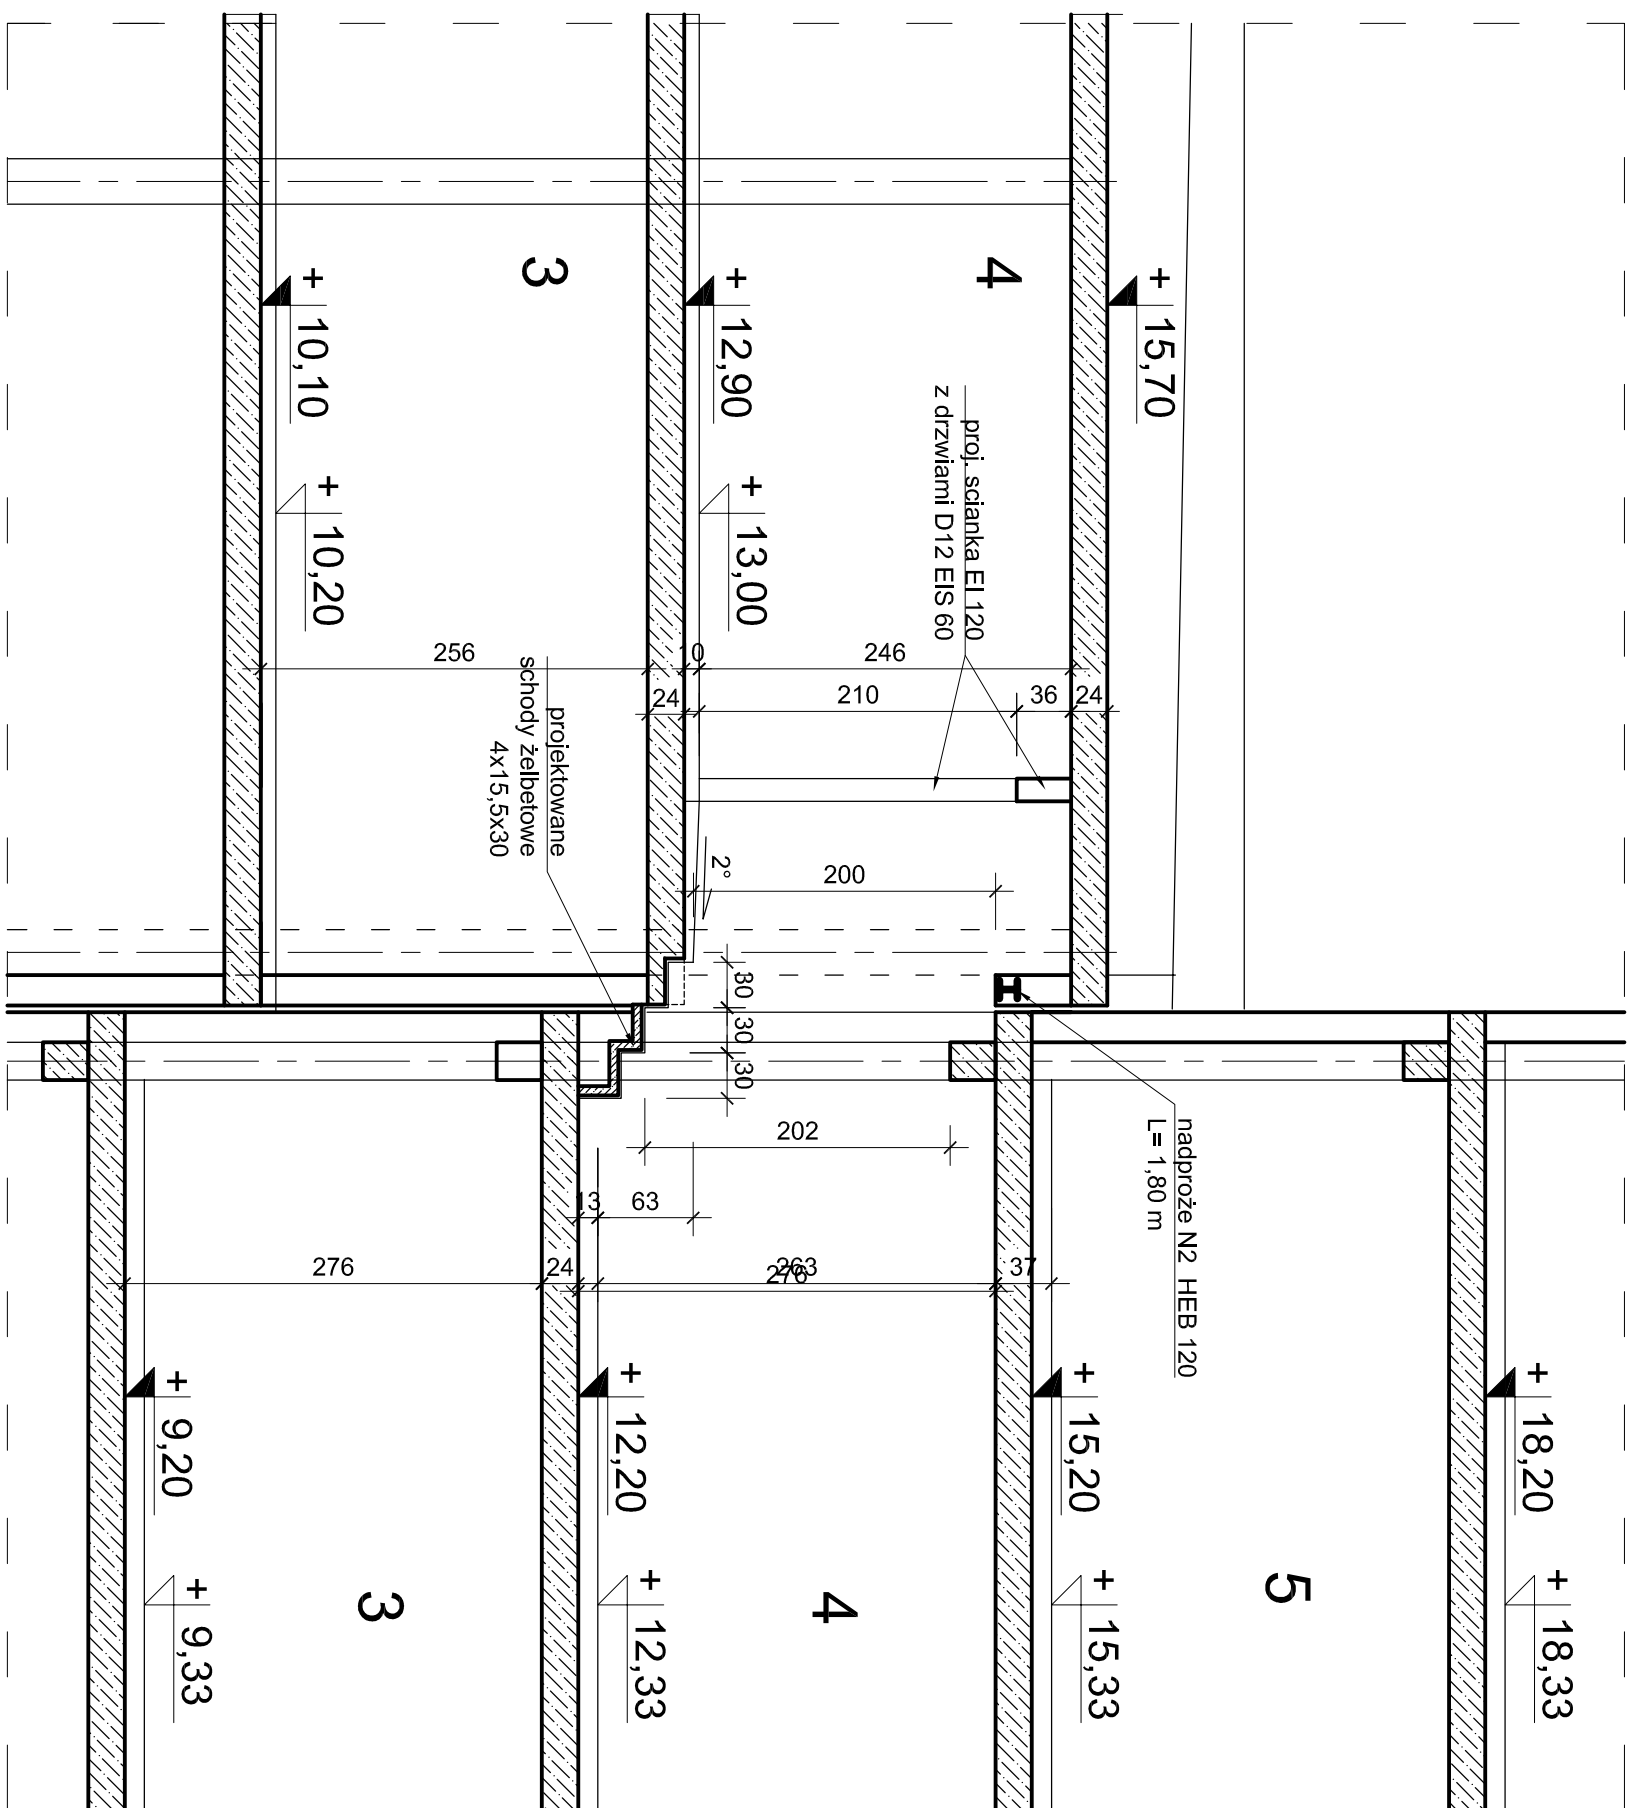

Schody żelbetowe szt.1 skala 1 : 25

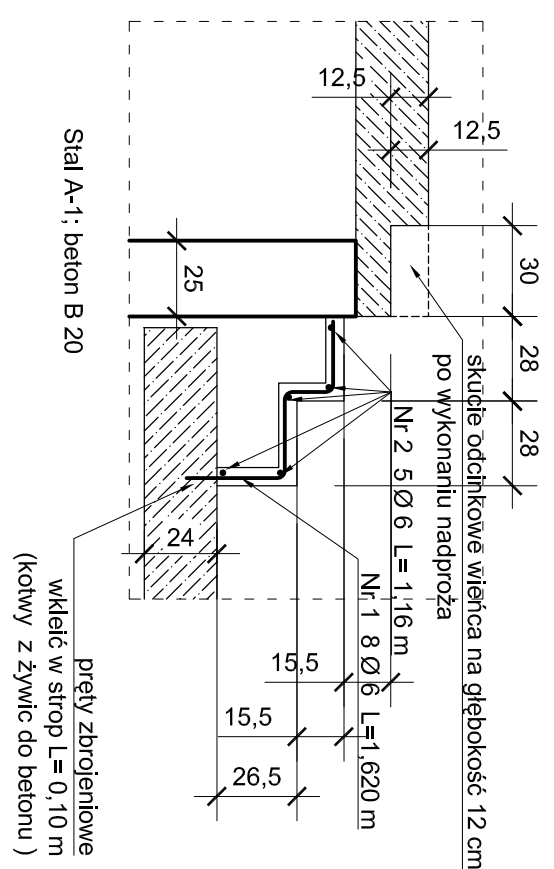


Wymiary w świetle muru otworów okiennych i drzwiowych
ustalik na budowie po skutku tylnu na oszczelkach.

- kieliszowe śdiany murowane i GK
- kieliszowe śdiany murowane i GK do wyburzenia
- projektowane zamurowania w ścianach murowanych
- projektowane śdiany GKF
- projektowana wymiana śdiany okiennej i drzwiowej.

Oznaczenie śdiany wyróżnione w okregu.

Nadproże N2 szt.2 skala 1 : 25

UWAGA:
Projektowane awaryjne przejście ewakuacyjne służy wyłącznie do ewakuacji osób w razie pożaru z segmentu D na IV piętrze do segmentu C oraz dla ekip ratowniczych.

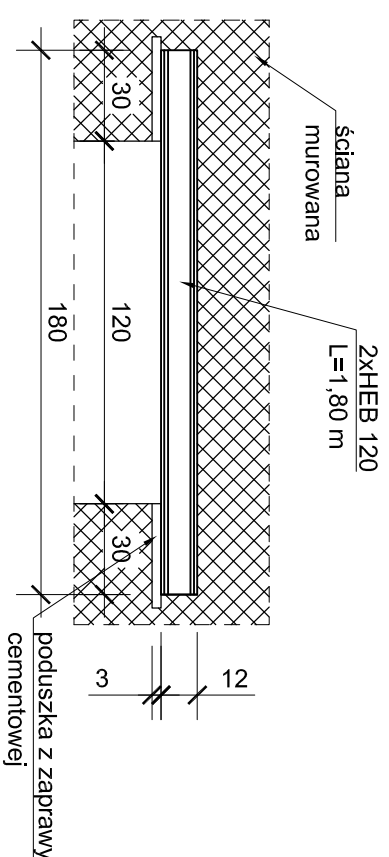[illegible]