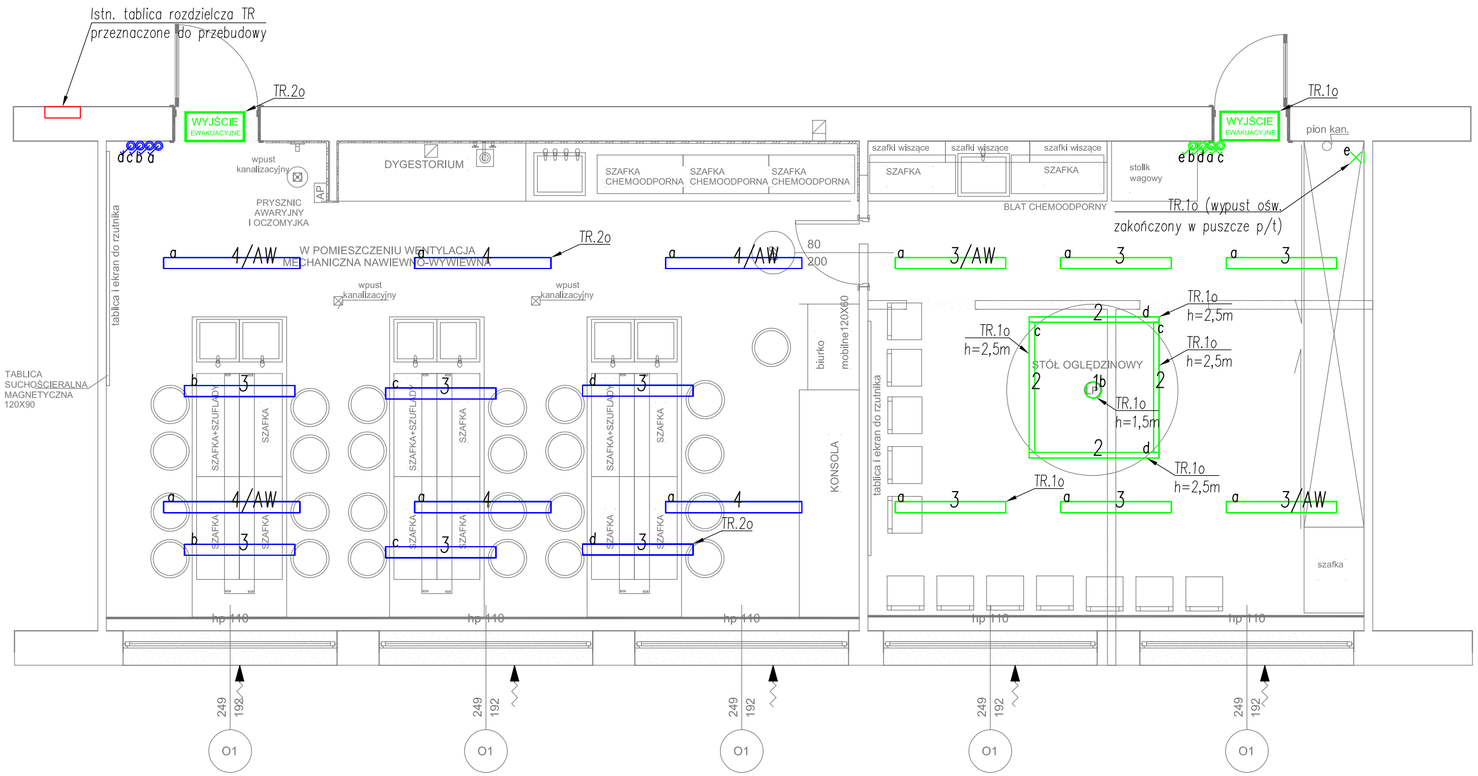

LEGENDA:

- obwód 1o,
- obwód 2o,
- łącznik oświetlenia pojedynczy, IP20
- łącznik oświetlenia pojedynczy, IP44
- łącznik oświetlenia schodowy, IP20
- łącznik oświetlenia schodowy, IP44
- łącznik oświetlenia grupowy, IP20
- łącznik oświetlenia grupowy, IP44

TR – tablica rozdzielcza

UWAGA:

1. Istniejące oprawy oraz łączniki oświetleniowe należy zdemontować i przekazać Inwestorowi.
2. Instalacje układać pod tynkiem, stosować osprzęt podtynkowy.
3. Łączniki instalować na wysokości 1,4m nad posadzką.
4. Projektowane oprawy oświetleniowe należy montować nastropowo, chyba że podano inaczej.
5. Do opraw awaryjnych oraz ewakuacyjnych doprowadzić należy dodatkowy przewód sprzed łącznika oświetleniowego celem umożliwienia wykonania testu zasilania sieciowego przez oprawę.

Zestawienie opraw

1	ESSYSTEM ARCH FLOWER MINI 4.LED 840 4300lm DMPR 47W RAL9016	DRV lub równoważna
2	ESSYSTEM S6000 LED840 1515 (6350 lm; 63.0 W)	lub równoważna
3	ESSYSTEM CO4 228 (4304 lm; 62.0 W)	lub równoważna
3/AW	ESSYSTEM CO4 228 (4304 lm; 62.0 W)	w modułem awaryjnym lub równoważna
4	ESSYSTEM CO4 235 (6600 lm; 77.0 W)	lub równoważna
4/AW	ESSYSTEM CO4 235 (6600 lm; 77.0 W)	z modułem awaryjnym lub równoważna

PROJEKT REMONTU POMIESZCZEŃ LABORATORIUM CHEMII ANALITYCZNEJ I KRYMINALISTYKI ZNAJDUJĄCYCH SIĘ W BUDYNKU DYDAKTYCZNYM ZLOKALIZOWANYM W CZĘSTOCHOWIE PRZY AL. ARMII KRAJOWEJ 13/15

Zakład Usług Technicznych "ZUT"
Piotr Szleper
42-200 Częstochowa
ul.Ikara 128 B

AKADEMIA IM. JANA DŁUGOSZA
W CZĘSTOCHOWIE
UL. WASZYNGTONA 4/8
42-217 CZĘSTOCHOWA

Plan instalacji oświetlenia

Projektował:
mgr inż. Adam Panicz
SLK/0622/PWOE/05

Rys. E2

Data 12.2016

1:50