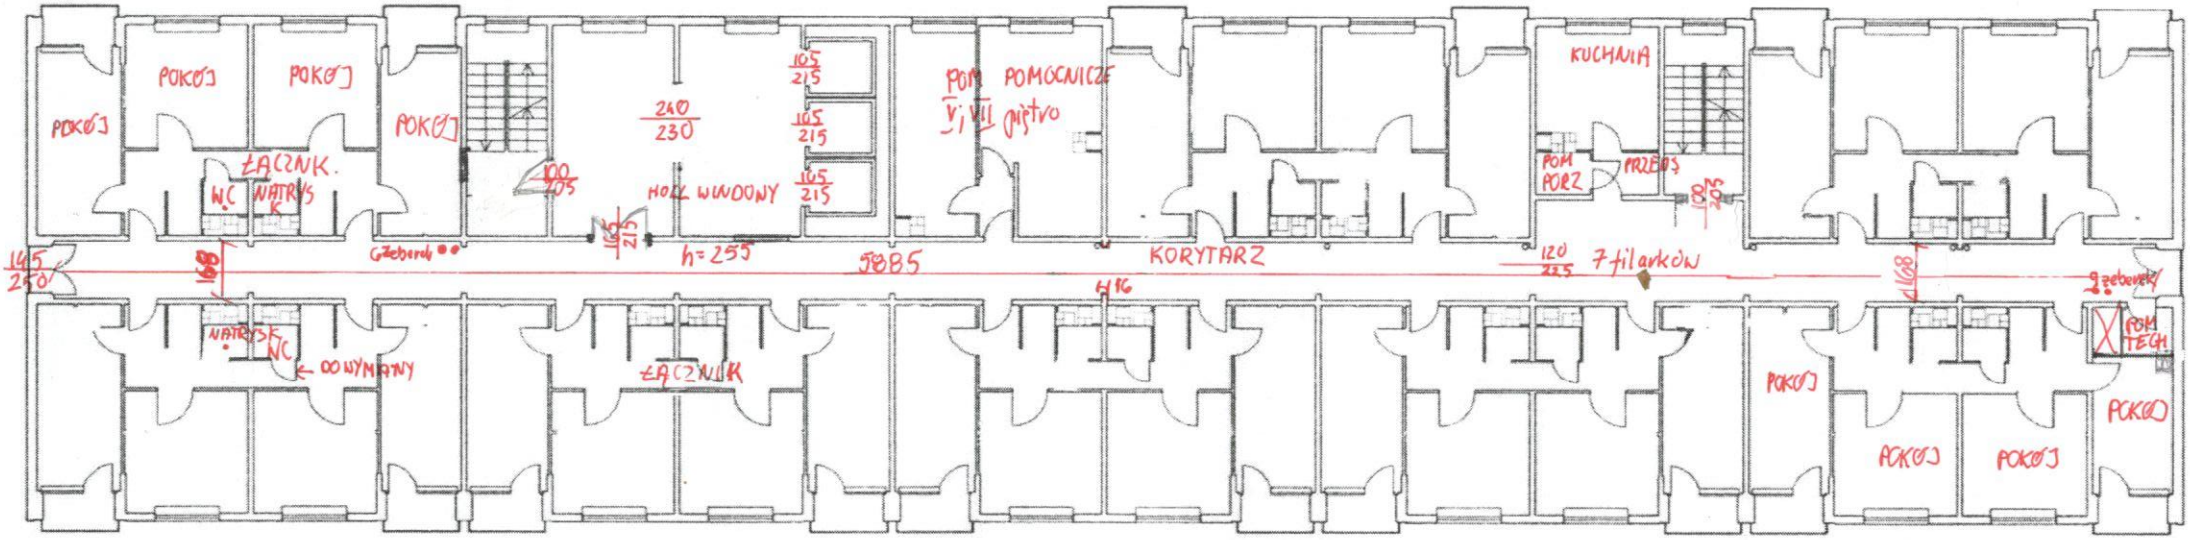


SCHEMAT KONDYGNACJI
V - VII piętro