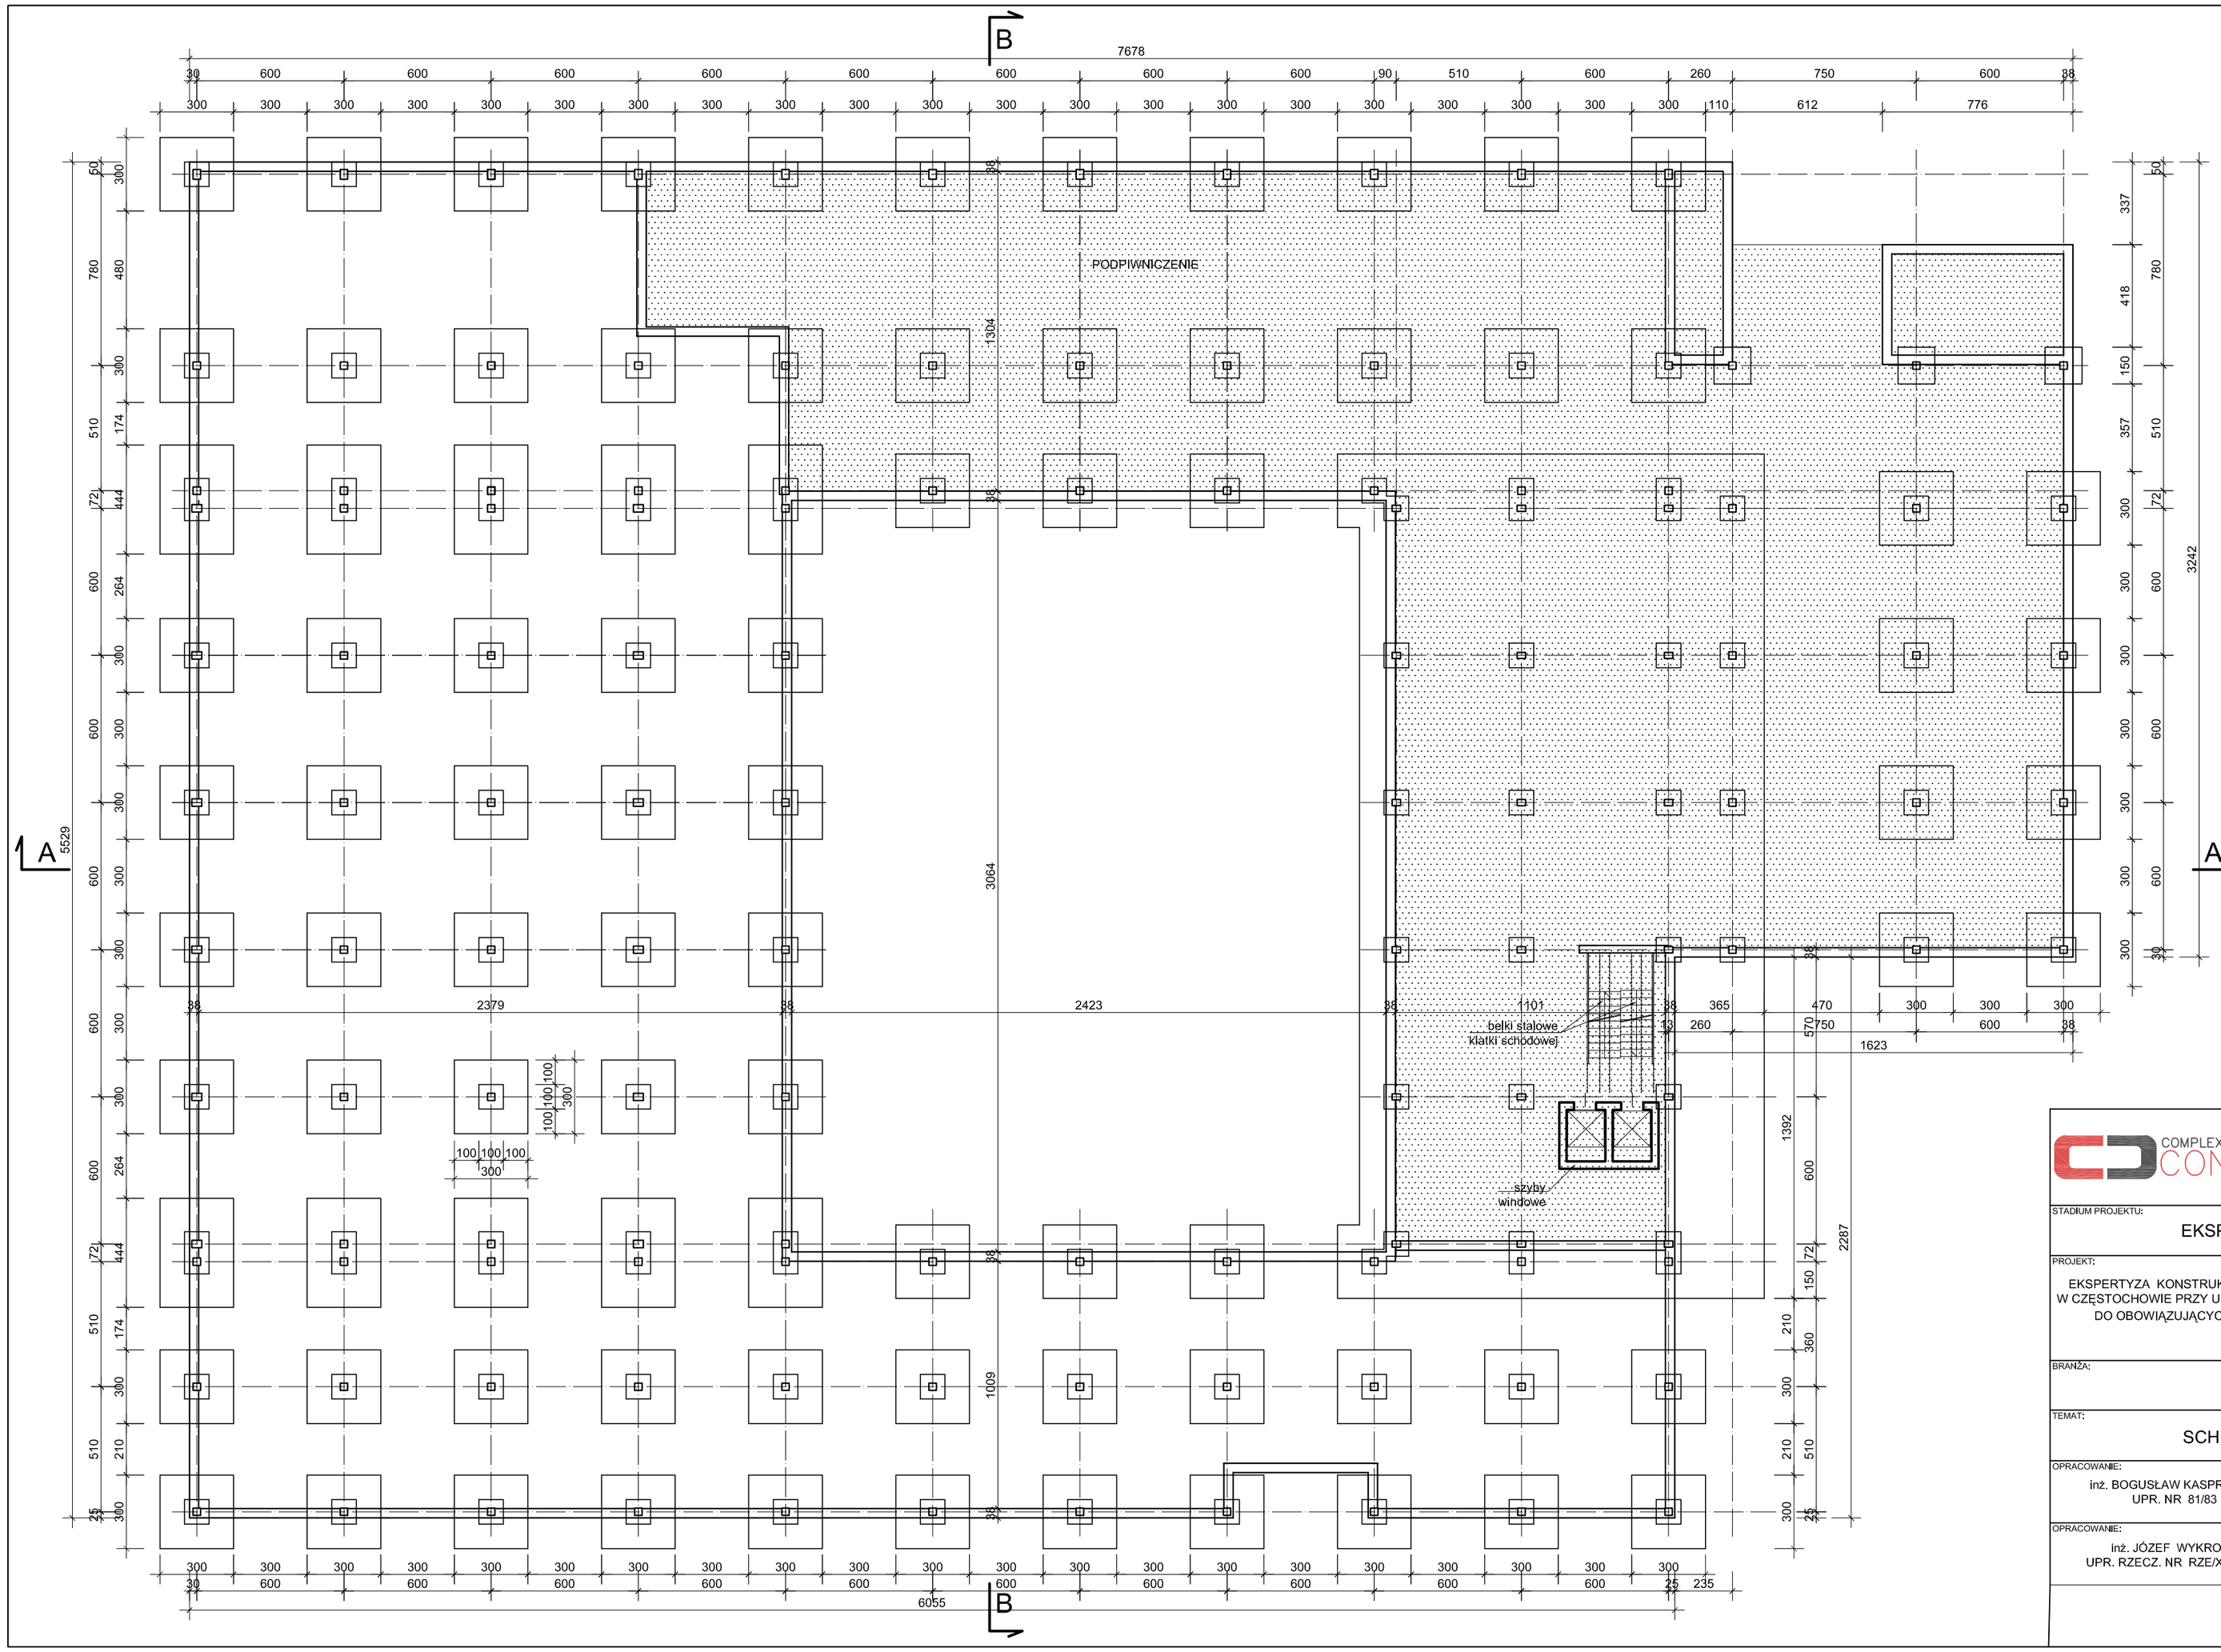

COMPLEX CONTROL

COMPLEX–CONTROL Maciej Ryska
Unieszewo 858/11,
11–036 Gietrzwałd,
tel. 514–077–203

STADIUM PROJEKTU:

EKSPERTYZA TECHNICZNA

PROJEKT:

EKSPERTYZA KONSTRUKCYJNA BUDYNKU AKADEMII IM. JANA DŁUGOSZA W CZĘSTOCHOWIE PRZY UL. WASZYNGTONA 4/8 - POD KĄTEM DOSTOSOWANIA DO OBOWIĄZUJĄCYCH PRZEPISÓW W ZAKRESIE BEZPIECZEŃSTWA POŻAROWEGO.

BRANŻA:

KONSTRUKCJA

TEMAT:

SCHEMAT FUNDAMENTÓW

OPRACOWANIE:	PODPIS:	DATA:
inż. BOGUSŁAW KASPRZYCKI UPR. NR 81/83		2016.04
OPRACOWANIE: inż. JÓZEF WYKROTA UPR. RZECZ. NR RZE/X/016/07	PODPIS:	SKALA: 1:200
		NR RYS.: 2