

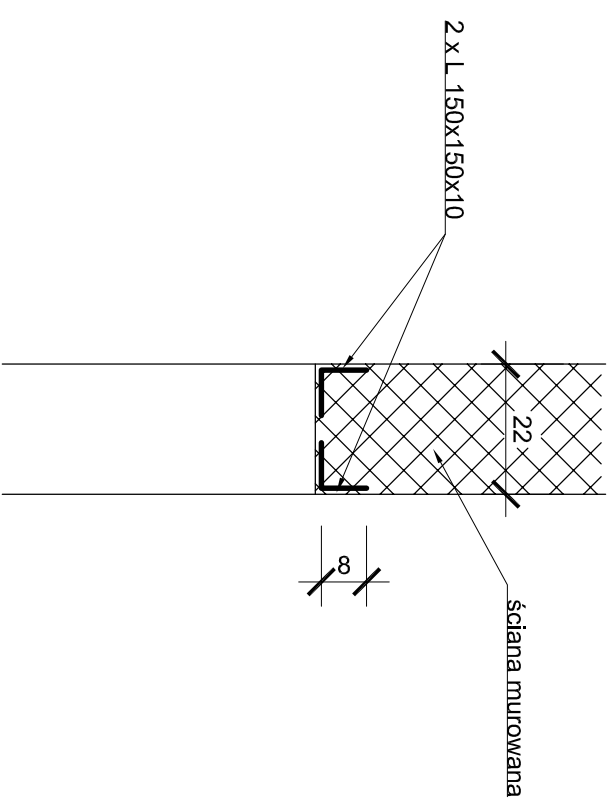
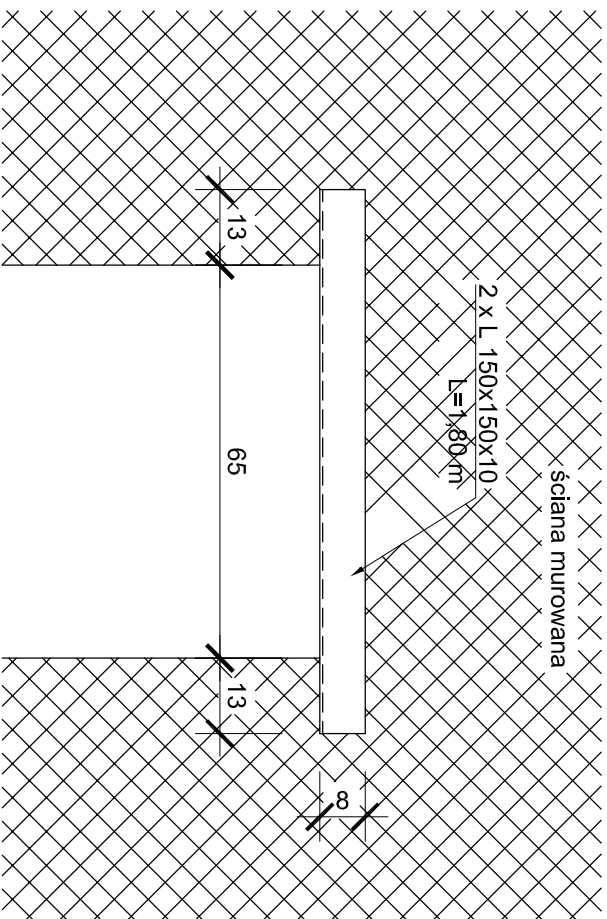



Nadproża drzwiowe skala 1:25

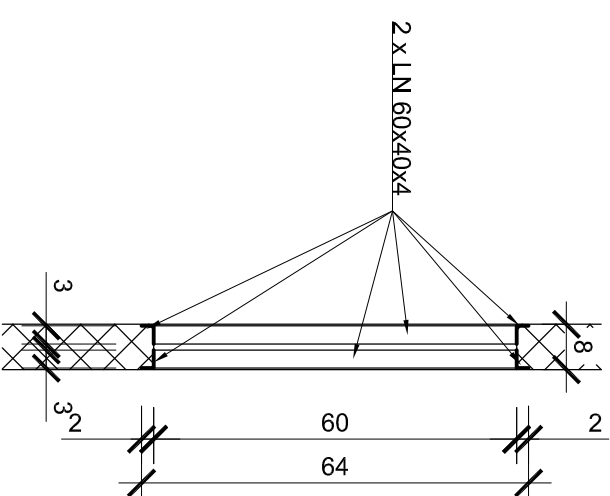

Obramowania otworów 80x120 cm w ścianach szt. 5 (kanały wentylacyjne)
skala 1:25

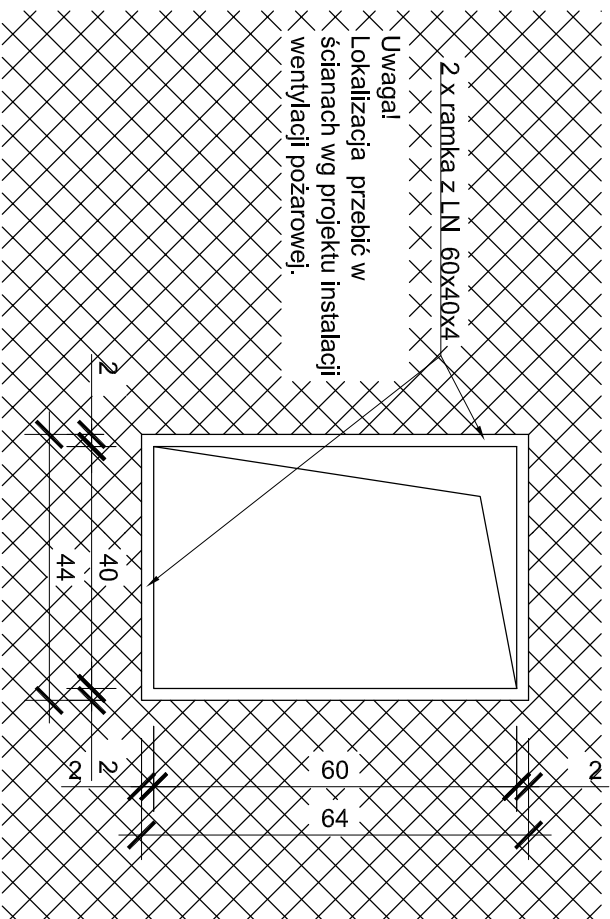

		<p>COMPLEX-CONTROL, Maciej Ryśko Umiejętność 658/11, 11-004, 6177-203, tel. 514-077-203</p>	
<p>STADIUM PROJEKTU:</p>			
<p>Ekspertyza Techniczna</p>			
<p>PROJEKT:</p>			
<p>Ekspertyza konstrukcyjna budynku Akademii im. Jana Długosza w Częstochowie przy ul. Waszyngtona 4/8 - pod kątem dostosowania do obowiązujących przepisów w zakresie bezpieczeństwa pożarowego.</p>			
<p>BRANŻA:</p>			
<p>Konstrukcja</p>			
<p>TEMAT:</p>			
<p>Nadproża N1, otwory w ścianach</p>			
<p>OPRACOWANIE:</p>		<p>DATA:</p>	
<p>inż. Bogusław Kasprzycki 81/83</p>		<p>2016.04</p>	
<p>PROJEKT:</p>		<p>SKALA:</p>	
<p>inż. Józef Wykrota UPR. RZECZ. NR RZE/X016/07</p>		<p>1:25</p>	
<p>SPRAWDZENIE:</p>		<p>NR RYS:</p>	
		<p>10</p>	