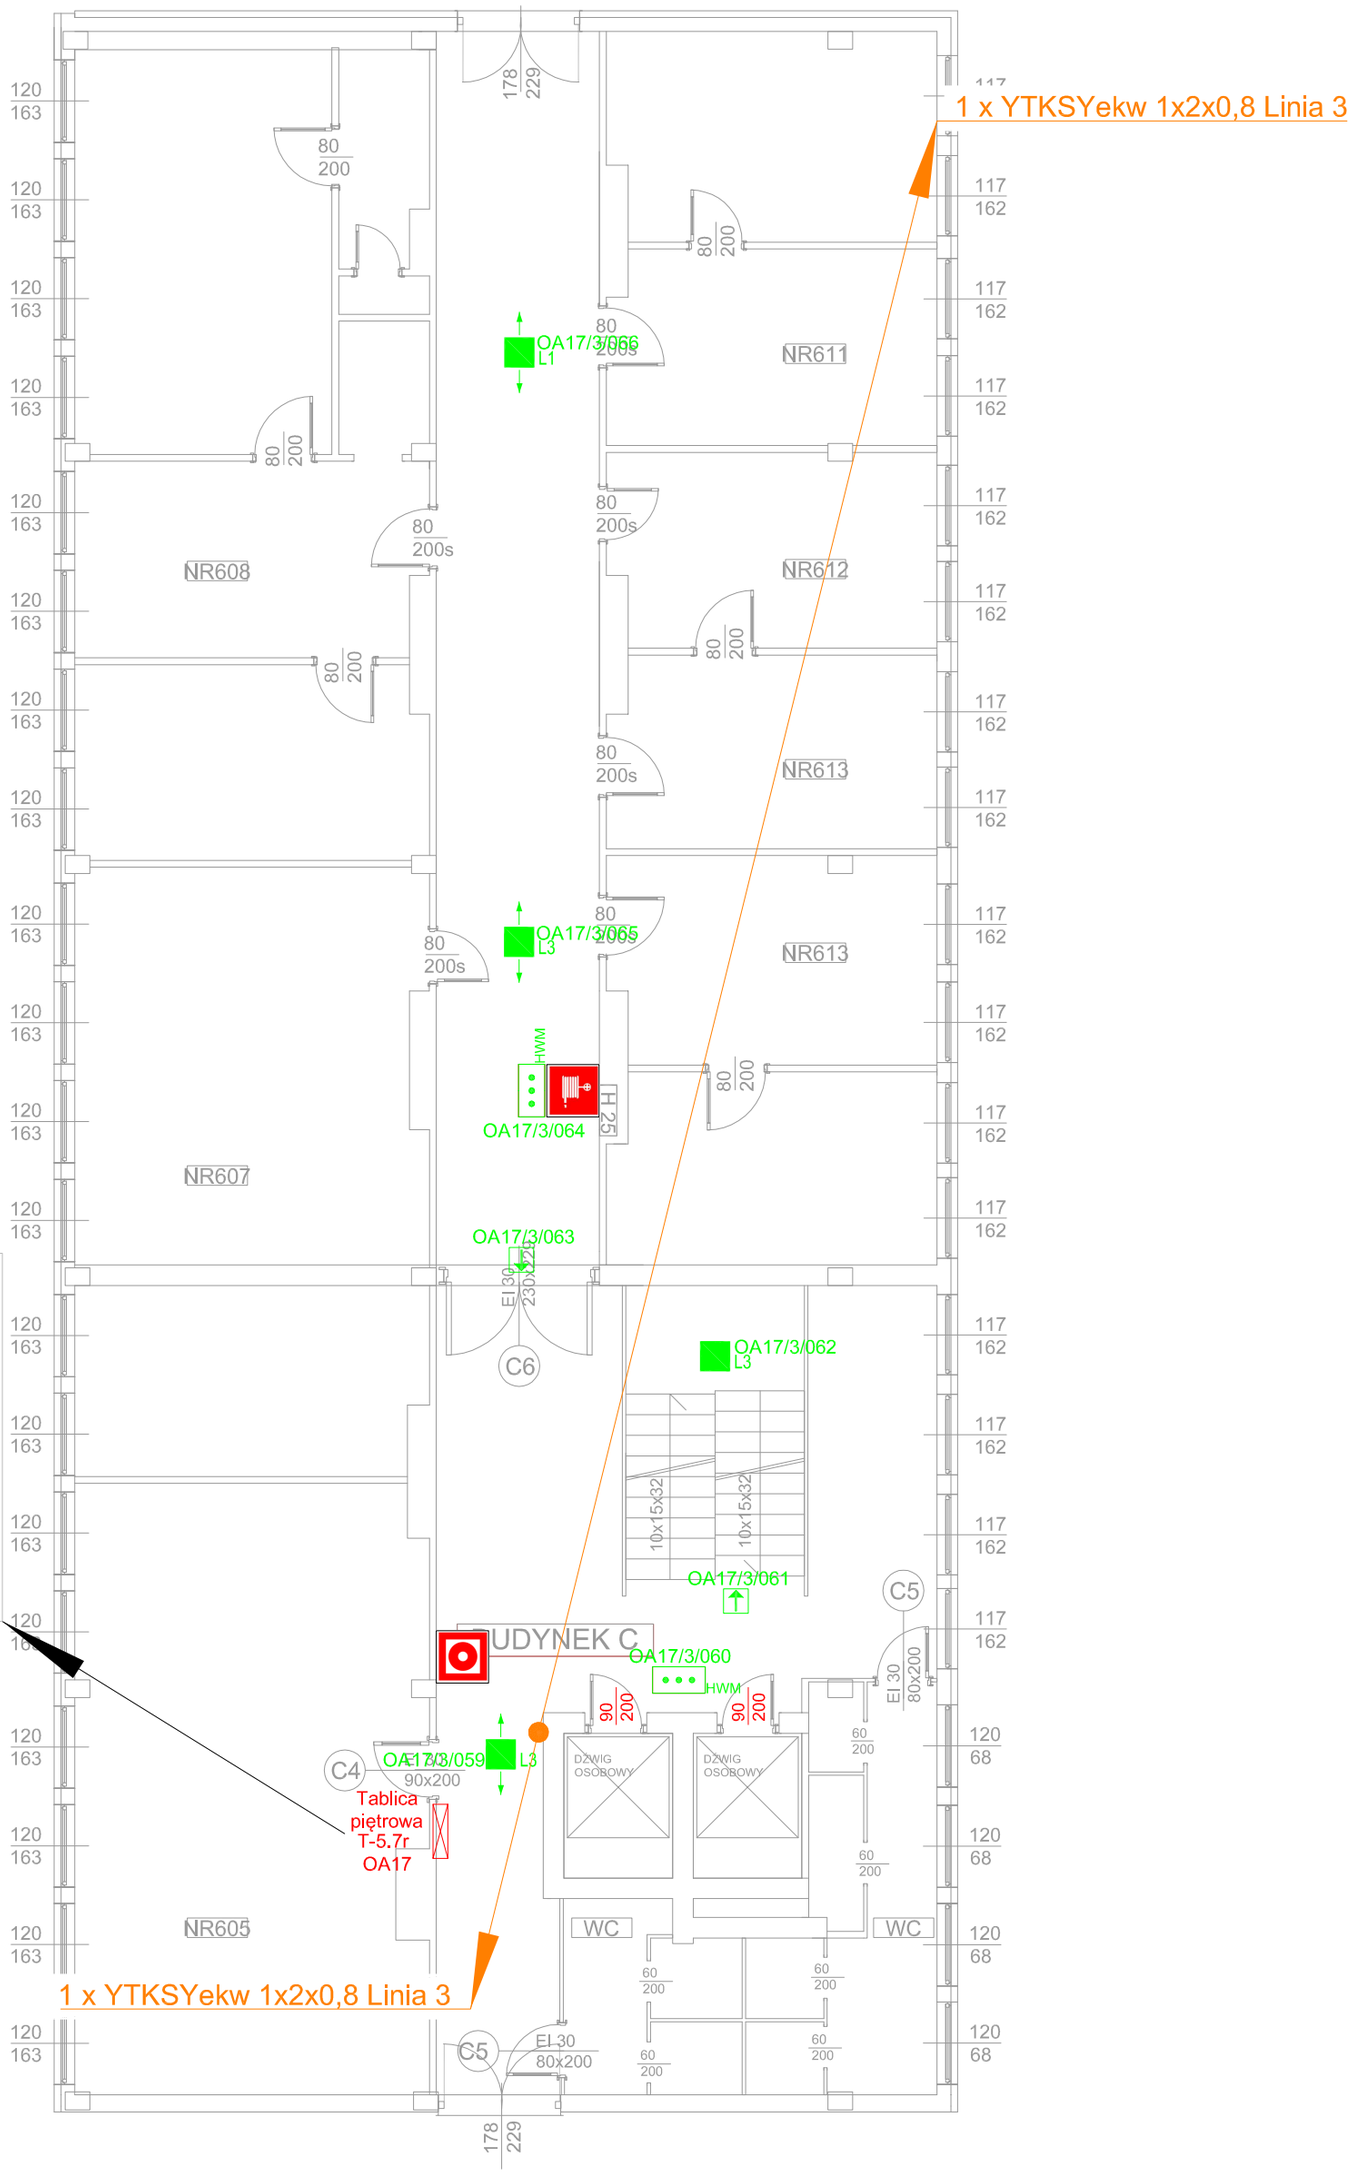

LEGENDA:

- L1 — Oprawa nastropowa LED 1W opt. do drogi ewakuacyjnej
- L3 — Oprawa nastropowa LED 3W opt. do drogi ewakuacyjnej
- L3 — Oprawa nastropowa LED 3W opt. symetryczna
- Oprawa nastropowa LED 6W optyka symetryczna
- OL — Oprawa nastropowa zewnętrzna LED 3x1W
- Oprawa kierunkowa uniwersalna LED 3,2W
- CMOA — Centrala monitoringu oświetlenia awaryjnego
- HWD — Oprawa LED 3,2W IP65 z optyką skupiającą, do pom. wysokich
- HWM — Oprawa LED 3,2W IP 65 z optyką do pom.o standardowej wysokości
- Oprawa LED 3W naścienna z optyką asymetryczną

OZNACZENIE:

x/y/z — x - *numer obwodu zasilania,*
y - *numer linni komuniklacyjnej,*
z - *numer elementu na linii*

UWAGI:

- Zasilanie opraw wykonać przewodem YDYżo 3x1,5,
- Linię komunikacyjną wykonać przewodem YtKSYekw 1x2x0,8,
- Przewody prowadzić podtynkowo, w piwnicy dopuszczalny montaż natynkowy w rurkach elektroinstalacyjnych.

COMPLEX CONTROL
COMPLEX-CONTROL Maciej Ryska
Unieszewo 85B/11, 11-036
Gietrzwałd, tel. 514-077-203

STADIUM PROJEKTU:
PROJEKT WYKONAWCZY

PROJEKT:
PRZEBUDOWA - DOSTOSOWANIE BUDYNKU AKADEMII IM. JANA DŁUGOSZA W CZĘSTOCHOWIE PRZY UL. WASZYNGTONA 4/8 DO OBOWIĄZUJĄCYCH PRZEPISÓW TECHNICZNO-BUDOWLANYCH W ZAKRESIE BEZPIECZEŃSTWA POŻAROWEGO

BRANŻA:
ELEKTRYCZNA

TEMAT:
OŚWIETLENIE AWAYJNE - RZUT VI PIĘTRA

OPRACOWANIE:	PODPIS:	DATA:
TOMASZ WYRAZ		2016.07
PROJEKT:	PODPIS:	SKALA:
STANISŁAW KOWALSKI St-880/76		1:100
		NR RYS.: **OA-8**