AUTOR PROJEKTU ZGODNIE Z USTAWĄ Z DNIA 04.02.1994 R. O PRAWIE AUTORSKIM, ZACHOWUJE PEŁNIE PRAW I JAKIEKOLWIEK WYKORZYSTANIE TEGO OPRACOWANIA BEZ JEGO ZGODY JEST NIEDOPUSZCZALNE

GABINET PROREKTORA - ROZWINIĘCIE 1.1 - WYKOŃCZENIA

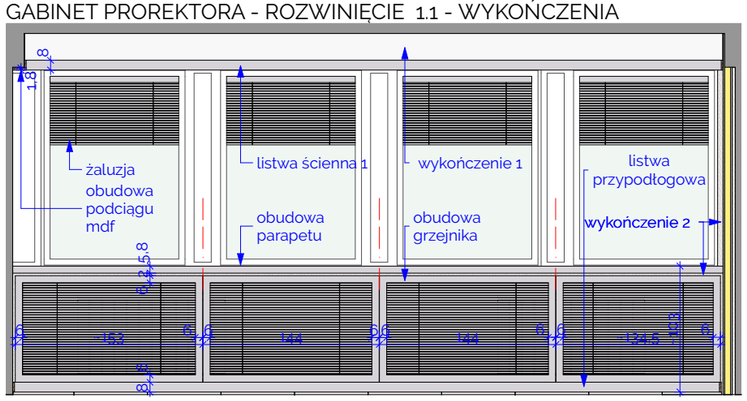

GABINET PROREKTORA - ROZWINIĘCIE 1.1 - ARANŻACJA

GABINET PROREKTORA - ROZWINIĘCIE 1.2 - WYKOŃCZENIA

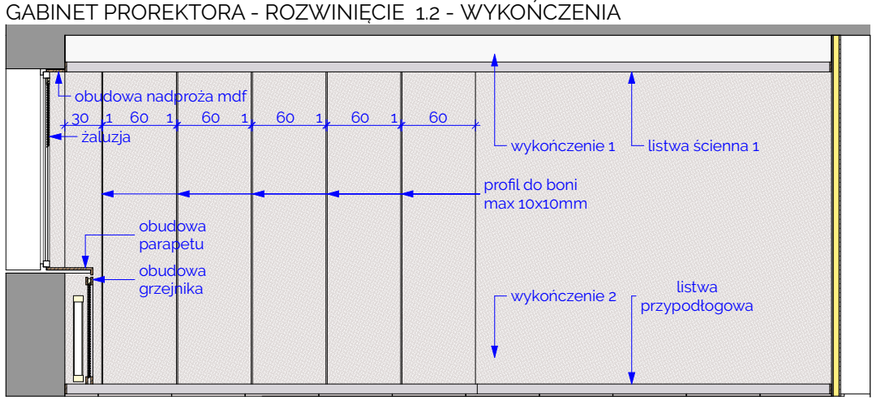

GABINET PROREKTORA - ROZWINIĘCIE 1.2 - ARANŻACJA

GABINET PROREKTORA - ROZWINIĘCIE 1.3 - WYKOŃCZENIA

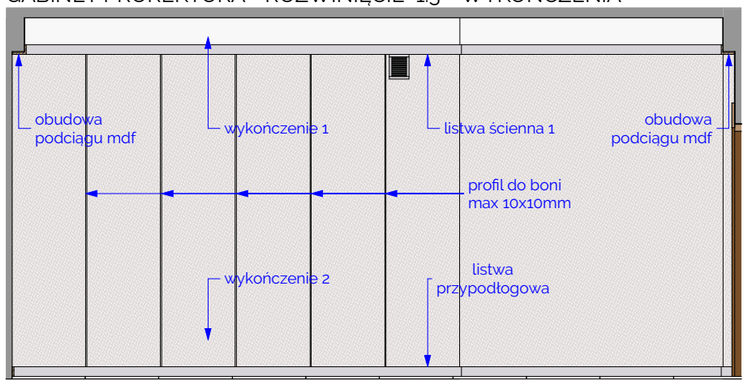

GABINET PROREKTORA - ROZWINIĘCIE 1.3 - ARANŻACJA

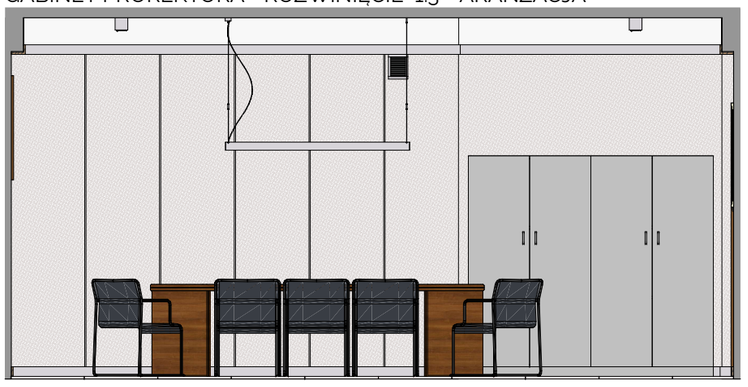

GABINET PROREKTORA - ROZWINIĘCIE 1.4 - WYKOŃCZENIA

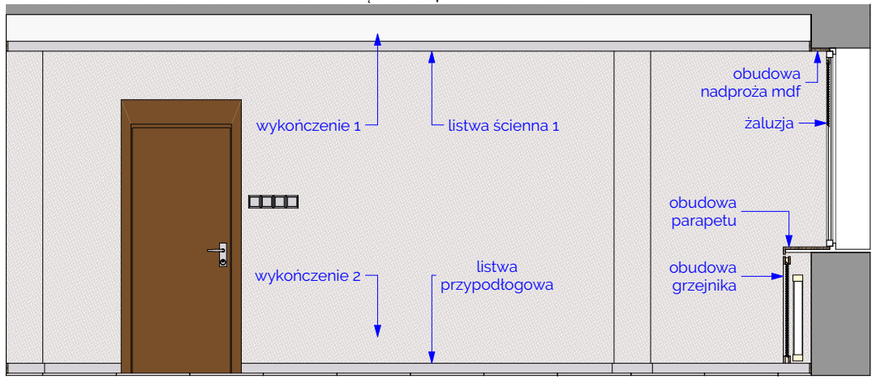

GABINET PROREKTORA - ROZWINIĘCIE 1.4 - ARANŻACJA

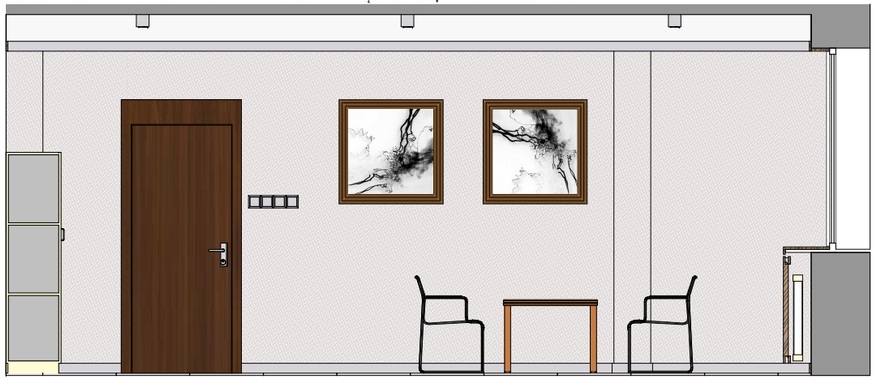

jednostka projektowa:
PRACOWNIA ARCHITEKTURY
MAREK KRUSZYŃSKI

adres:
42-200 CZĘSTOCHOWA
BEŁCHATOWSKA 2C

telefon:
tel.666 336 803

e-mail:
arch.kruszynski@gmail.com

inwestor:
AKADEMIA im. JANA DŁUGOSZA
W CZĘSTOCHOWIE

adres:
JERZEGO WASZYNGTONA 4/8,
42-200 CZĘSTOCHOWA

nazwa projektu:
„ REMONT POMIESZCZEŃ
PROREKTORA ds. STUDENCKICH

adres projektu:
JERZEGO WASZYNGTONA 4/8,
42-200 CZĘSTOCHOWA

projektant:
mgr inż. arch. MAREK
KRUSZYŃSKI nr upr. ZPN
VIII-7342/61/98

branża:
ARCHITEKTURA

status:
PROJEKT WNĘTRZ

data:
V 2018

skala:
1:50

nazwa rysunku:
GABINET PROREKTORA -
ROZWINIĘCIA ŚCIAN

nr rysunku:
A.02.1

nr strony: