

Miejscowość : Częstochowa  
Iden. i nazwa jednostki ewid.: 246401\_1, m Częstochowa  
Iden. i nazwa obrębu ewid.: 0843, 43B, m  
Adres: Częstochowa, ul. Al. Armii Krajowej  
Sektoria mapy zasadniczej: 6.142.30.15.3.2

Układ wysokości : Kronstadt 86  
Układ współrzędnych prostokątnych płaskich: 2000  
KERG: GK-III.6640.1319.2014  
Data 23.05.2014r.

Wykonawca :

GEODETA UPRAWNIONY  
Ryszard Gładczyk  
nr upraw. 18819  
ul. Wł. Witosa 2 m 53  
42-200 Częstochowa, tel. (74) 362 62 80

PROJEKT ZAGOSPODAROWANIA DZIAŁKI  
działka numer ewid.113/2 obręb 43B  
Al. Armii Krajowej 36A, Częstochowa


LEGENDA:

A-1	GRANICA DZIAŁKI NR EWID. 113/2 OBRĘB 43B
1	ISTNIEJĄCY BUDYNEK DYDAKTYCZNY OBJEKT OPRACOWANIE TERMORENOWACJI WRAZ Z PRACAMI INSTALACYJNYMI WEWNĘTRZNYMI
2	IST. BUDYNEK BIBLIOTEKI OBJEKT OPRACOWANIE TERMORENOWACJI
3	IST. BUDYNEK ŁĄCZNIKA OBJEKT OPRACOWANIE TERMORENOWACJI
4	IST. BUDYNEK GARAZU OBJEKT OPRACOWANIE TERMORENOWACJI
5	IST. WENTYLATORNA
6	PROJEKTOWANA WINDA ZEWNĘTRZNA
7	IST. DOJŚCIA I DOJAZDY UTWARZONE Z KOSTKI BRUKOWEJ I W KOLORZE SZARYM I CZERWONYM
8	ZIELEŃ NISKA
→	ISTNIEJĄCE WIAZDY NA TEREN POSESI
△	ISTNIEJĄCE WEJŚCIA DO BUDYNKU
◀	WIAZD DO GARAZU

BILANS TERENU:  
powierzchnia działki  
powierzchnia zabudowy ist. budynków objętych opracowaniem  
powierzchnia zabudowy proj. windy zewnętrznej  
powierzchnia dość i dojazdów utwardzonych  
powierzchnia zieleni  
powierzchnia biologicznie czarna stanowi 11,1 % z powierzchni nieruchomości  
powierzchnia zabudowy kubaturowej stanowi 41,2 % z powierzchni nieruchomości

4101,64 m<sup>2</sup>  
1951,39 m<sup>2</sup>  
5,69 m<sup>2</sup>  
1900,35 m<sup>2</sup>  
455,77 m<sup>2</sup>

Organ prowadzący pomiarowy zespół geodezyjny i kartograficzny i Kartograficznej w Częst. ochowie Grodzki Ośrodek Dokumentacji Geodezyjnej PREZEDENT MIASTA CZĘSTOCHOWY	Identyfikator ewidencyjny materiału zasobu - operatu i zmiennego P. 2464. 2014.1405
Poświadczam, że niniejszy dokument został opracowany w wyniku prac geodezyjnych i kartograficznych, których rezultaty zawiera operat techniczny wpisany do ewidencji materiałów geodezyjnych i zasobu geodezyjnego i kartograficznego	Data wpisania operatu technicznego do ewidencji materiałów zasobów 2014-06-10
Imię, nazwisko i podpis osoby reprezentującej organ	<i>[Podpis]</i>

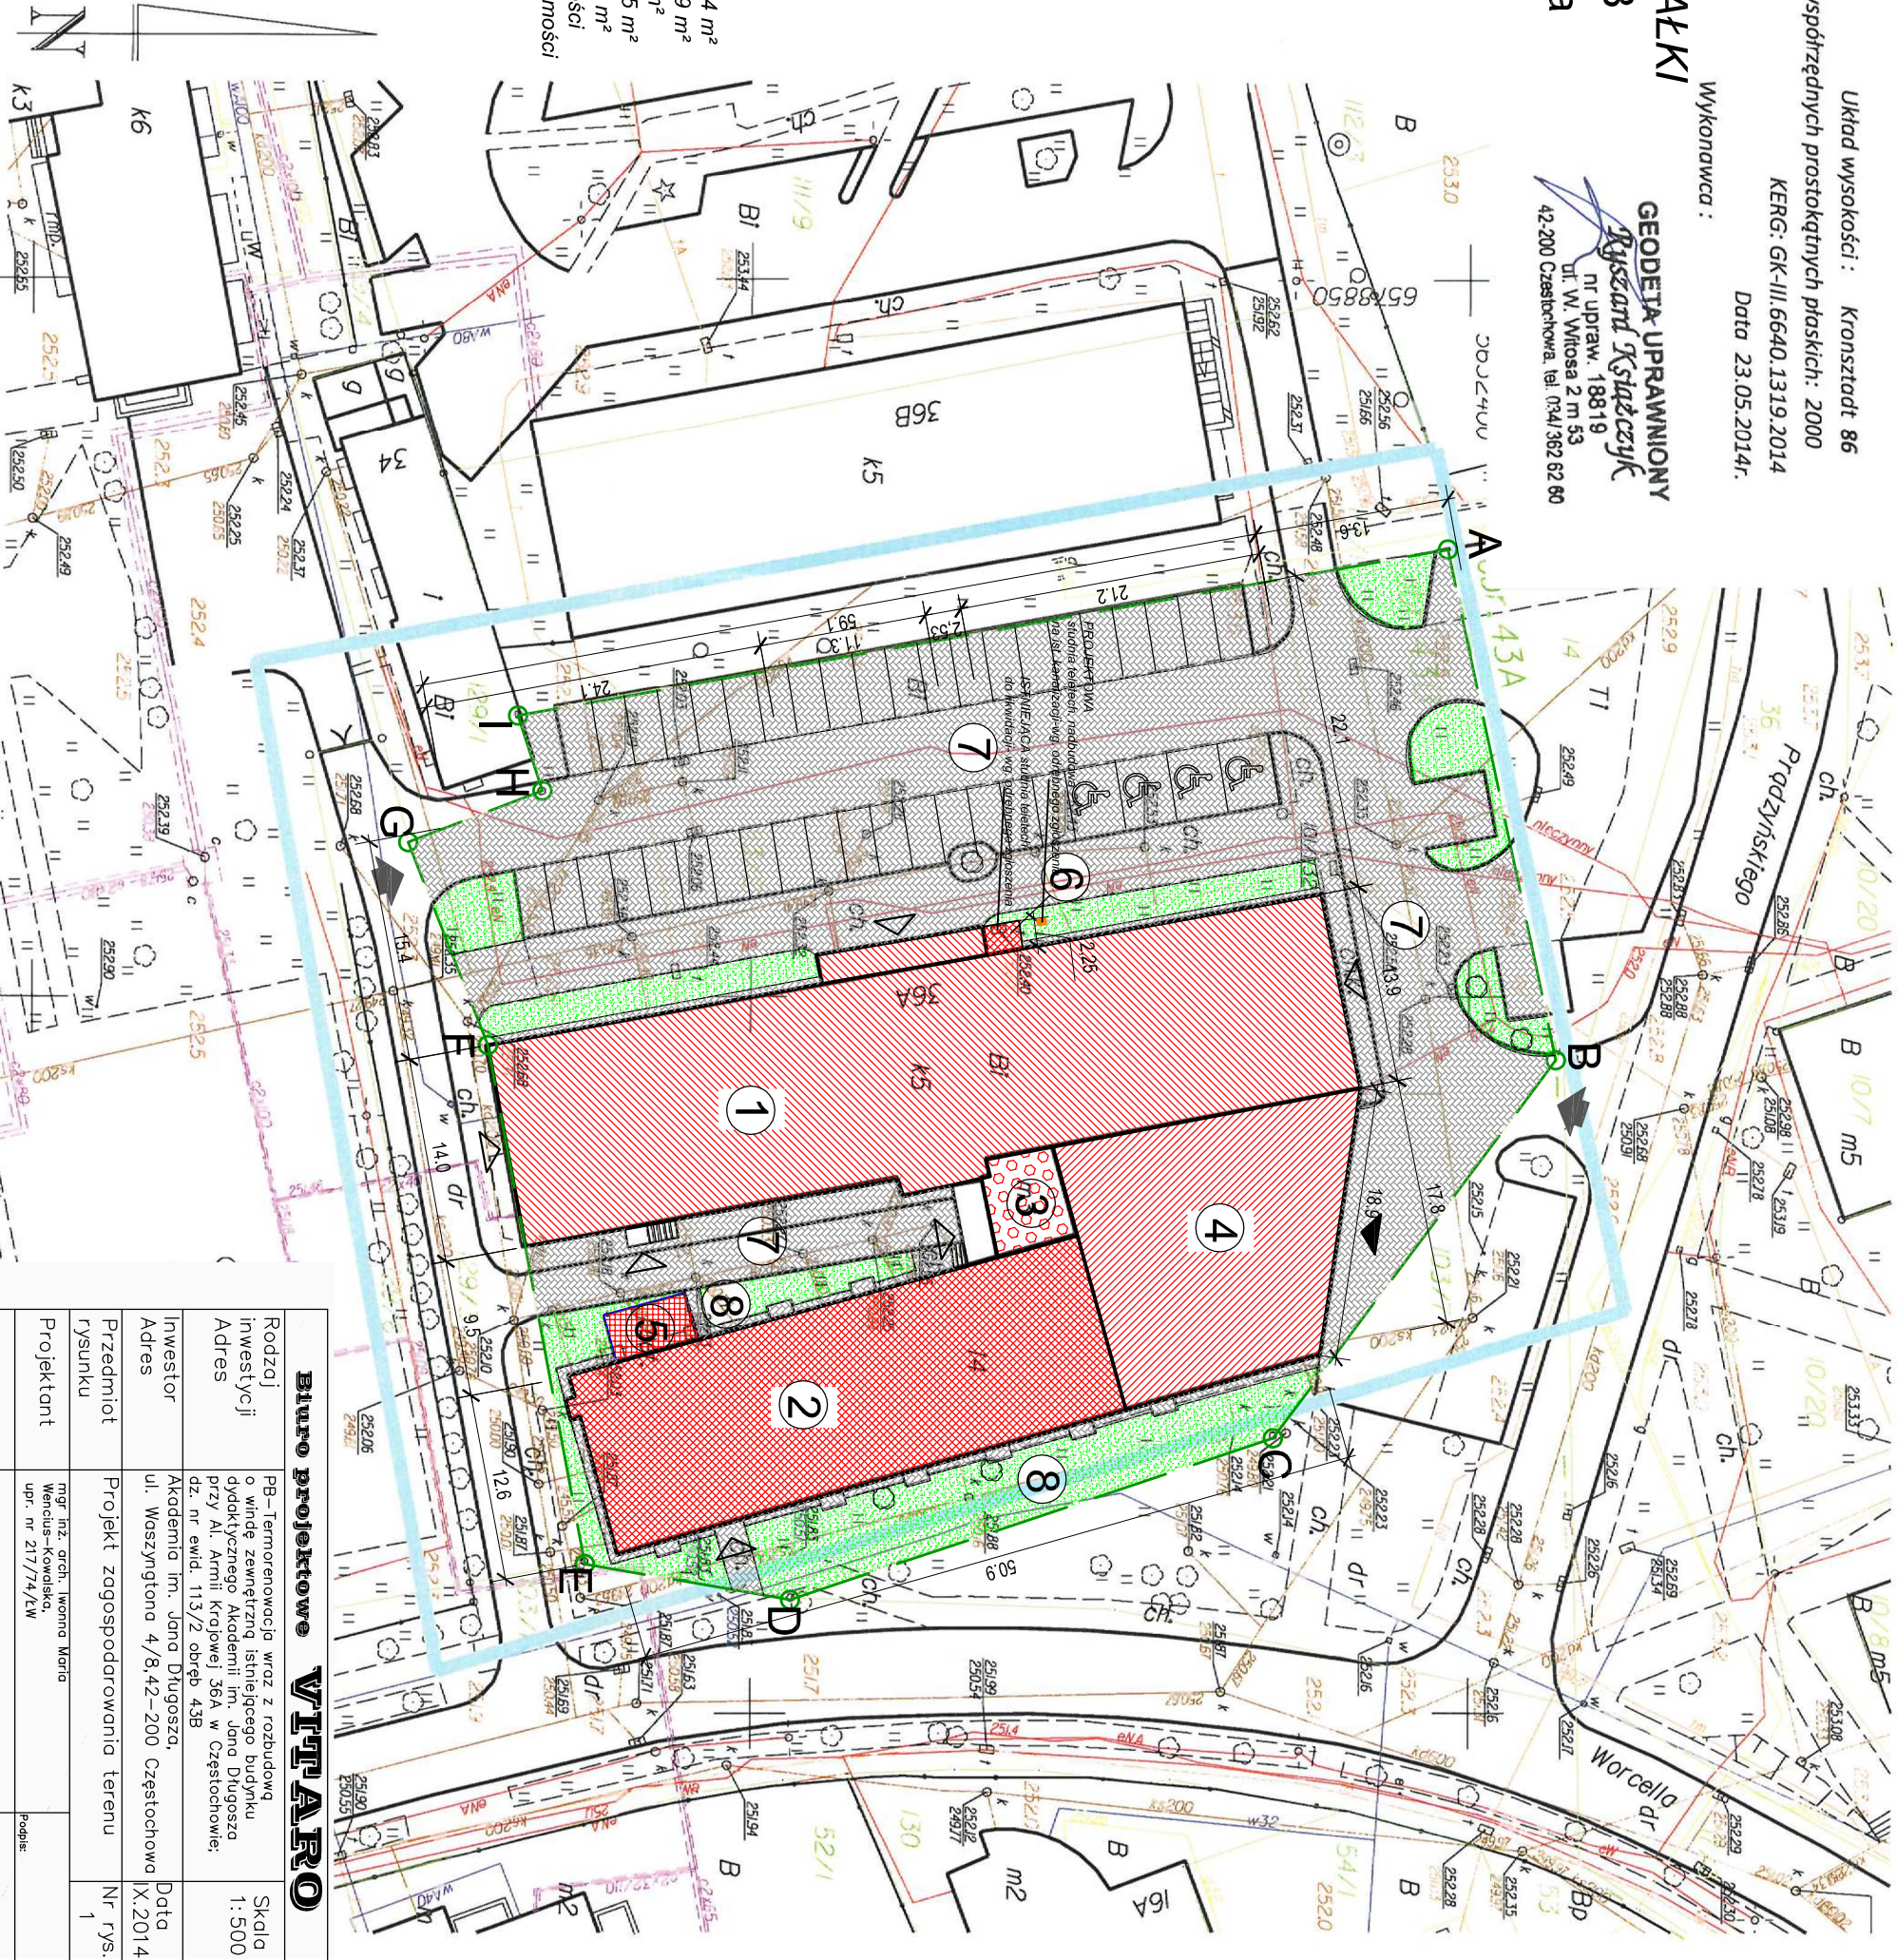

Biuro projektowe <b>VITARO</b>			
Rodzaj inwestycji	PP - Termorenowacja wraz z rozbudową o windę zewnętrzzną istniejącego budynku dydaktycznego Akademii im. Jona Długosza przy Al. Armii Krajowej 36A w Częstochowie; dz. nr ewid. 113/2 obręb 43B	Skala	1: 500
Adres	Akademia im. Jona Długosza, ul. Woszyńskiego 4/8, 42-200 Częstochowa	Data	X.2014
Investor	Projekt zagospodarowania terenu	Nr rys.	1
Przedmiot rysunku	mgr inż. arch. Iwona Maria Wencus-Kowalska, upr. nr 217/74/LW	Podpis	
Projektant			