

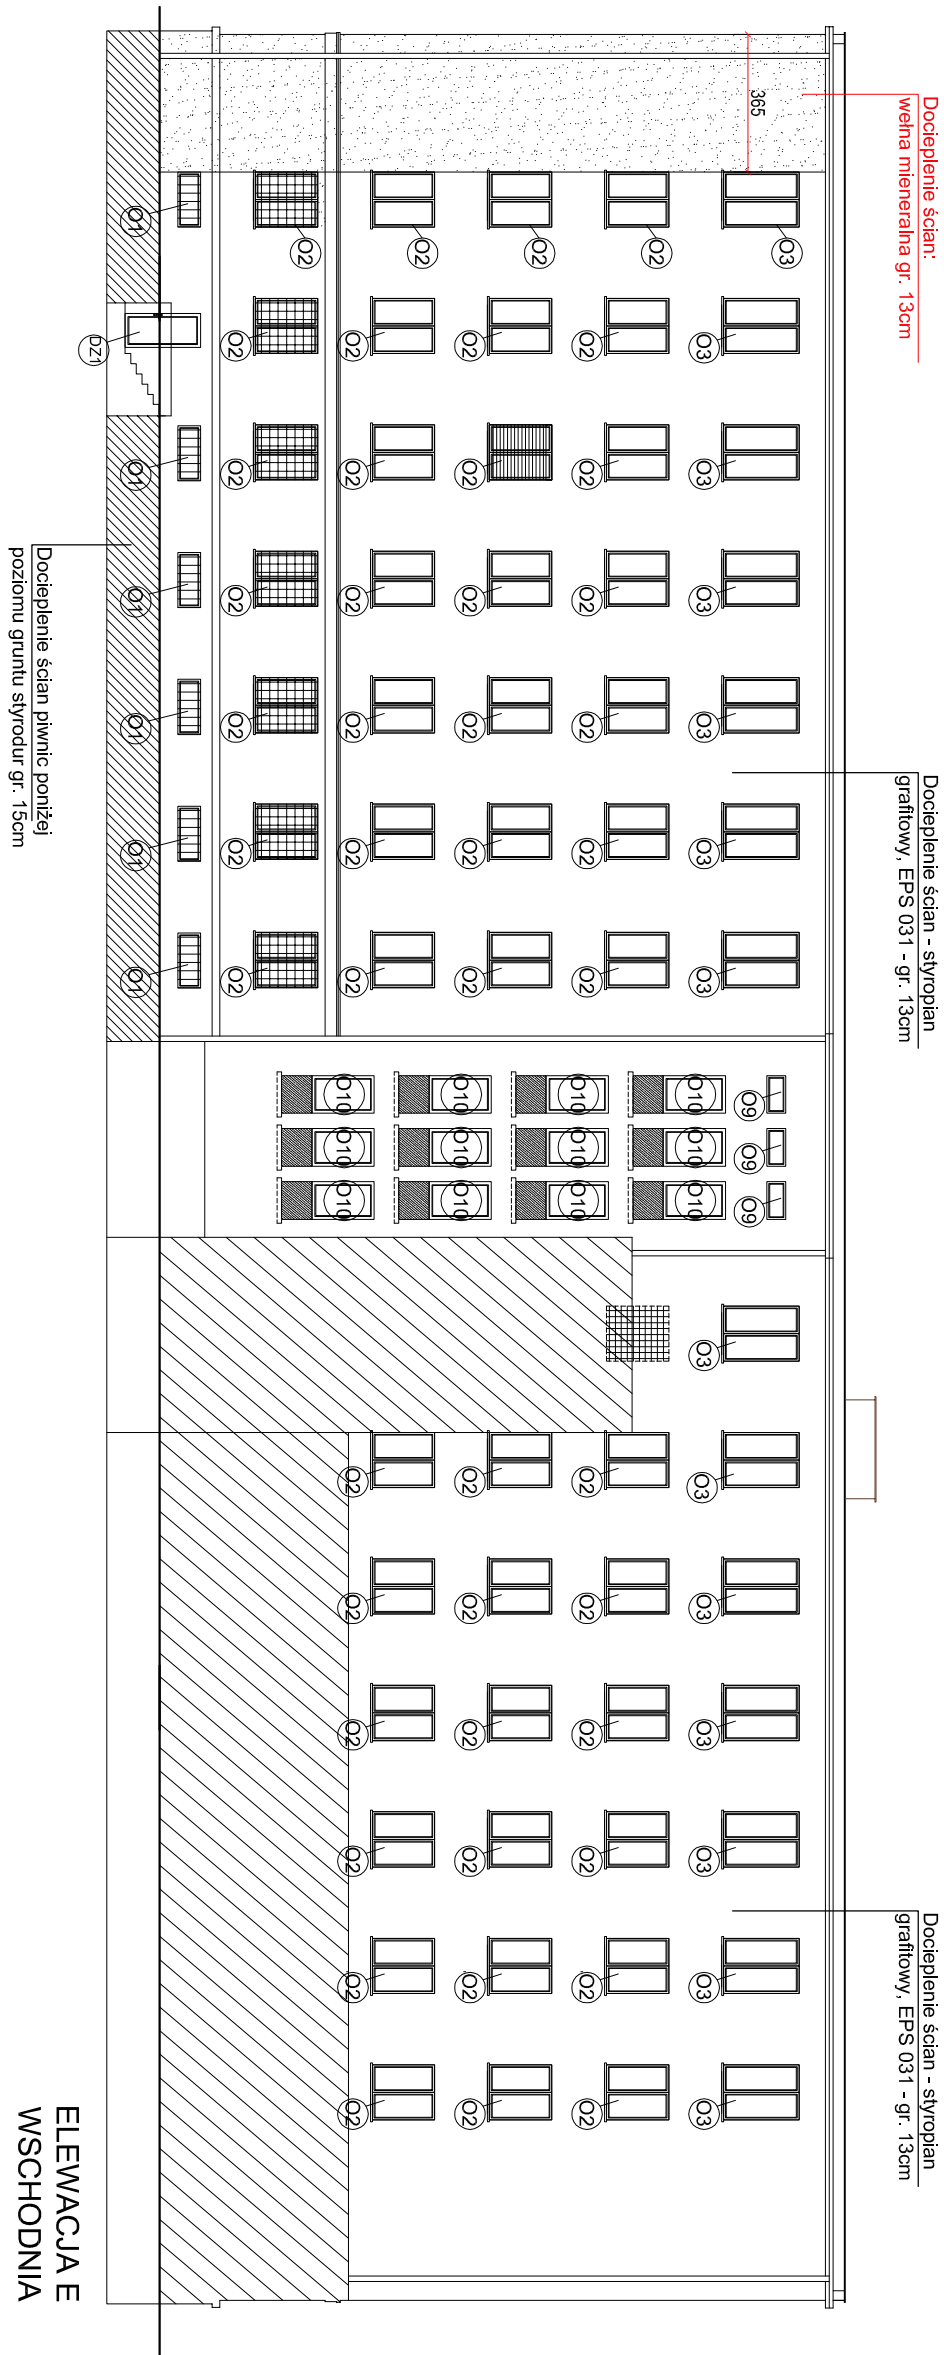


<b>Biurowo projektowe</b>		<b>VITTAARO</b>	
Rodzaj inwestycji	Projekt zamiany – Termorenowacja wraz z rozbiórką o windę zewnętrzną istniejącego budynku dydaktycznego Akademii im. Jana Długosza przy Al. Armii Krajowej 36A w Częstochowie; dz. nr ewid. 113/2 obręb 43B	Skala	1:200
Adres			
Inwestor	Akademia im. Jana Długosza,	Data	
Adres	ul. Waszyngłona 4/8,42–200 Częstochowa	X.2014	
Przedmiot rysunku	Elewacje A, B, C – zakres proc	Nr rys.	1
Projektant	mgr inż. arch. Iwonna Maria Wencius-Kowidska,	Podpis:	
	upr. nr 217//4/LW		
Sprowadzający		Podpis:	

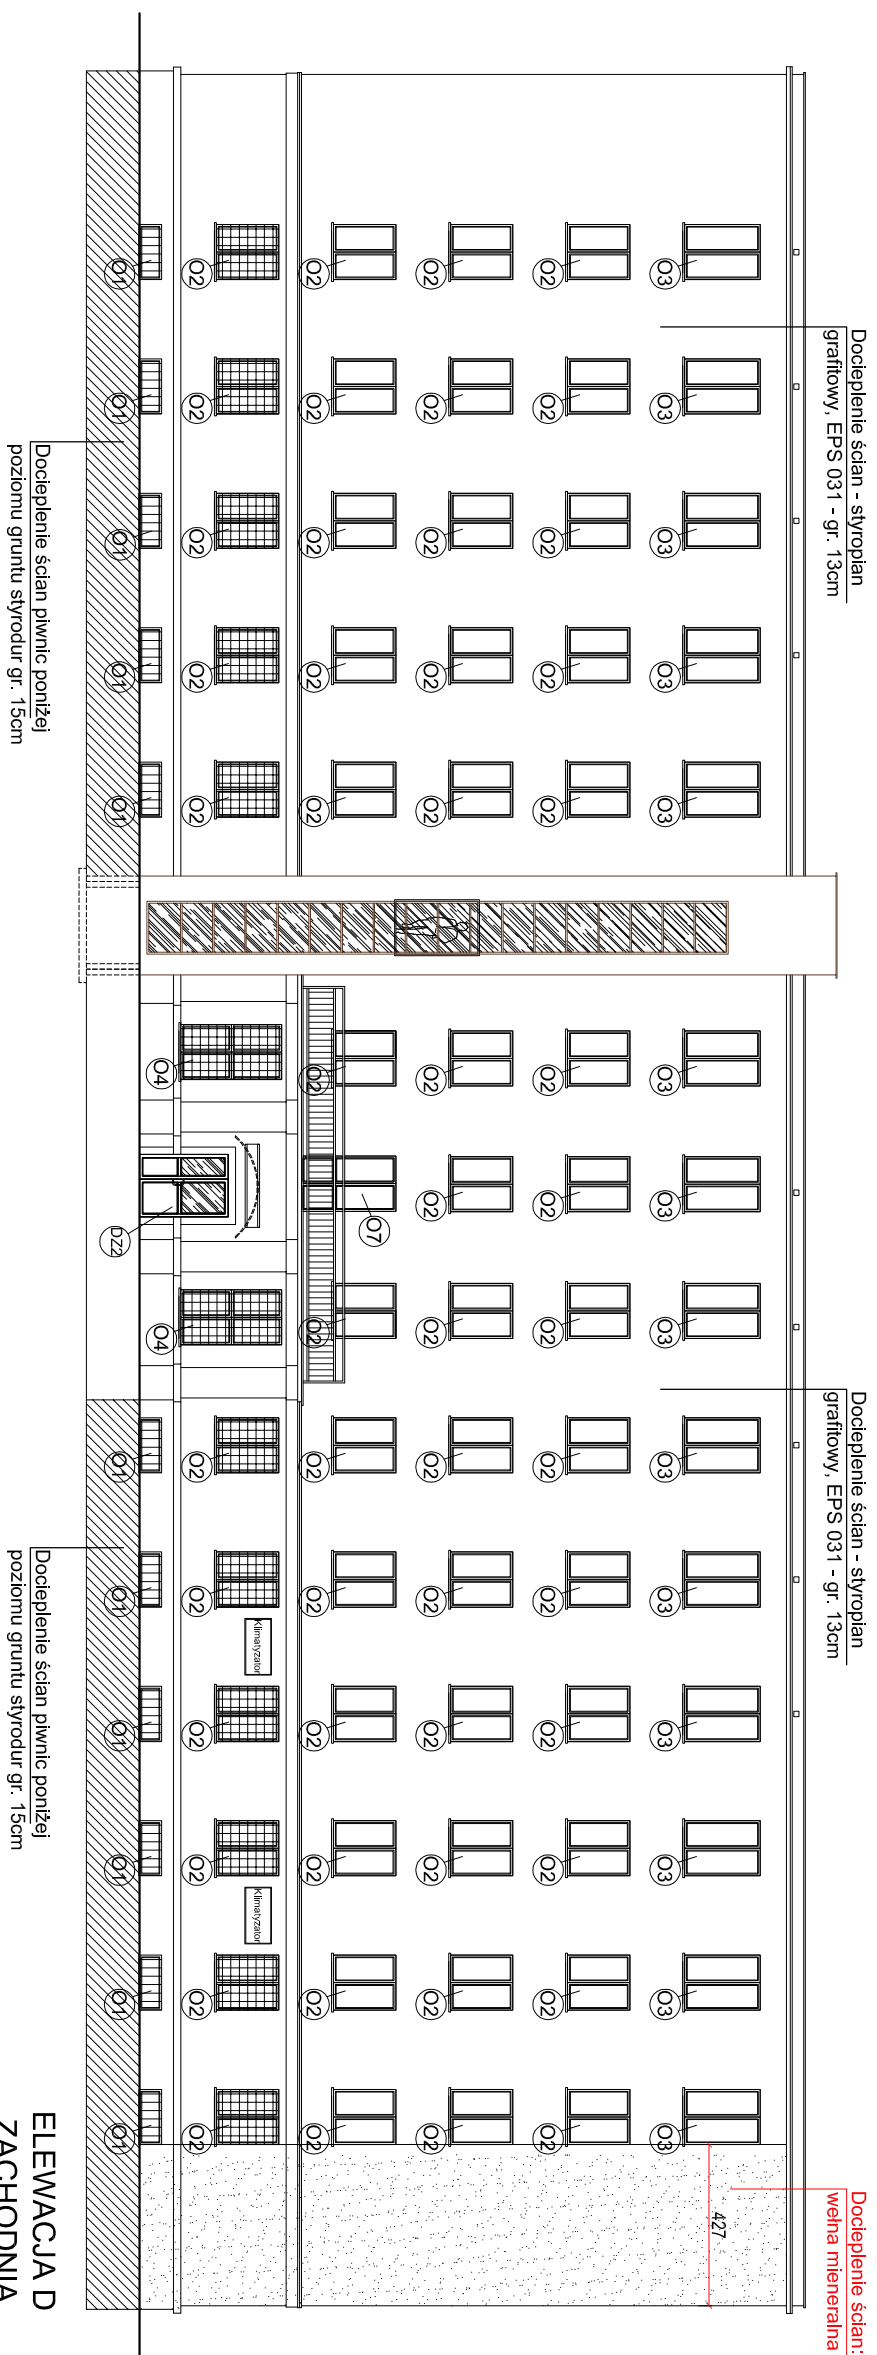

<b>Biuro projektowe</b>		<b>VITARO</b>	
Rodzaj inwestycji	Adres	Projekt zamierzony – Termorenowacja wraz z rozbudową o windę zewnętrzną i istniejącego budynku dydaktycznego Akademii Im. Jana Długosza przy Al. Armii Krajowej 364 w Częstochowie; dz. nr ewid. 113/2 obręb 43B	Skala 1:2000
Inwestor	Adres	Academia Im. Jana Długosza, ul. Waszyngtona 4/8,42–200 Częstochowa	Data IX.2014r
Przedmiot rysunku	Elewacje D, E – zakres prac		Nr rys 2
Projektant	mgr inż. arch. Iwonna Maria Wencius-Kowalska, ulp. nr 217/14/Lw		Podpis:
Sprawdzający			Podpis:

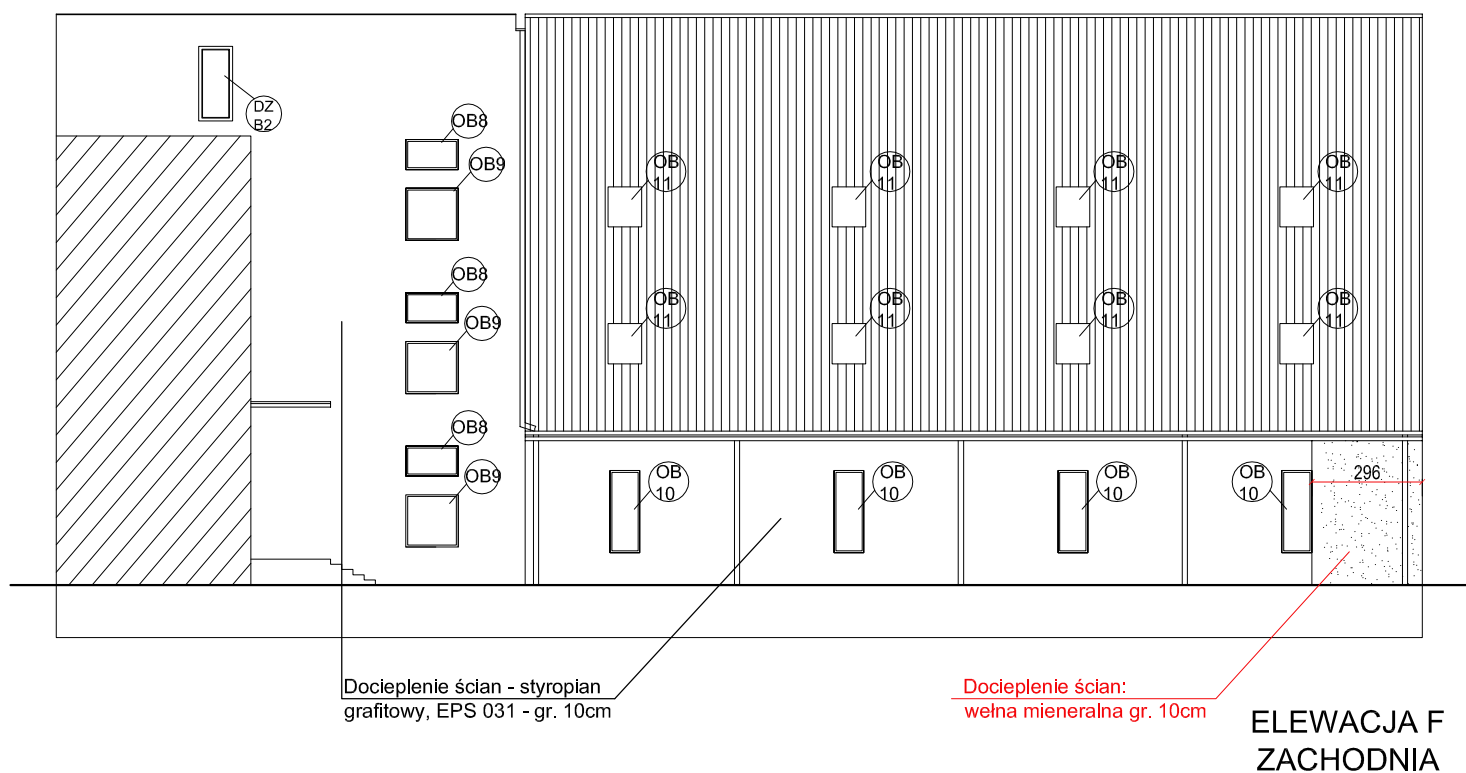

## LEGENDA



Miejsca docieplenia elewacji  
za pomocą wełny mineralnej

Zmiany zostały zaznaczone  
na kolor czerwony

Biuro projektowe <b>VITARO</b>		
Rodzaj inwestycji	Projekt zamienny – Termorenowacja wraz z rozbudową o windę zewnętrzną istniejącego budynku dydaktycznego Akademii im. Jana Długosza przy Al. Armii Krajowej 36A w Częstochowie; dz. nr ewid. 113/2 obręb 43B	Skala 1:200
Adres		
Inwestor	Akademia im. Jana Długosza, ul. Waszyngtona 4/8,42–200 Częstochowa	Data IX.2014
Adres		
Przedmiot rysunku	Elewacja F – zakres prac	Nr rys. 3
Projektant	mgr inż. arch. Iwonna Maria Wencius-Kowalska, upr. nr 217/74/LW	Podpis:
Sprawdzający		Podpis: