




ELEWACJA A PÓLNOČNA



ELEWACJA C POŁUDNIOWA




ELEWACJA B WSCHODNIA

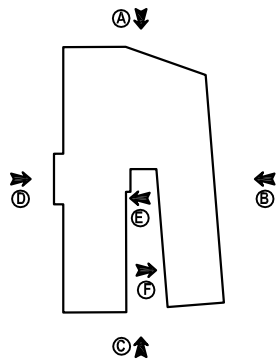

- LEGENDA**  
Kolorystyka według palety RAL
- 0427
  - 0425
  - Tynk dekoracyjny typu cegła
  - 0423

<b>Biuro projektowe</b>			<b>VITARO</b>	
Rodzaj inwestycji	PW–Termomodernizacja wraz z rozbudową o windę zewnętrzną istniejącego budynku dydaktycznego Akademii im. Jana Długosza przy Al. Armii Krajowej 36A w Częstochowie; dz. nr ewid. 113/2 obręb 43B		Skala 1:200	
Adres	Akademia im. Jana Długosza, ul. Waszyngtona 4/8,42–200 Częstochowa		Data IX.2014	
Przedmiot rysunku	Elewacje – kolorystyka		Nr rys. 20	
Projektant	mgr inż. arch. Iwonna Maria Wencius–Kowalska, upr. nr 217/74/ŁW		Podpis:	

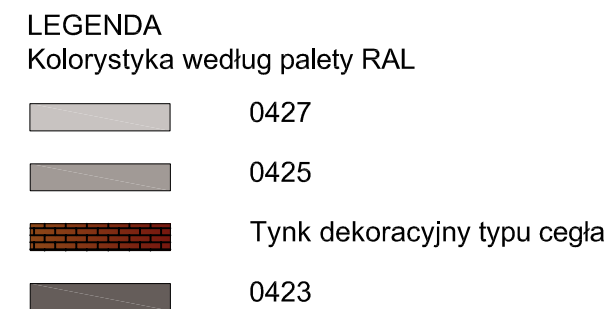

ELEWACJA D ZACHODNIA



<b>Biuro projektowe</b>		<b>VITARO</b>	
Rodzaj inwestycji	PW—Termomodernizacja wraz z rozbudową o winde zewnętrzną istniejącego budynku dydaktycznego Akademii im. Jana Długosza przy Al. Armii Krajowej 36A w Częstochowie; dz. nr ewid. 113/2 obręb 43B		Skala 1: 200
Adres			
Inwestor	Akademia im. Jana Długosza,		Data
Adres	ul. Waszyngtona 4/8,42—200 Częstochowa		IX.2014
Przedmiot rysunku	Elewacje — kolorystyka		Nr rys. 21
Projektant	mgr inż. arch. Iwonna Maria Wencius—Kowalska, upr. nr 217/74/ŁW	Podpis:	