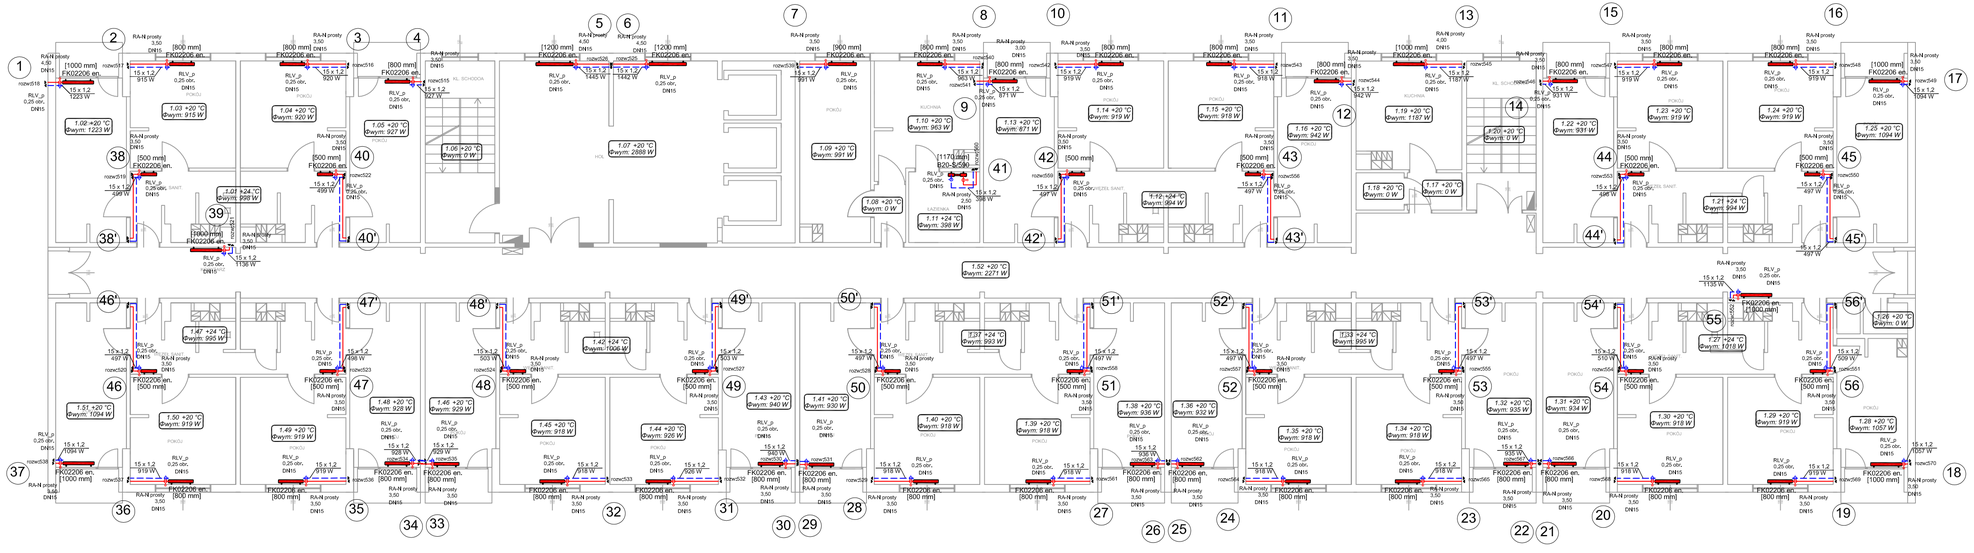

LEGENDA:

- *Instalacja c.o. - zasilanie*
  rura ocynkowana zewnętrznie, mechanicznie zaciskana
- *Instalacja c.o. - powrót*
  rura ocynkowana zewnętrznie, mechanicznie zaciskana
- *0,13 +20 °C* / *dwym: 9331 W* — *Numer pomieszczenia, temperatura, zapotrzebowanie na moc*
- 4,00 / FTV2206 en. [1100 mm] — *Grubość, wysokość, długość, nastawa grzejnika*

Projektant:	43-200 CZĘSTOCHOWA UL. ŁOKietka 13 43-200 CZĘSTOCHOWA UL. WAŻOW 29A 43-284 HERBY UL. LUBLIŃIECKA 39 TEL./FAX. (34) 3725055, 7307571 03 NIP 573-169-5422
Inwestor:	Uniwersytet Humanistyczno-Przyrodniczy im. Jana Długosza w Częstochowie ul. Waszyngtona 4/8, 42-202 Częstochowa
Temat:	Projekt przebudowy instalacji CO w budynku Domu Studenckiego "Skrzat" Uniwersytetu Humanistyczno-Przyrodniczego im. Jana Długosza w Częstochowie przy ul. Dąbrowskiego 76/78
Adres:	42-200 Częstochowa, ul. Dąbrowskiego 76/78 dz. ewidencyjna 17/3 i 38/4 obr. 41b
Tytuł rys.:	INSTALACJA CENTRALNEGO OGRZEWANIA- RZUT PIĘTRO I

Autor opracowania:	mgr inż. Łukasz MIRCZAK	Nr uprawnień SLK/1059/PWOS/05	Podpis
Projektant:	mgr inż. Łukasz MIRCZAK	Nr uprawnień SLK/1059/PWOS/05	Podpis
Sprawdził:	mgr inż. Mateusz BULA	Nr uprawnień SLK/6781/PWBS/17	Podpis

Skala:	Data:	Fazа:	Branża:	Nr rys.:	Rewizja:	Kod projektu:
1:100	04.2019	P-B	SANITARNA	3	A	19_065

MODYFIKACJE/REWIZJE: