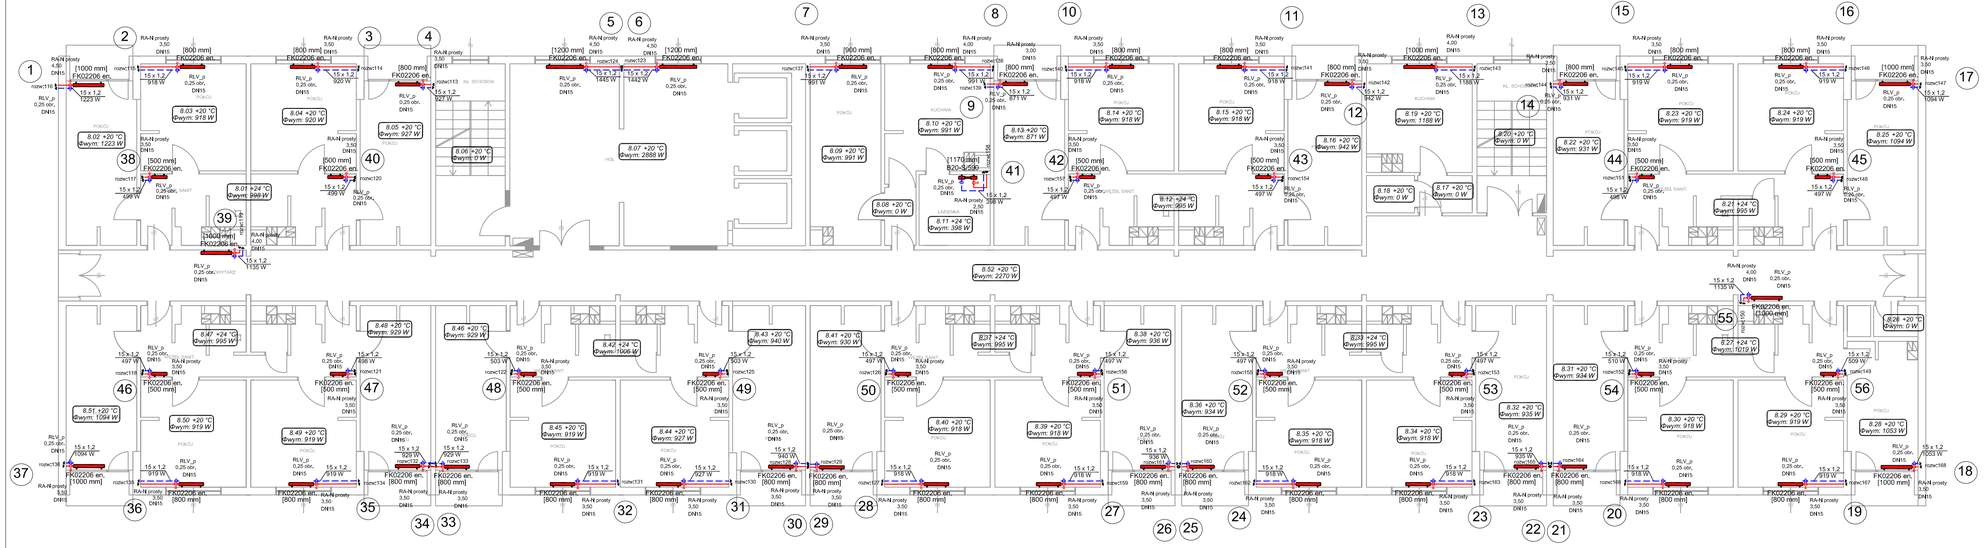

Projektant:
euro projekt
43-200 CZĘSTOCHOWA UL. ŁOKietka 13
43-200 CZĘSTOCHOWA UL. WAŻOW 29A
43-254 HERBY UL. ŁUBLIŃIECKA 39
TEL./FAX. (34) 3725055, 7307510 3
NIP 573-19934542

Inwestor: Uniwersytet Humanistyczno-Przyrodniczy
Im. Jana Długosza w Częstochowie
ul. Waszyngtona 4/8, 42-202 Częstochowa

Temat: Projekt przebudowy instalacji CO w budynku Domu Studenckiego "Skrzat" Uniwersytetu Humanistyczno-Przyrodniczego
im. Jana Długosza w Częstochowie przy ul. Dąbrowskiego 76/78

Adres: 42-200 Częstochowa, ul. Dąbrowskiego 76/78
dz. ewidencyjna 17/3 i 38/4 obr. 41b

Tytuł rys.:
INSTALACJA CENTRALNEGO OGRZEWANIA-
RZUT PIĘTRO VIII

Autor opracowania:	mgr inż. Łukasz MIRCZAK	Nr uprawnień SLK/1059/PWOS/05	Podpis
Projektant:	mgr inż. Łukasz MIRCZAK	Nr uprawnień SLK/1059/PWOS/05	Podpis
Sprawdził:	mgr inż. Mateusz BULA	Nr uprawnień SLK/6781/PWBS/17	Podpis

Skala:	Data:	Fazа:	Branża:	Nr rys.:	Rewizja:	Kod projektu:
1:100	04.2019	P-B	SANITARNA	10	A	19_065

MODYFIKACJE/REWIZJE: