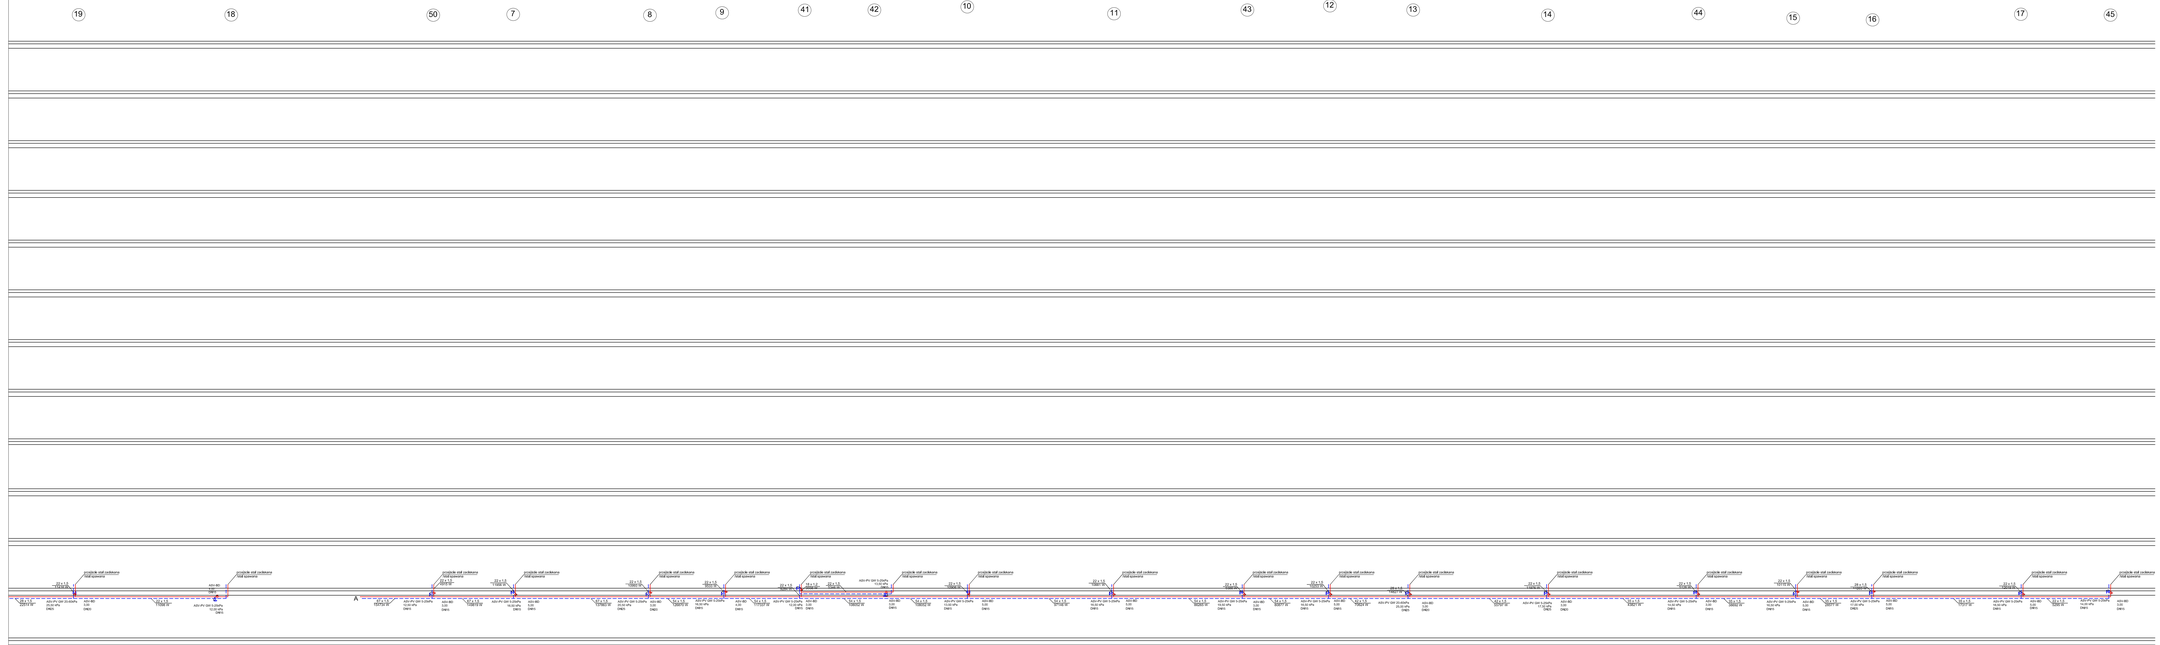

LEGENDA:

instalacja c.o. - zasilanie
rura ocynkowana zewnętrznie, mechanicznie zaciskana

instalacja c.o. - powrót
rura ocynkowana zewnętrznie, mechanicznie zaciskana

Projektant: EURO PROJEKT Sp. z o.o. Oddział w Częstochowie
42-202 Częstochowa ul. Nadrzeczna 3a
tel./fax. (34) 374 65 61, 374 65 62
tel. kom. 602 476 660, 728 577 422
NIP 573-10-49-852

Inwestor: Uniwersytet Humanistyczno-Przyrodniczy im. Jana Długosza w Częstochowie
ul. Waszyngtona 4/8, 42-202 Częstochowa

Temat: Projekt przebudowy instalacji CO w budynku Domu Studenckiego "Skrzat" Uniwersytetu Humanistyczno-Przyrodniczego im. Jana Długosza w Częstochowie przy ul. Dąbrowskiego 76/78

Adres: 42-200 Częstochowa, ul. Dąbrowskiego 76/78
dz. ewidencyjna 17/3 i 3804 obr. 41b

Tytuł rys.: INSTALACJA CENTRALNEGO OGRZEWANIA-ROZWINIĘCIE- ETAP 1

Autor opracowania:	Inżynier Łukasz MIRCZAK	Nr uprawnień do projektowania	Polska
Projektował:	Inżynier Łukasz MIRCZAK	Nr uprawnień do projektowania	Polska
Sprawdził:	Inżynier Mateusz BUŁA	Nr uprawnień do projektowania	Polska

Skala:	Data:	Faza:	Branża:	Nr rys.	Rewizja:	Kod projektu:
1:100	04.2019	P-B	SANITARNA	13	A	19_065

MODYFIKACJE/REWIZJE: