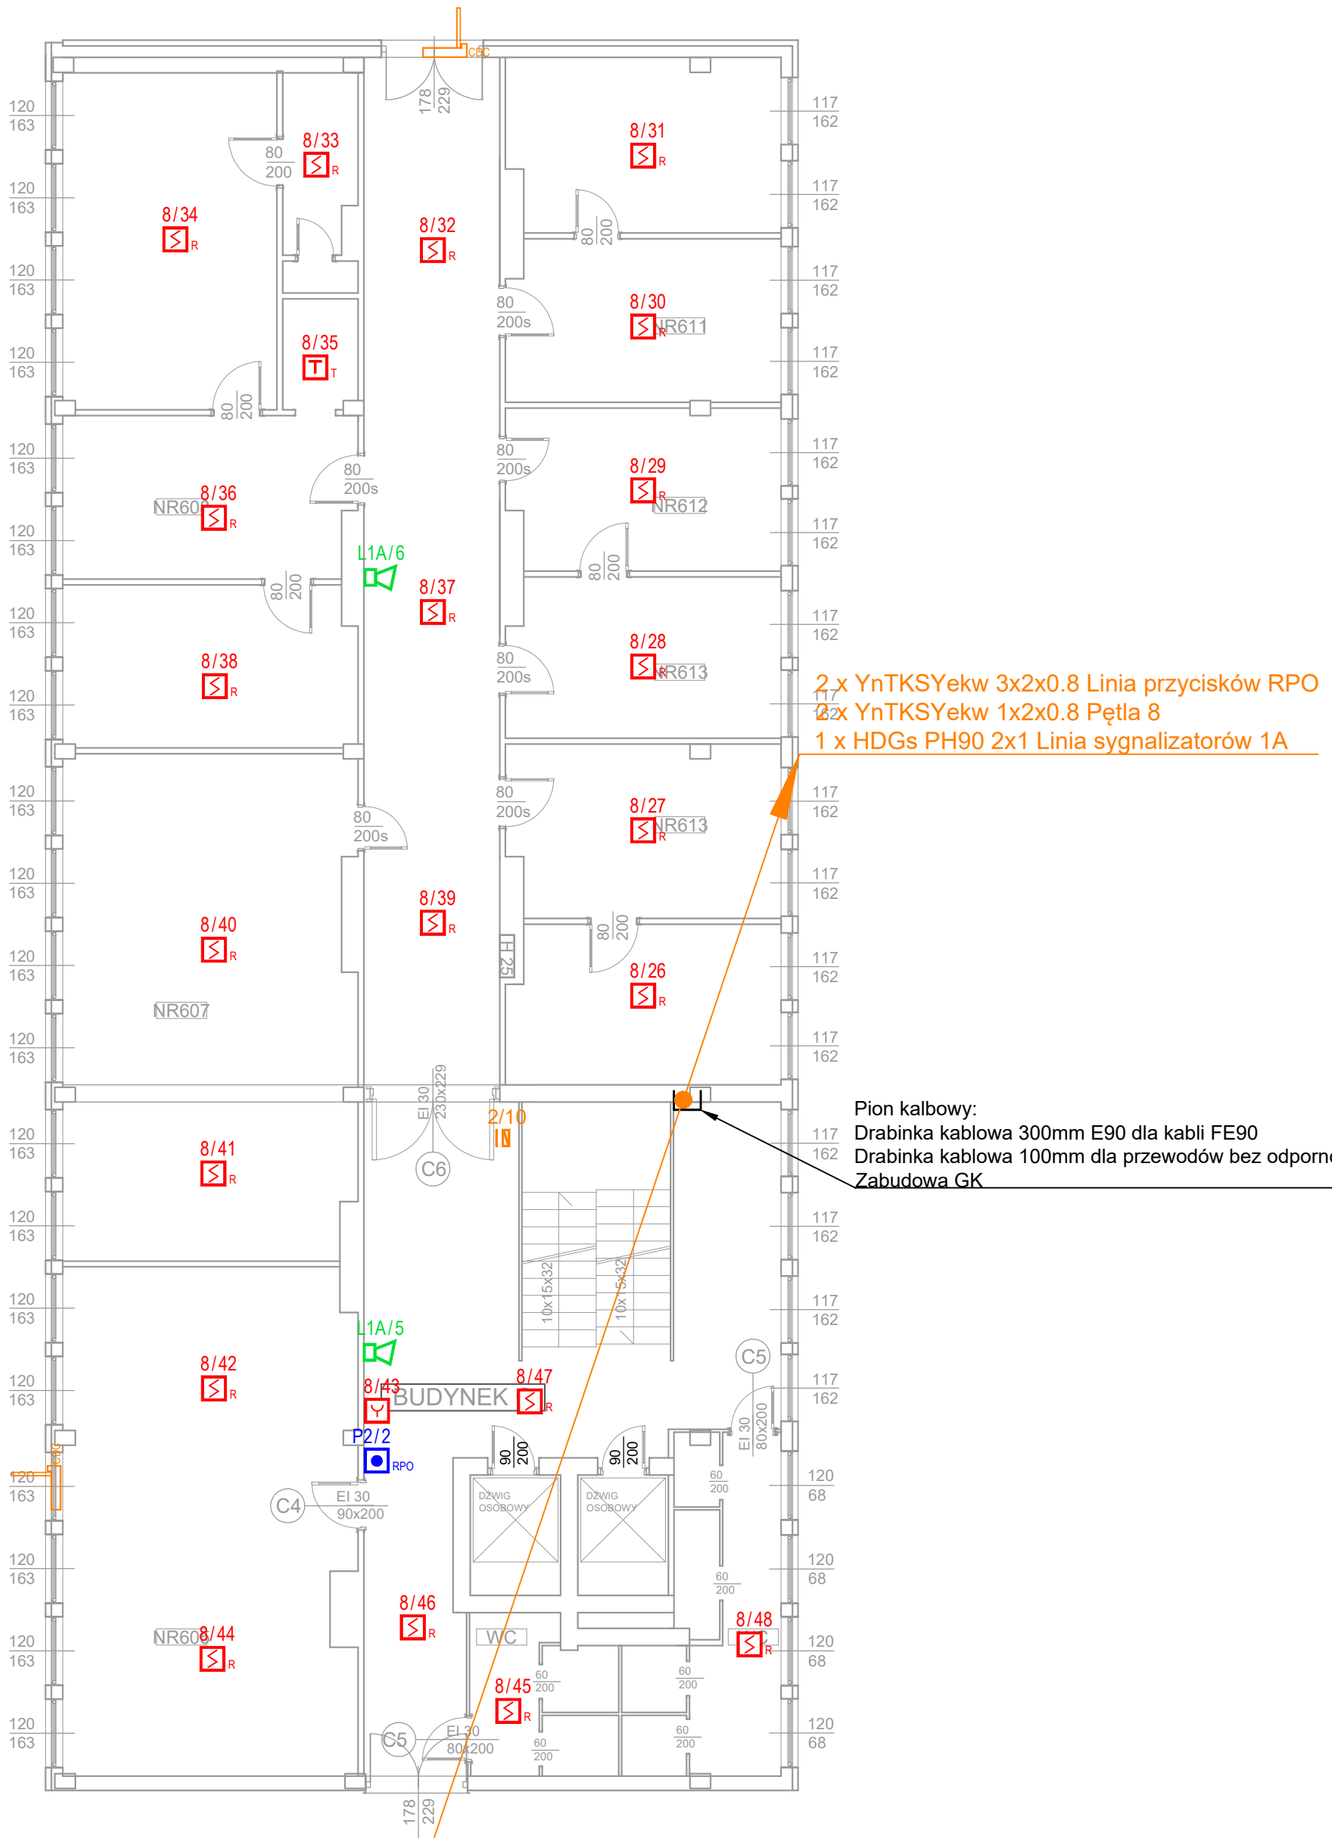

LEGENDA:

- x/y — Optyczna uniwersalna czujka dymu z gniazdem
- x/y — Uniwersalna czujka ciepła z gniazdem
- x/y — Ręczny ostrzegacz pożarowy z ramką
- x/y — Element kontrolno-sterujący 1 wyjście+2 wejścia z obudową
- Elektrotrzymacz uniwersalny
- Lz/y — Sygnalizator akustyczny
- Pz/y — Ręczny przycisk oddymiania
- Napęd łańcuchowy

OZNACZENIA:

x/y	x - numer pętli systemu SSP, y - numer elementu w pętli
Lz/y	Lz - numer linii sygnalizatorów, y - numer sygnalizatora w linii
Pz/y	Lz - numer linii przycisków oddymiania, y - numer przycisku w linii

COMPLEX CONTROL
COMPLEX-CONTROL Maciej Ryska
Unieszewo 85B/11, 11-036 Gietrzwałd, tel. 514 077 203

STADIUM PROJEKTU: PROJEKT WYKONAWCZY

PROJEKT: PRZEBUDOWA - DOSTOSOWANIE BUDYNKU AKADEMII IM. JANA DŁUGOSZA W CZĘSTOCHOWIE PRZY UL. WASZYNGTONA 4/8 DO OBOWIĄZUJĄCYCH PRZEPISÓW TECHNICZNO-BUDOWLANYCH W ZAKRESIE BEZPIECZEŃSTWA POŻAROWEGO

BRANŻA: ELEKTRYCZNA

TEMAT: RZUT VI PIĘTRA

OPRACOWANIE:	PODPIS:	DATA:
TOMASZ WYRAZ		2016.07
		SKALA: 1:100
PROJEKT: STANISŁAW KOWALSKI St-880/76	PODPIS:	NR RYS.: E-8