


SYTUACJA SKALA 1:500

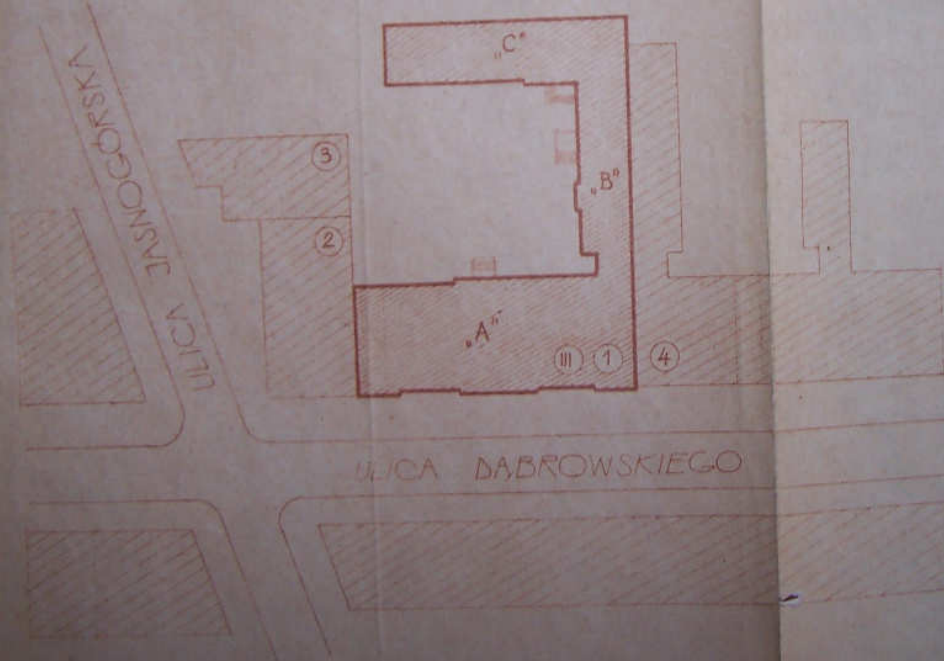

LEGENDA

- ① INWENTARYZOWANY BUDYNEK
WYŻSZEJ SZKOŁY PEDAGOGICZNEJ
WYDZIAŁ HUMANISTYCZNO-
PEDAGOGICZNY
- ② KOŚCIOŁ PARAFII PRAWOSŁAWNEJ
ŚW. MIKOŁAJA
- ③ KANCELARIA PARAFII POLSKO-
KATOLICKIEJ PW. N. P.
KRÓLOWEJ APOSTOŁÓW
- ④ BUDYNEK MIESZKALNY



NOT CZĘSTOCIOWA-ZESPÓŁ USEUM TECHNICZNYCH
DIREKTOR: BUDYNEK WSP. W CZĘŚCI HUMANISTYCZNEJ
TREŚĆ: PLAN SYTUACYJNY
AUTOR: ANITA
DATA: 1995