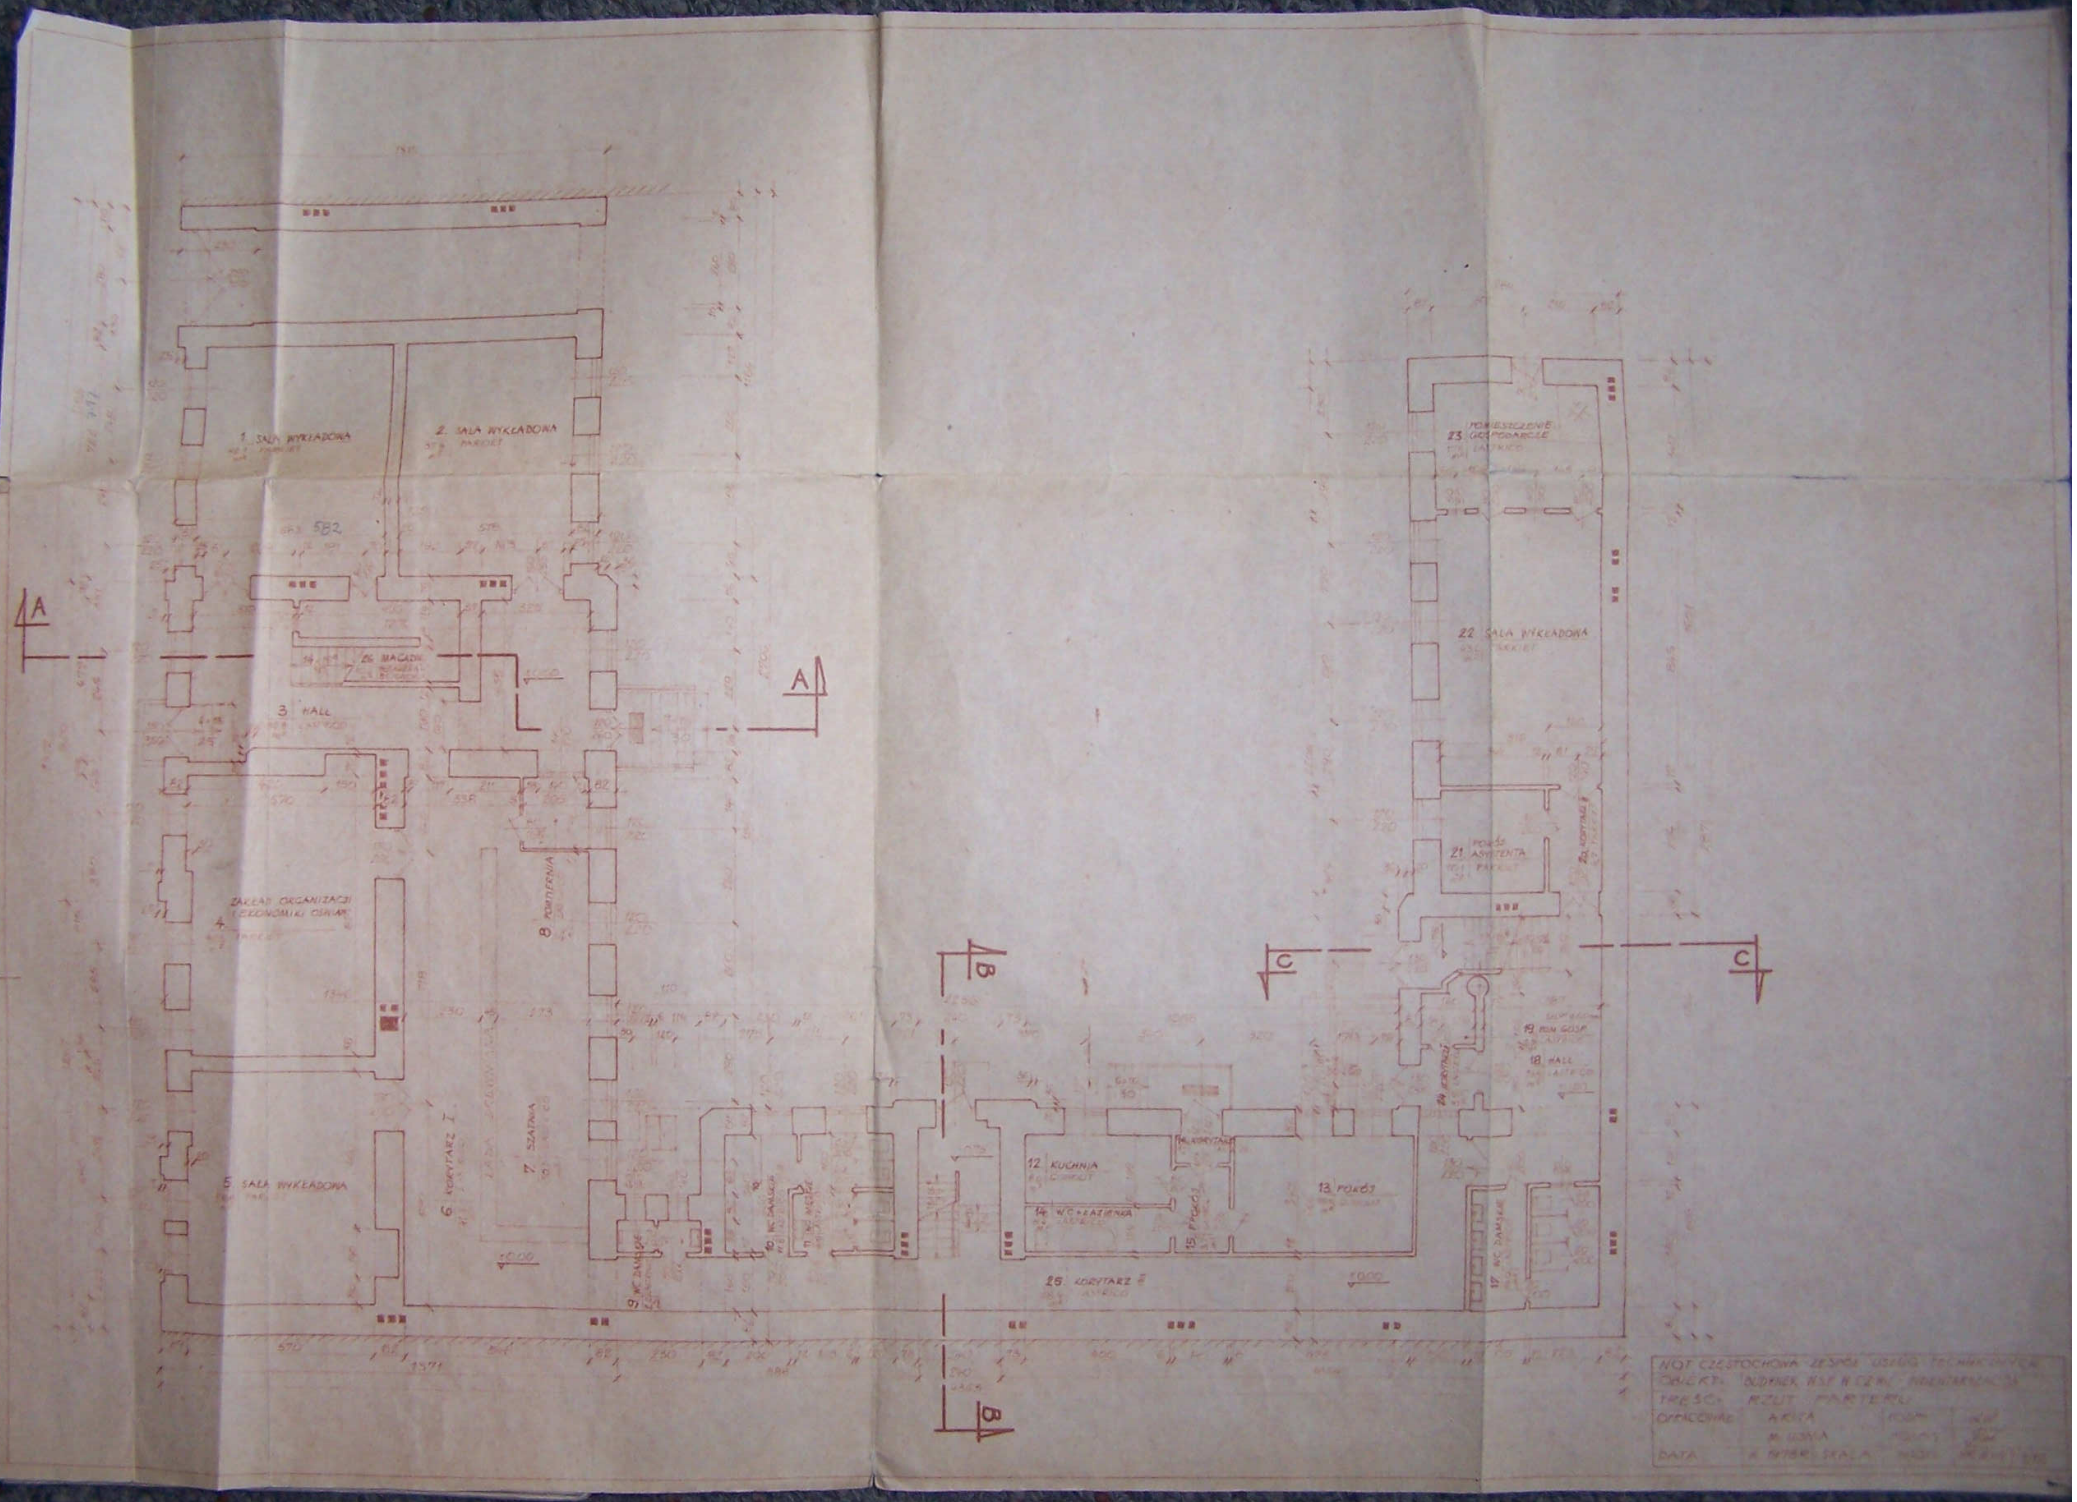
1. SALA WYKŁADOWA
2. SALA WYKŁADOWA
3. HALL
4. ZAKŁAD ORGANIZACJI I EKONOMIKI OŚWIATY
5. SALA WYKŁADOWA
6. KORYTARZ I
7. SZATNIA
8. PORTIERNIA
9. WC DAMSKIE
10. WC DAMSKIE
11. WC MĘSKIE
12. KUCHNIA
13. POKÓJ
14. WC + KAZIENKA
15. POKÓJ
16. KORYTARZ
17. WC DAMSKIE
18. HALL
19. POM. GOSP.
20. KORYTARZ II
21. POKÓJ ASYSTENTA
22. SALA WYKŁADOWA
23. POMIESZCZENIE GOSPODARCZE
24. KORYTARZ
25. KORYTARZ II
26. MAGAZYN
A
B
C
NOT CZĘSTOCHOWA ZESPÓŁ USŁUG TECHNICZNYCH
OBIEKT: BUDYNEK WSP W CZW. INDENTARYZACJA
TREŚĆ: RZUT PARTERU
OPRACOWAŁ: A. KIŁA
M. USNIA
DATA: 8 IV 1987 SKALA