




ELEWACJA PÓŁNOCNA 1:100

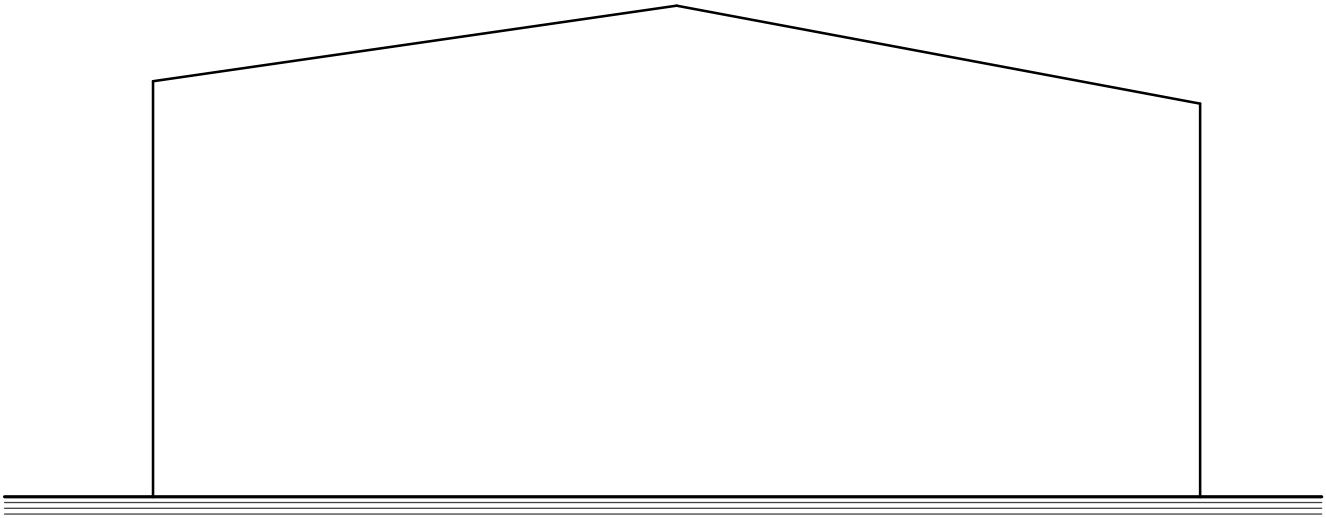

ELEWACJA WCHODNIA 1:100

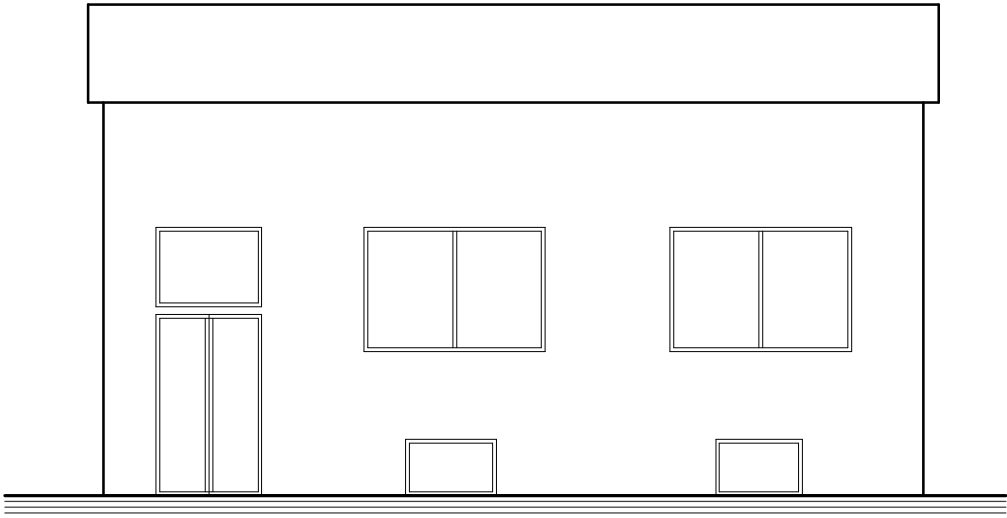

ELEWACJA POŁUDNIOWA 1:100

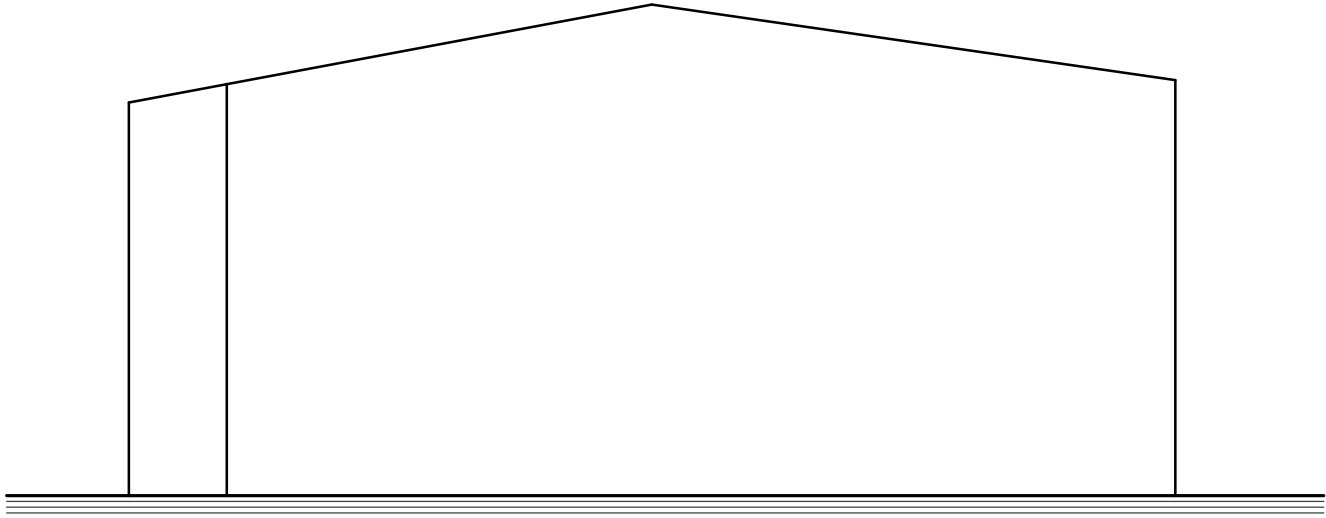

ELEWACJA ZACHODNIA 1:100

Nazwa obiektu:	BUDYNEK MIESZKALNY JEDNORODZINNY INWENTARYZACJA			
Adres obiektu:	CZĘSTOCHOWA UL. CHŁOPICKIEGO 2			Skala: 1:100
Przedmiot rys:	ELEWACJE			Nr rys: 5
Projektował:	Imię i nazwisko	Nr upr. bud:	Data:	Podpis
	mgr inż. Elżbieta OCHOCKA	UAN-VIII/83861/136/87	08/2009	