



**RZUT PRZYZIEMIA 1:75**

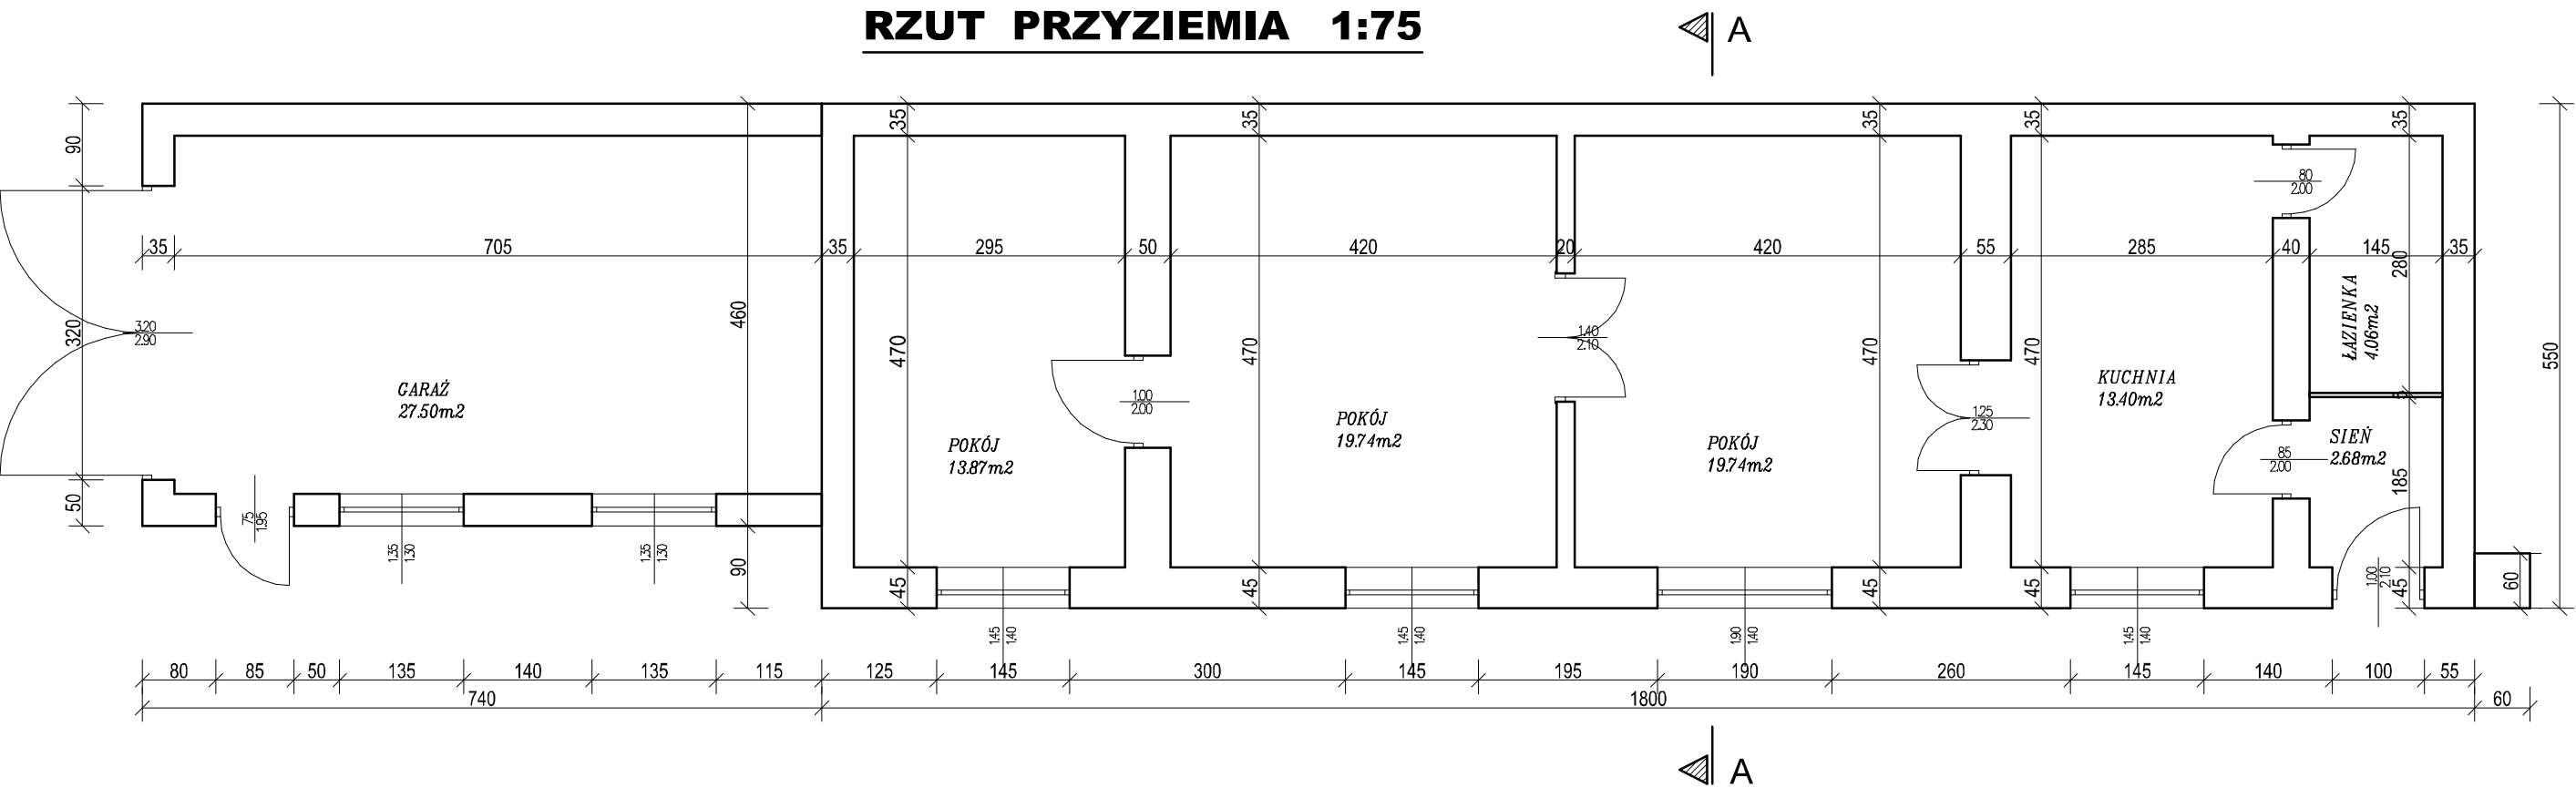

**A - A 1:75**

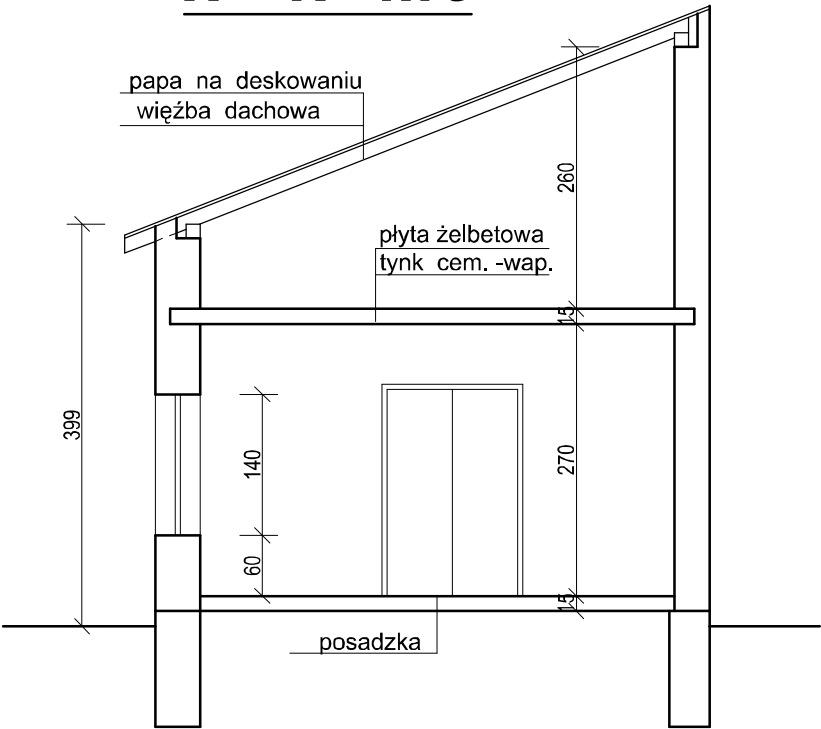

Nazwa obiektu:	BUDYNEK MIESZKALNY JEDNORODZINNY Z GARAŻEM – INWENTARYZACJA			
Adres obiektu:	CZĘSTOCHOWA UL. DĘBIŃSKIEGO 4	Skala: 1:75		
Przedmiot rys:	RZUT PRZYZIEMIA I PRZEKRÓJ A – A	Nr rys: 2		
Projektował:	Imię i nazwisko	Nr upr. bud:	Data:	Podpis
	mgr inż. Elżbieta OCHOCKA	UAN-VIII/83861/136/87	08/2009	