



ELEWACJA ZACHODNIA 1:75

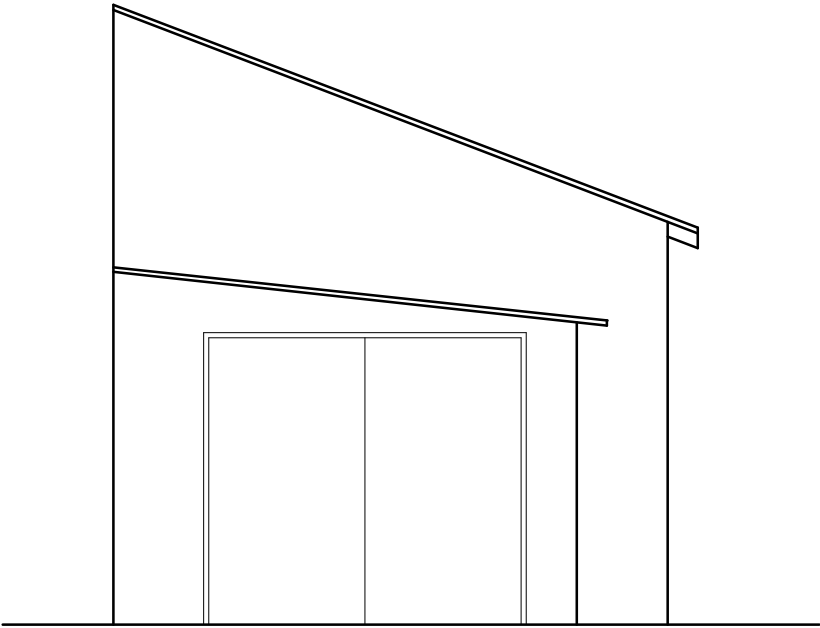

ELEWACJA PÓŁNOCNA 1:75

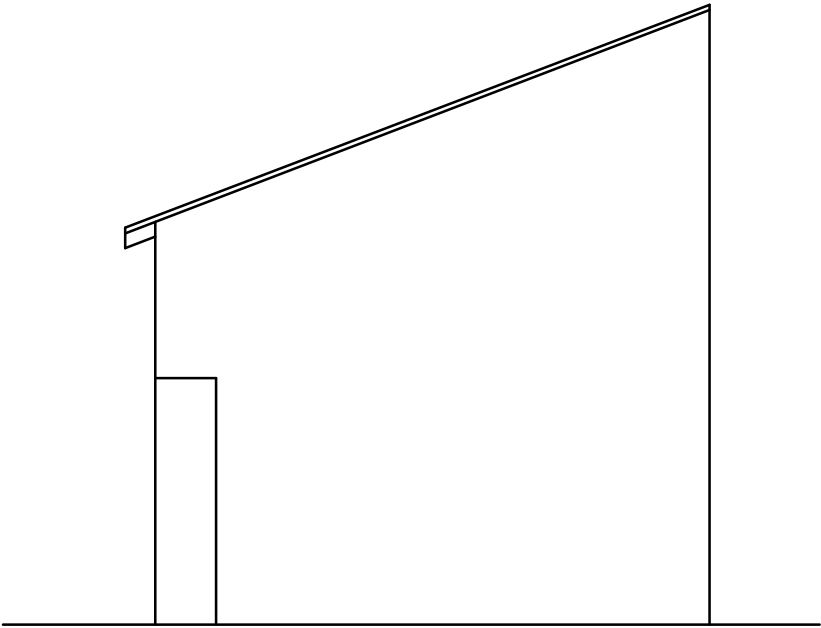

ELEWACJA POŁUDNIOWA 1:75

Nazwa obiektu:	BUDYNEK MIESZKALNY JEDNORODZINNY Z GARAŻEM –INWENTARYZACJA			
Adres obiektu:	CZĘSTOCHOWA UL. DĘBIŃSKIEGO 4			Skala: 1:75
Przedmiot rys:	ELEWACJE			Nr rys: 3
Projektował:	Imię i nazwisko	Nr upr. bud:	Data:	Podpis
	mgr inż. Elżbieta OCHOCKA	UAN-VIII/83861/136/87	08/2009	