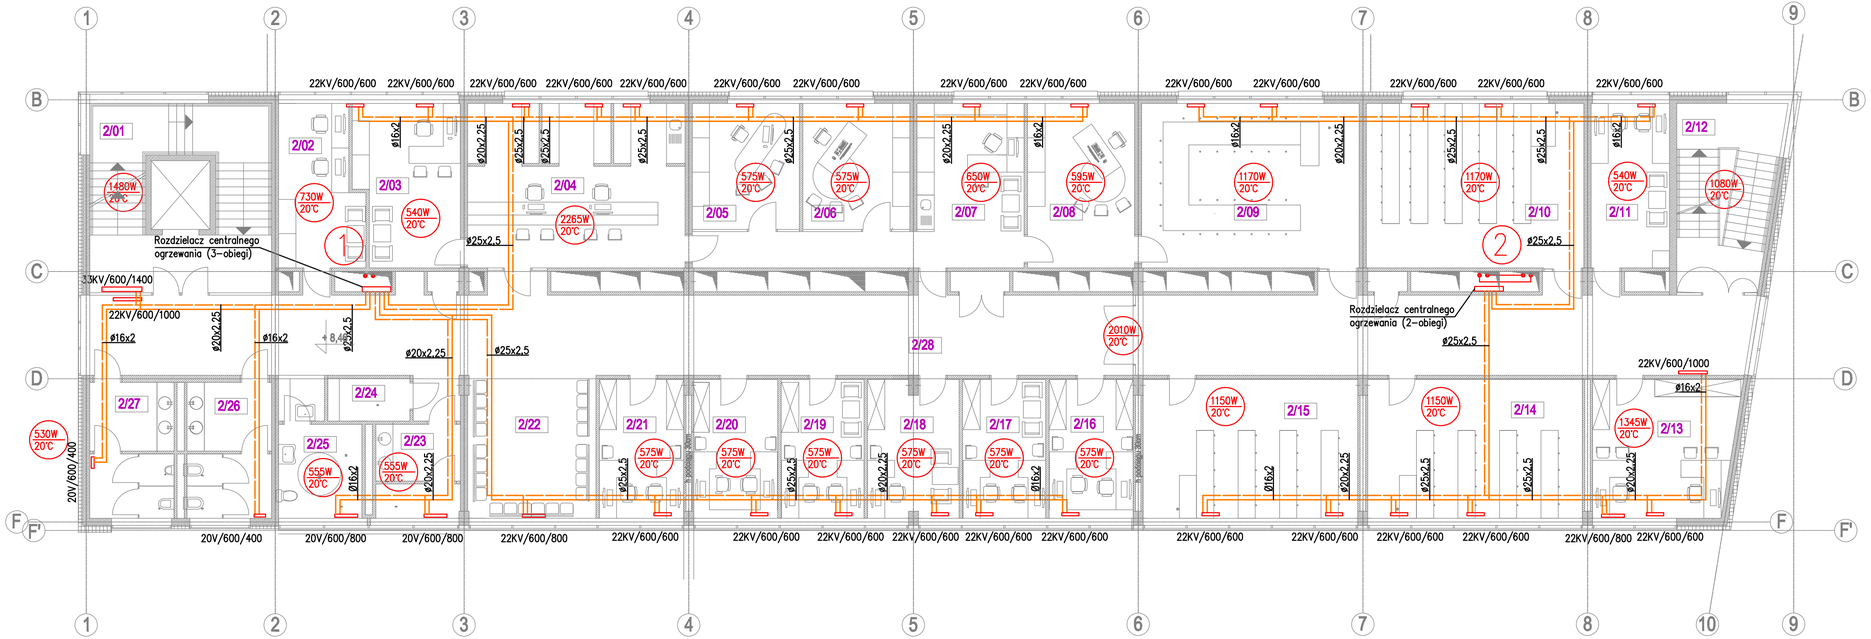


| | | |
|---|---|---|
| 2/01 | Schody południowe | 17,59 m2 |
| 2/02 | Pom. biurowe - administracja | 15,66 m2 |
| 2/03 | Pokój kierownika dziekanatu | 20,09 m2 |
| 2/04 | Dziekanat | 43,70 m2 |
| 2/05 | Gabinet prodziekana | 16,46 m2 |
| 2/06 | Gabinet dziekana | 16,46 m2 |
| 2/07 | Sekretariat dziekana | 31,47 m2 |
| 2/08 | Gabinet dziekana | 21,50 m2 |
| 2/09 | Sala zebrań | 43,70 m2 |
| 2/10 | Sala ćwiczeń na 35 osób | 43,70 m2 |
| 2/11 | Pom. biurowe - administracja | 15,76 m2 |
| 2/12 | Schody północne | 11,13 m2 |
| 2/13 | Pom. biurowe - administracja | 23,66 m2 |
| 2/14 | Sala ćwiczeń na 20 osób | 36,37 m2 |
| 2/15 | Sala ćwiczeń na 20 osób | 36,38 m2 |
| 2/16 | Pom. biurowe - administracja | 14,23 m2 |
| 2/17 | Pom. biurowe - administracja | 14,07 m2 |
| 2/18 | Pom. biurowe - administracja | 15,24 m2 |
| 2/19 | Pom. biurowe - administracja | 14,07 m2 |
| 2/20 | Pom. biurowe - administracja | 14,23 m2 |
| 2/21 | Pom. biurowe - administracja | 14,28 m2 |
| 2/22 | Hol studencki | 22,38 m2 |
| 2/23 | WC personelu | 9,68 m2 |
| 2/24 | Pom. gospodarcze | 4,23 m2 |
| 2/25 | Toaleta dla niepełnosprawnych | 9,53 m2 |
| 2/26 | Toaleta damska | 14,01 m2 |
| 2/27 | Toaleta męska | 14,01 m2 |
| 2/28 | Komunikacja | 174,90 m2 |
| | razem | 728,51 m2 |

Oznaczenia:

Instalacja c.o. prowadzona pod stropem pomieszczeń

Instalacja c.o. prowadzona w posadzce pomieszczeń

Instalacja c.t.

Uwaga:
Bezpośrednie podejście do grzejników wykonać przewodem ø16x2


ARPA
Architektoniczna Pracownia Autorska
Jerzego Gurawskiego
ul. Maciejewskiego 7, 61-606 Poznań,
tel./fax.:061 821 76 47, email:arpa@info.com.pl, www.gurawski.com


Obiekt: Wydział Nauk Społecznych Akademii im. Jana Długosza w Częstochowie

Projekt budowlany

OGRZEWANIE - Rzut poziomu +8,46

| skala: | data: | umowa nr: |
|---|---|---|
| 1:100 | I 2010 | K2 - 372/114/09 |

Autor: mgr inż. arch. Jerzy Gurawski G.P. upr. bud. 77/65

| Projektował: | nr rysunku: |
|---|---|
| Piotr Ociepka upr. nr. 177/PW/93<br>Tomasz Woźniak upr. nr. WKP/0035/POOS/03 | G-04 |
| Sprawdził: | |
| Dariusz Michałowski upr. nr. WKP/0146/PWOS/04 | |