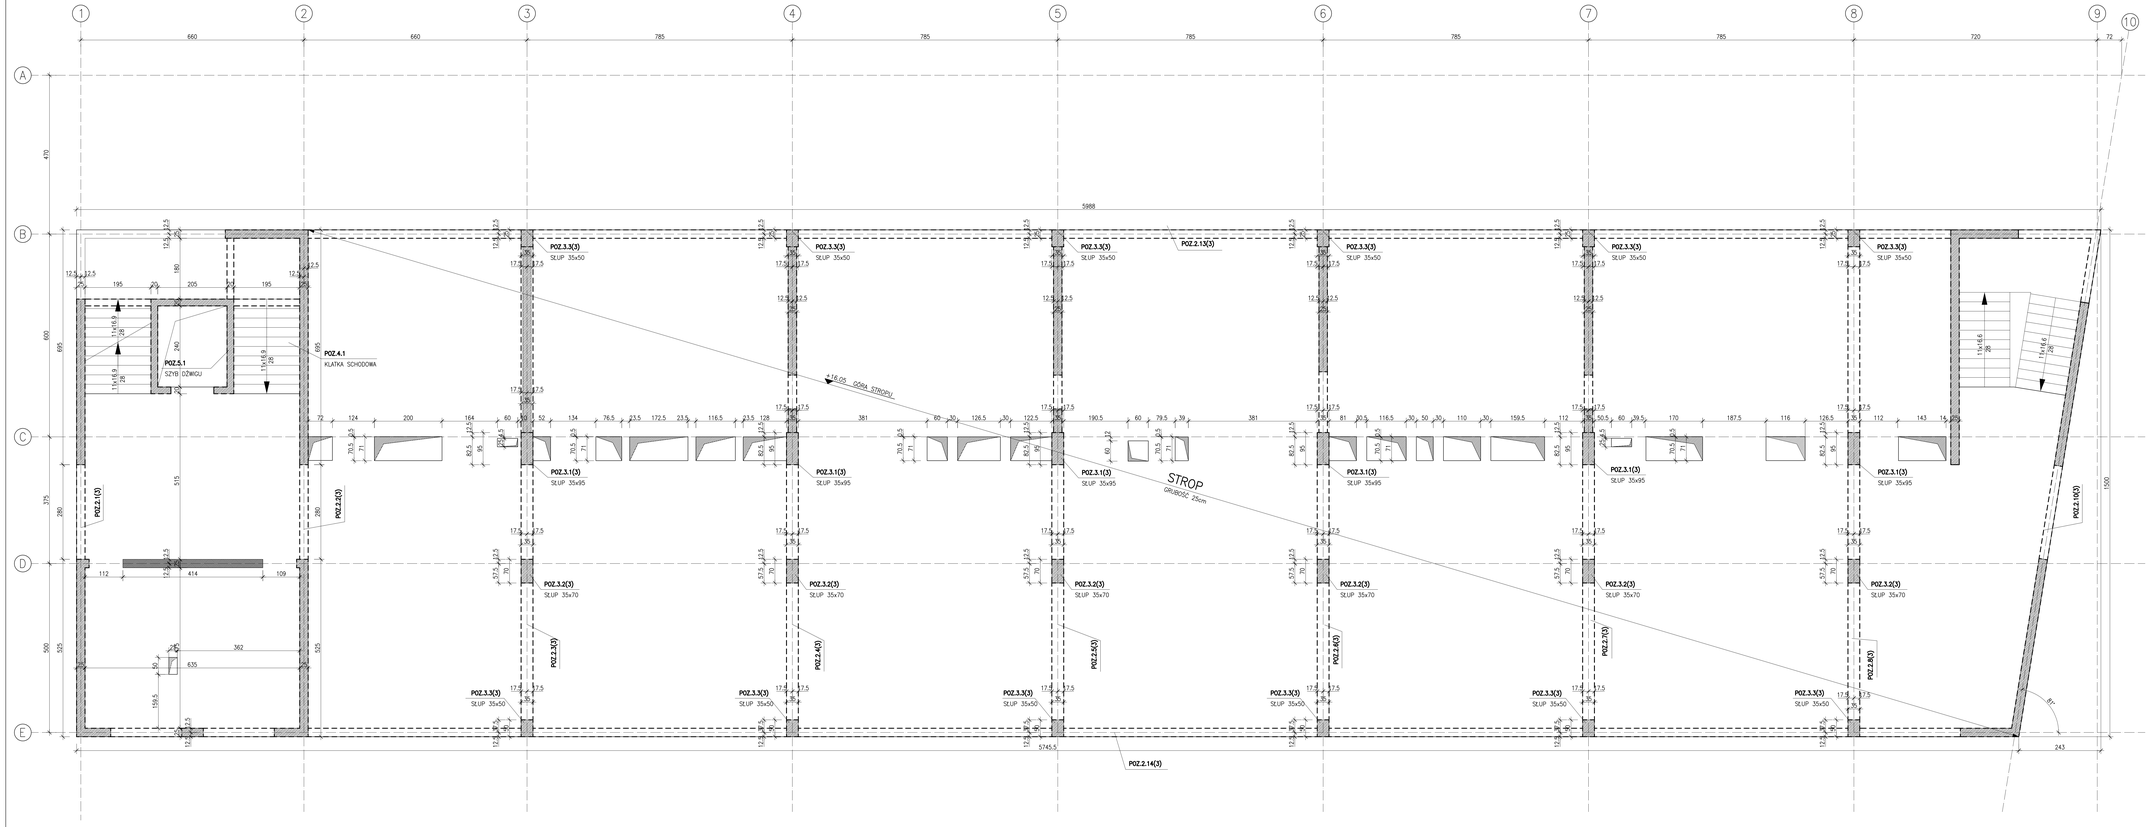

BETON B37 (C30/37)
STOSUNEK W/C – 0.55
MAKSYMALNA ŚREDNICA ZIAREN KRUSZYWA 16mm
STAL A-IIIN (RB500W)
GRUBOŚĆ OTULENIA 2,5cm

ELEMENTY ŻELBETOWE POD STROPEM

ELEMENTY MUROWANE NA STROPIE
Z PRZEKŁADKĄ ELASTYCZNĄ Z WEŁNY MINERAL. TWARDEJ GR.3cm

ELEMENTY ŻELBETOWE NA STROPIE

PROJEKT KONSTRUKCJI

BUD-EKSPERT
mgr inż. Krystyna Chocianowicz
Projektowanie Konstrukcyjno-Budowlane
ul. Bukowska 12, 60-810 Poznań
tel. 61 847 62 62, fax 61 847 62 63

A R P A
ARCHITEKTONICZNA PRACOWNIA AUTORSKA JERZEGO GURAWSKIEGO
UL. MACIEJEWSKIEGO 7, 61-606 POZNAŃ
TEL./FAX: 061 821 78 47, EMAIL: arpa@info.com.pl
www.gurawski.com

OBIEKT
BUDYNEK WYDZIAŁU NAUK SPOŁECZNYCH AKADEMII IM. JANA DŁUGOSZA W CZĘSTOCHOWIE

PROJEKT BUDOWLANY – KONSTRUKCJA

SCHEMAT KONSTRUKCJI III PIĘTRA

SKALA	DATA	NUMER WE.
1:50	STYCZEŃ 2010	K2-372/114/09

OPRACOWAŁ/PROJEKTANT	mgr inż. arch. Jerzy Gurawski upr.nr 77/65
PROJEKTANT	mgr inż. Krystyna Chocianowicz upr.nr 165/PW/91
SPRAWDZIŁ/KIEROWNIK	dr inż. Jerzy Zielonacki upr. nr 2/85/Pw
OPRACOWAŁ TECHN.	mgr inż. Katarzyna Zagozdzon mgr inż. Marcin Chludziński tech. Witold Wąsowski
NR RYS.	K/06