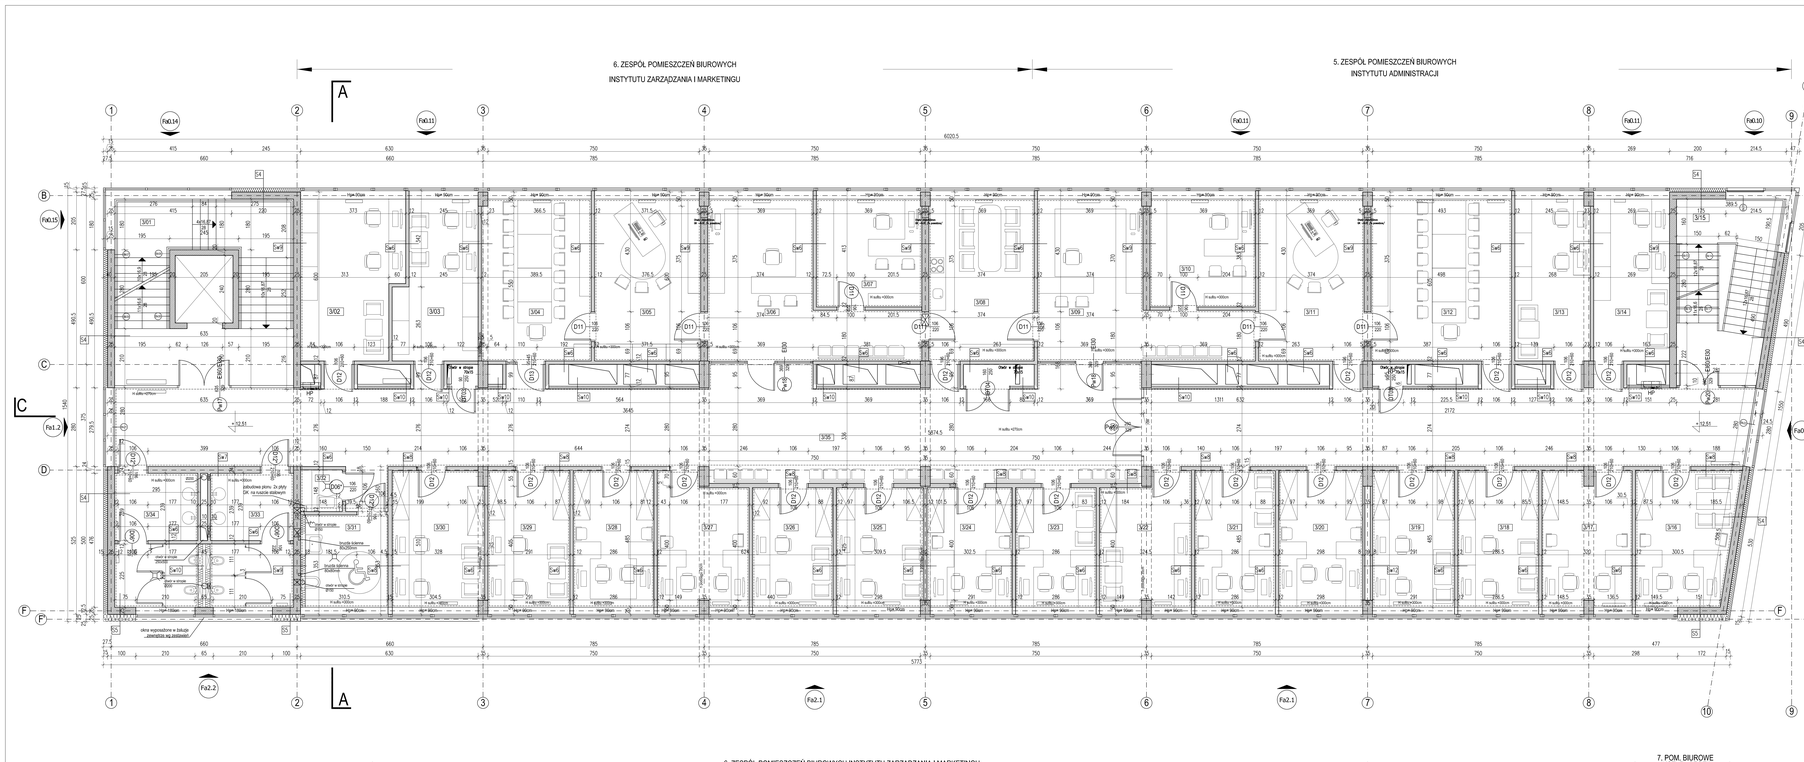
6. ZESPÓŁ POMIESZCZEŃ BIUROWYCH
INSTYTUTU ZARZĄDZANIA I MARKETINGU
5. ZESPÓŁ POMIESZCZEŃ BIUROWYCH
INSTYTUTU ADMINISTRACJI
6. ZESPÓŁ POMIESZCZEŃ BIUROWYCH INSTYTUTU ZARZĄDZANIA I MARKETINGU
6. POM. BIUROWE INST. ADMINISTRACJI
7. POM. BIUROWE INST. FILOZOFII I SOCJOLOGII I PSYCHOLOGII
A
C
C
A
Fa0.14
Fa0.13
Fa0.11
Fa0.11
Fa0.11
Fa0.10
Fa0.15
Fa0.9
Fa1.2
Fa0.8
Fa2.2
Fa2.1
Fa2.1
1
2
3
4
5
6
7
8
9
10
B
D
F
S1
ŚCIANA PRZYZIEMIA DO POM. NIEOGRZEWANYCH
S1*
ŚCIANA PRZYZIEMIA DO POM. OGRZEWANYCH
S1**
ŚCIANA PRZY WEJŚCIE DO GARAŻU
S1***
ŚCIANA PRZYZIEMIA NA ŚCIANIE STAN POMIĘDZY PRZYSZŁAŚCIWY BUDYN
S12
MURY OPOROWE
S2
ŚCIANA KLATKOWA TYPU SAMARA
S3
ŚCIANA WEWN. DZIELĄCA W GARAŻU
S4
ŚCIANA WEWN. DZIELĄCA W GARAŻU
