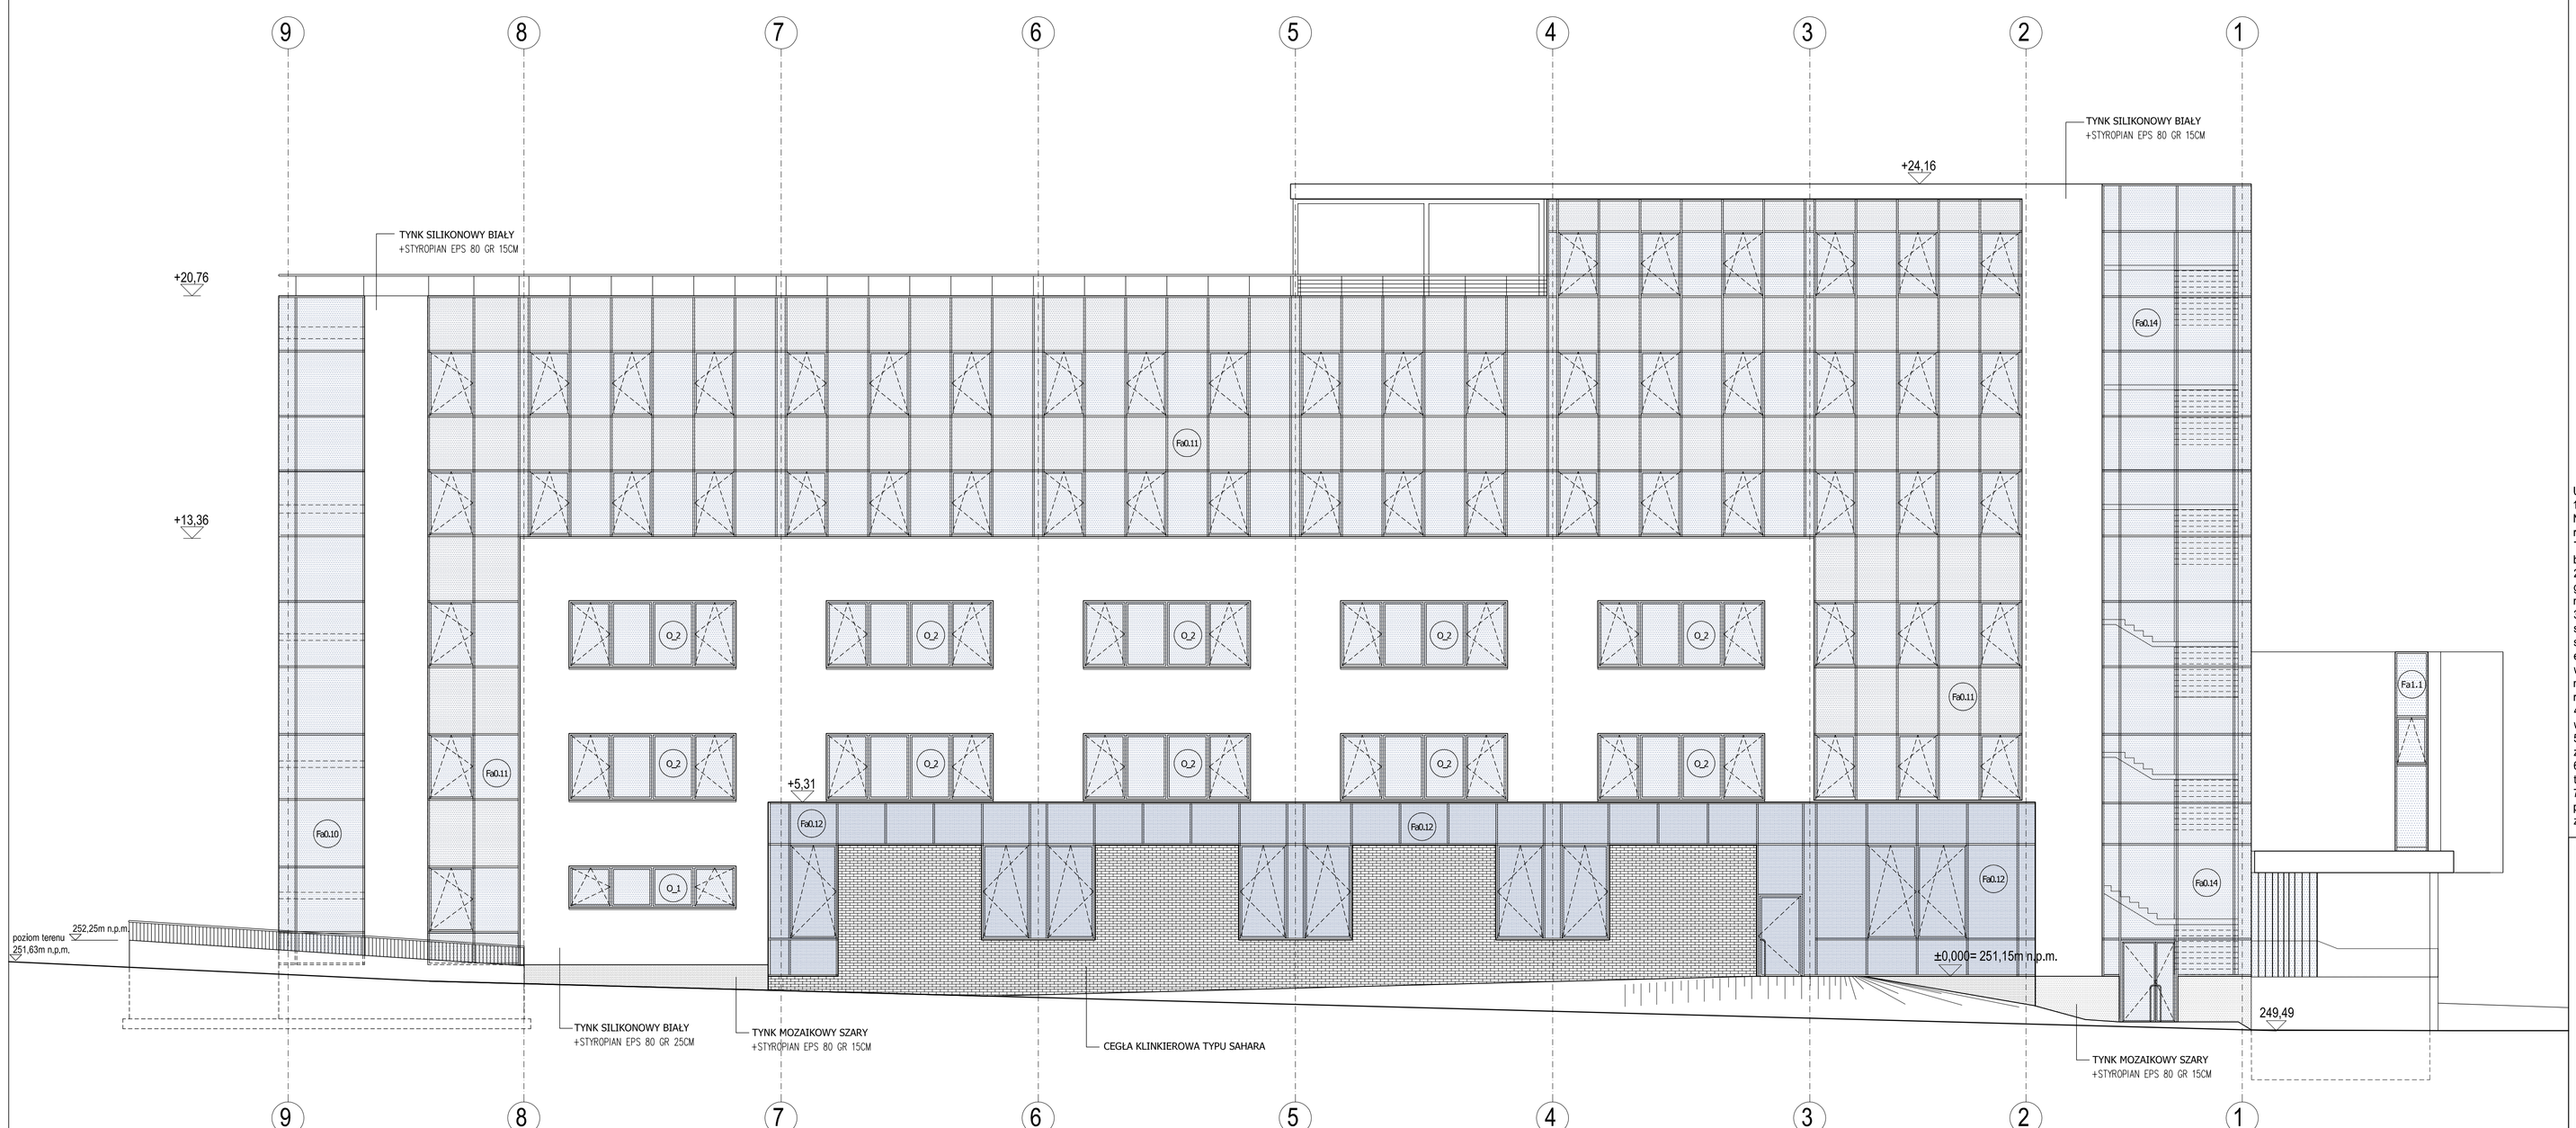

UWAGI:
1. Wszystkie roboty należy wykonywać zgodnie z Polskimi Normami, "Warunkami technicznymi wykonania i odbioru robót budowlano-montażowych" opracowanymi przez Instytut Techniki Budowlanej oraz zasadami wiedzy i sztuki budowlanej.
2. Poziomy posadzek należy zweryfikować i wytyczyć geodezyjnie na planie wykonawczym. Odchyłki od projektu należy konsultować z projektantem.
3. Wszelkie elementy ruchome, elementy wyposażenia w szczególnoosci elementy ruchome, elementy wyposażenia stolarki okiennej i drzwiowej, szkleń, fasad i okładzin elewacyjnych, balustrad, poręczy i pochwytów odbojników wewnętrznych i innych należy zamawiać i wykonywać / montować na podstawie zweryfikowanych obmiarów rzeczywistych wykonywanych na obiekcie.
4.Minimalna powierzchna czynna ściany lamelowej musi wynosić min 54%
5.Odwodnienie liniowe typu ACO należy odsadzić zgodnie z zaleceniami producenta przed wykonaniem posadzki garażu
6.Nie można brać wymiarów z rysunków. Obowiązujące są tylko wartości
7.Architektoniczna Pracownia Autorska ARPA musi zostać pisemnie poinformowana o jakichkolwiek niezgodnościach lub zmianach.

A R P A
Architektoniczna Pracownia Autorska
Jerzego Gurawskiego
ul. Maciejewskiego 7, 61-606 Poznań,
tel./fax.:061 821 78 47, email:arpa@info.com.pl, www.gurawski.com

Obiekt: Wydział Nauk Społecznych
Akademii im. Jana Długosza w Częstochowie

Projekt wykonawczy

Elewacja ZACHODNIA

skala:	data:	umowa nr:
1:100	IX 2010	K2 - 372/114/09

Autor: mgr inż. arch. Jerzy Gurawski G.P. upr. bud. 77/65

Opracował zespół:
mgr inż. arch. Marek Szapiel
mgr inż. arch. Łukasz Janiak
mgr inż. arch.Krzysztof Łuczak

nr rysunku:
A16