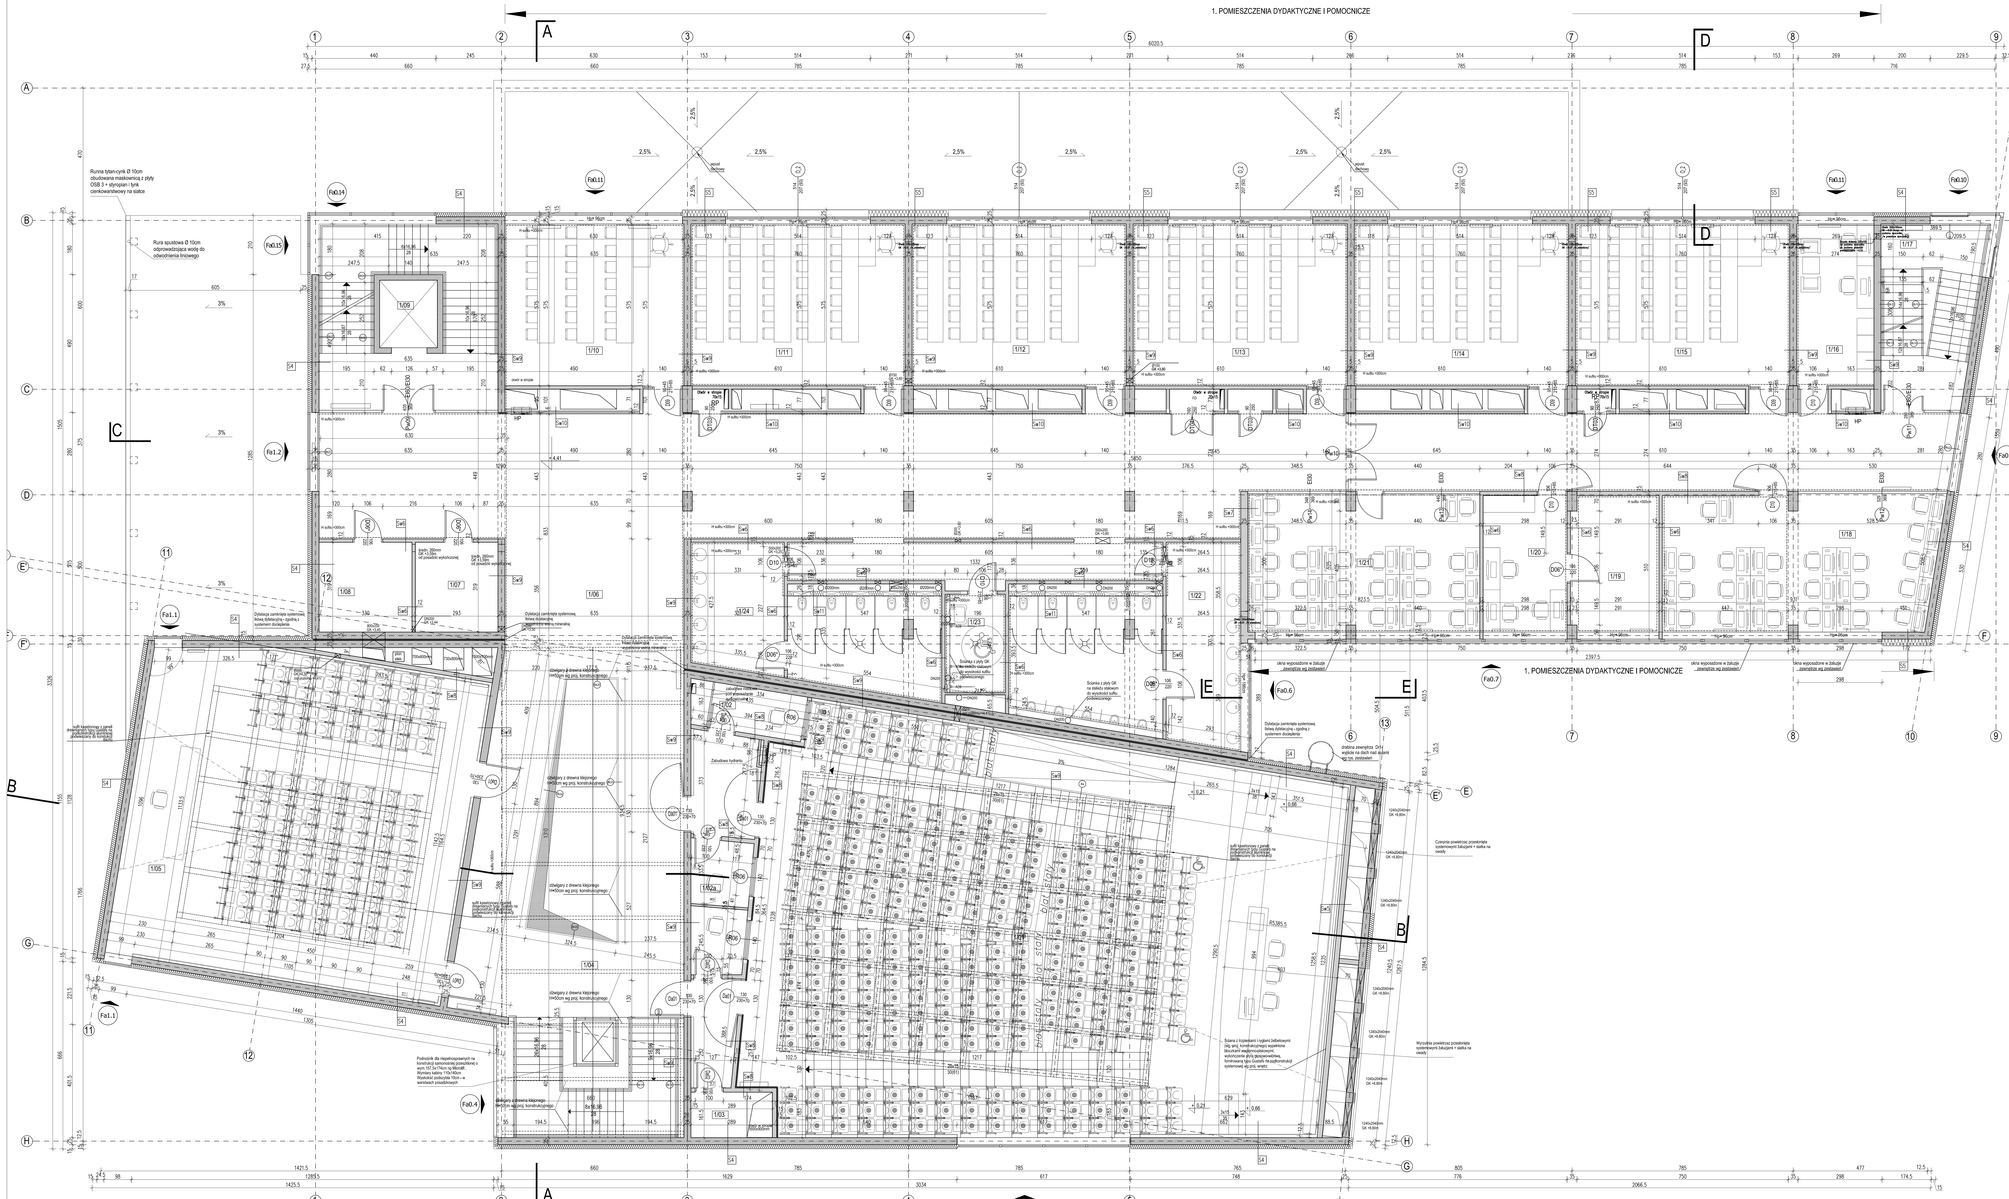
1. POMIESZCZENIA DYDAKTYCZNE I POMOCNICZE
1. POMIESZCZENIA DYDAKTYCZNE I POMOCNICZE
1. POMIESZCZENIA DYDAKTYCZNE I POMOCNICZE
2. ZESPOL POMIESZCZEN AULI
Rynna tylny-cynk Ø 10cm obudowana miedzianicą z płyty OSB 3 + styropian i tynk cienkowarstwowy na siatce
Rura spustowa Ø 10cm odprowadzająca wodę do odwodnienia liniowego
Fa0.14
Fa0.11
Fa0.10
Fa0.9
Fa0.8
Fa0.7
Fa0.6
Fa0.5
Fa0.4
Fa1.1
Fa1.2
Fa0.15
1/09
1/10
1/11
1/12
1/13
1/14
1/15
1/16
1/17
1/18
1/19
1/20
1/21
1/22
1/23
1/24
1/08
1/07
1/06
1/05
1/04
1/03
1/02a
1/02
1/01
D10
D11
Dach z attyką
Dach z attyką
Dach z attyką